




- LEGENDA
- barva - kot.npr.Weber 1529 E
 - barva - kot.npr.Weber 1530 C
 - barva - kot.npr.Weber 1743 C
 - barva - kot.npr.Weber 1427 A
 - barva - kot.npr.Weber 1425 C
 - barva - kot.npr.Weber 1853 A

ESPLANADA

1000 Ljubljana, Slovenska cesta 5, SLOVENIJA
E: info@esplanada.si / I: www.esplanada.si

| | | | |
|------------------------|---|---------------|---------------------------------------|
| Investitor / naročnik: | MINISTRSTVO ZA ZDRAVJE Štefanova ulica 5, 1000 Ljubljana | | |
| Objekt: | BOLNIŠNICA ZA OTROKE ŠENTVID PRI STIČNI | | |
| Načrt: | ARHITEKTURA | | |
| Prikaz: | FASADA VZHOD | | |
| Odg.vodja proj.: | Gordana Vesel u.d.i.a. | ZAPS 0493 A | |
| Odg. projektant.: | Gordana Vesel u.d.i.a. | ZAPS 0493 A | |
| projektant: | Gašper Arh u.d.i.a. | | |
| št.proj.: 28/2018 | Faza: NOVELACIJA pZJ 2023 | Merilo: 1:100 | datum: avgust 2023 št.risbe: 1,25a |

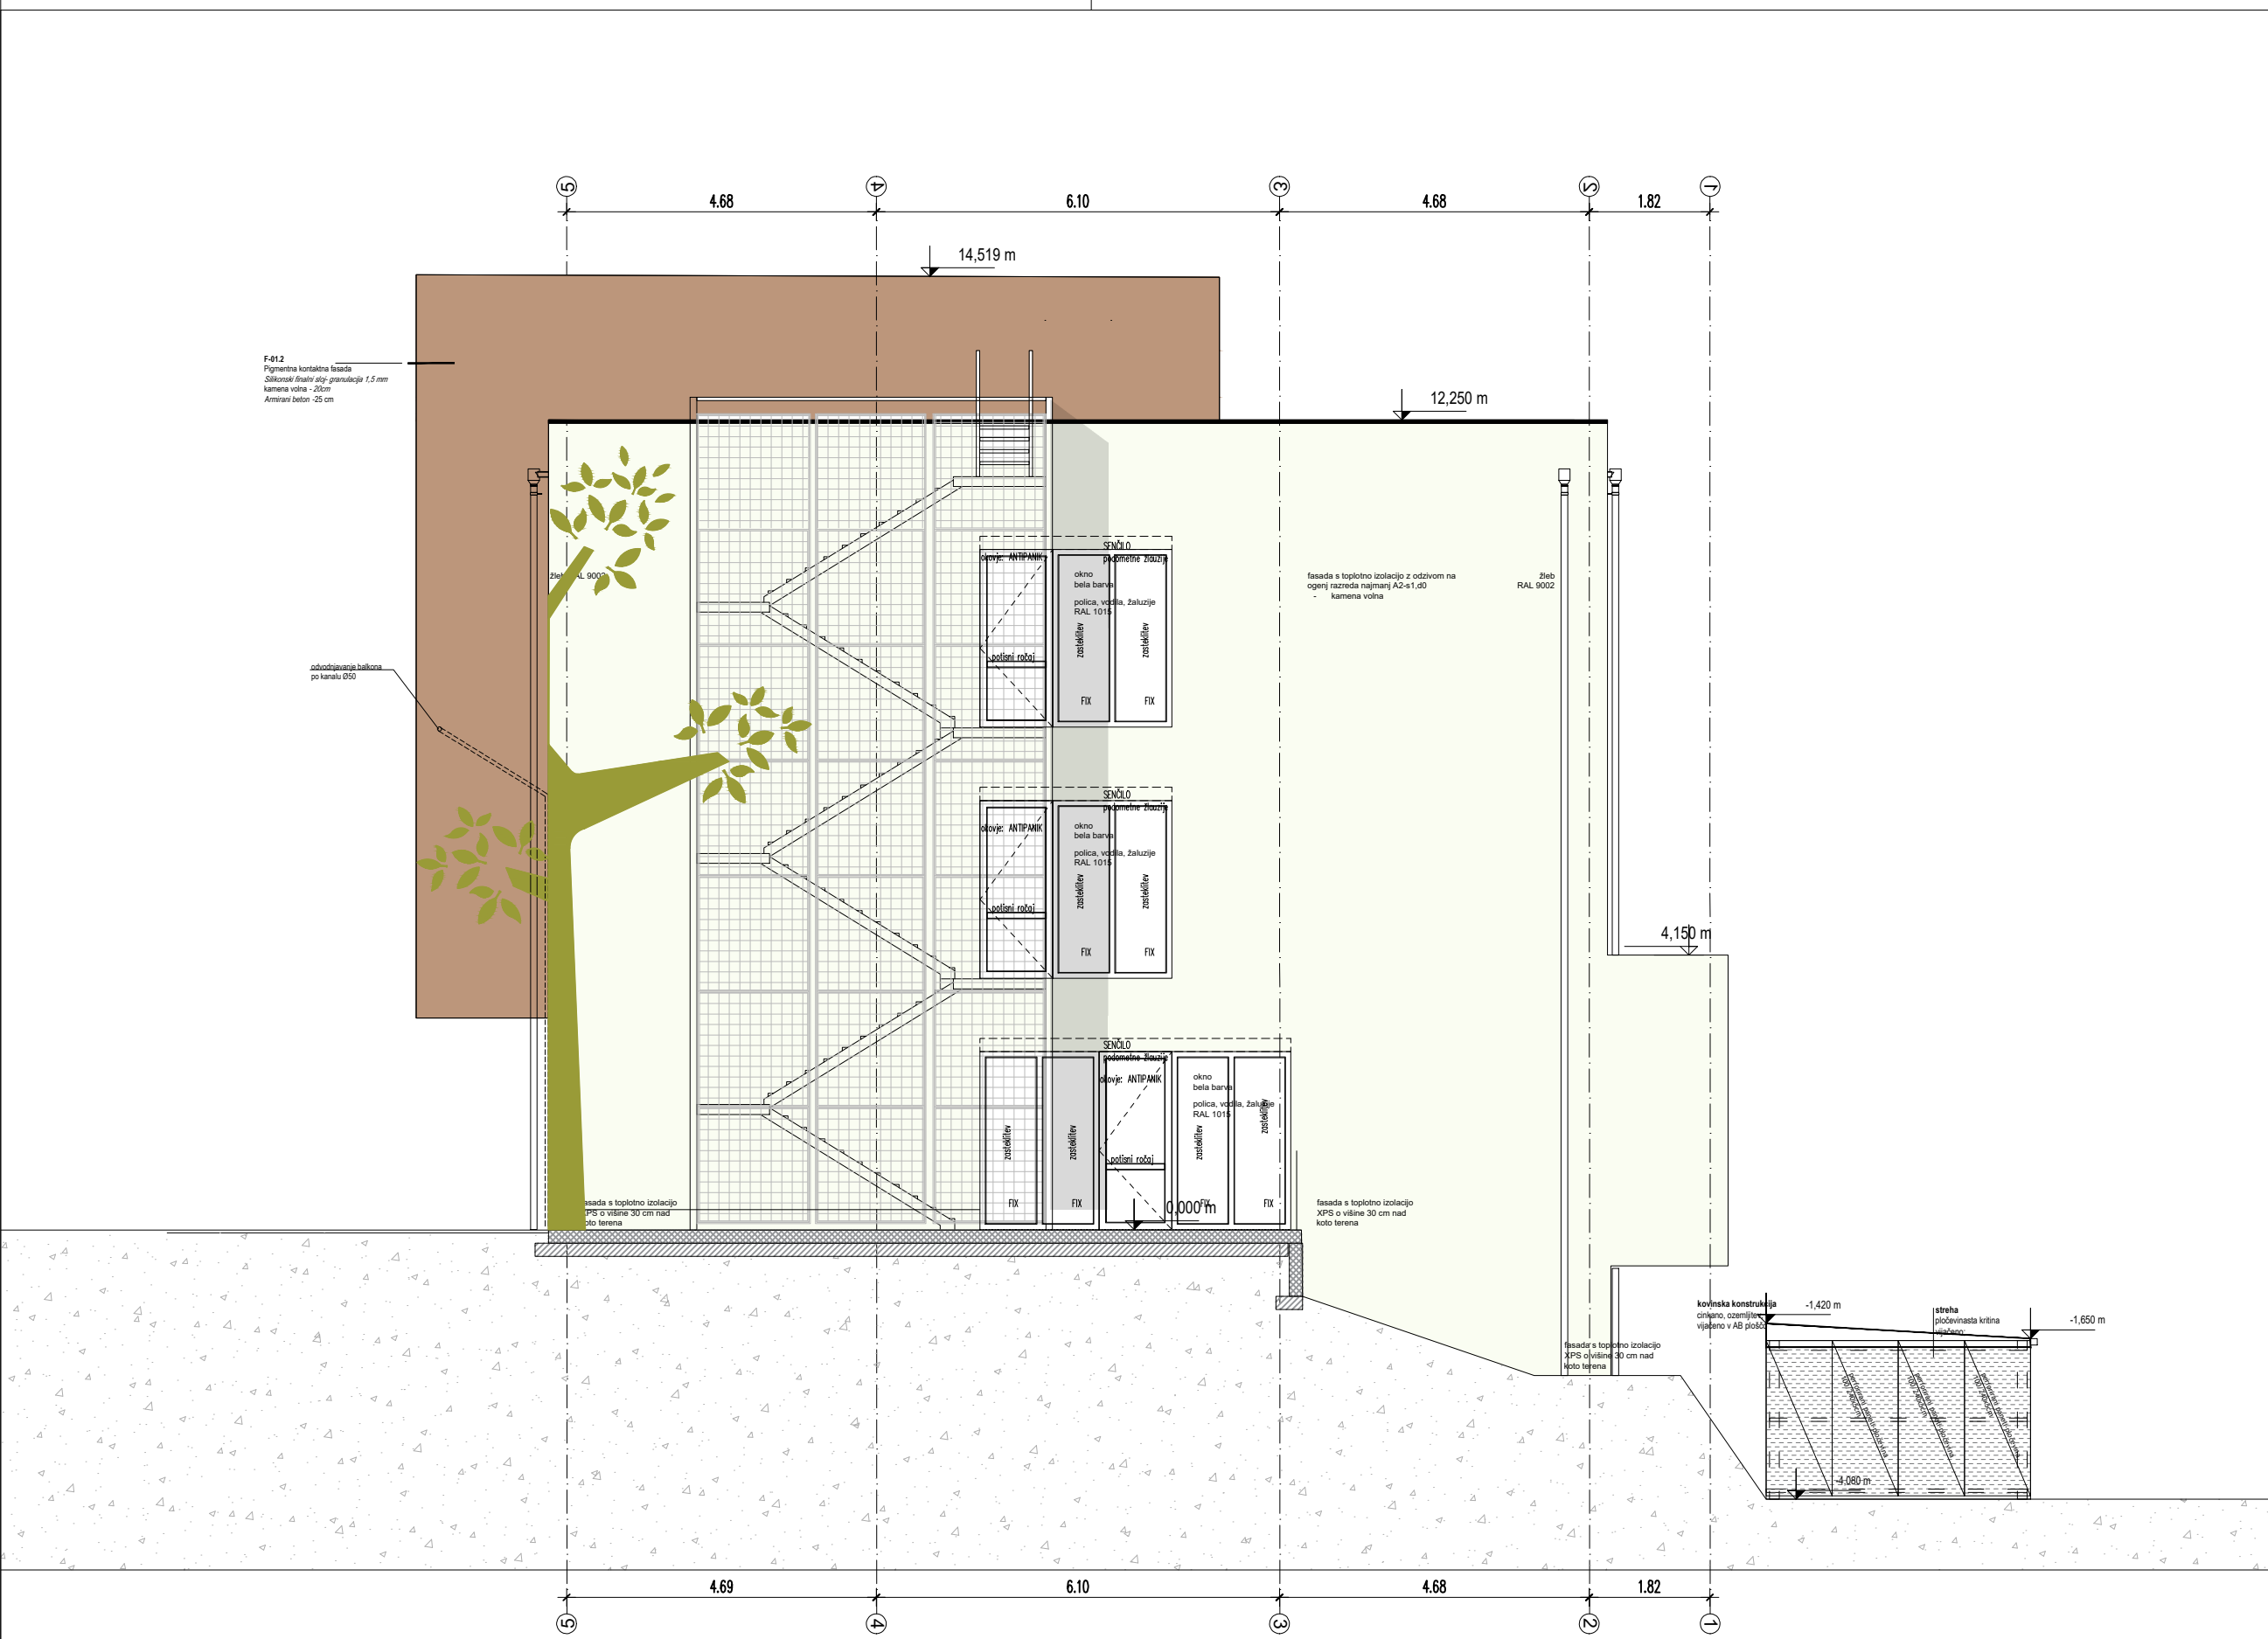

- LEGENDA
- barva - kot.npr.Weber 1529 E
 - barva - kot.npr.Weber 1530 C
 - barva - kot.npr.Weber 1743 C
 - barva - kot.npr.Weber 1427 A
 - barva - kot.npr.Weber 1425 C
 - barva - kot.npr.Weber 1853 A

ESPLANADA

1000 Ljubljana, Slovenska cesta 5, SLOVENIJA
E: info@esplanada.si / I: www.esplanada.si

| | | | |
|------------------------|---|---------------|--------------------------------------|
| Investitor / naročnik: | MINISTRSTVO ZA ZDRAVJE Štefanova ulica 5, 1000 Ljubljana | | |
| Objekt: | BOLNIŠNICA ZA OTROKE ŠENTVID PRI STIČNI | | |
| Načrt: | ARHITEKTURA | | |
| Prikaz: | FASADA VZHOD | | |
| Odg.vodja proj.: | Gordana Vesel u.d.i.a. | ZAPS 0493 A | |
| Odg. projektant.: | Gordana Vesel u.d.i.a. | ZAPS 0493 A | |
| projektant: | Gašper Arh u.d.i.a. | | |
| št.proj.: 28/2018 | Faza: NOVELACIJA pZJ 2023 | Merilo: 1:100 | datum: avgust 2023 št.risbe: 1,25 |