



- LEGENDA
- barva - kot.npr.Weber 1529 E
 - barva - kot.npr.Weber 1530 C
 - barva - kot.npr.Weber 1743 C
 - barva - kot.npr.Weber 1427 A
 - barva - kot.npr.Weber 1425 C
 - barva - kot.npr.Weber 1853 A

 ESPLANADA		1000 Ljubljana, Slovenska cesta 9, SLOVENIJA E: info@esplanada.si / I: www.esplanada.si	
Investitor / naročnik:	MINISTRSTVO ZA ZDRAVJE Štefanova ulica 5, 1000 Ljubljana		
Objekt:	BOLNIŠNICA ZA OTROKE ŠENTVID PRI STIČNI		
Načrt:	ARHITEKTURA		
Prikaz:	FASADA ZAHOD		
Odg.vodja proj.:	Gordana Vesel u.d.i.a.	ZAPS 0493 A	
Odg. projektant.:	Gordana Vesel u.d.i.a.	ZAPS 0493 A	
projektant:	Gašper Arh u.d.i.a.		
št.proj.: 28/2018	Faza: NOVELACIJA PZI 2023	Merilo: 1:100	datum: avgust 2023 št.risbe: 1,25ba

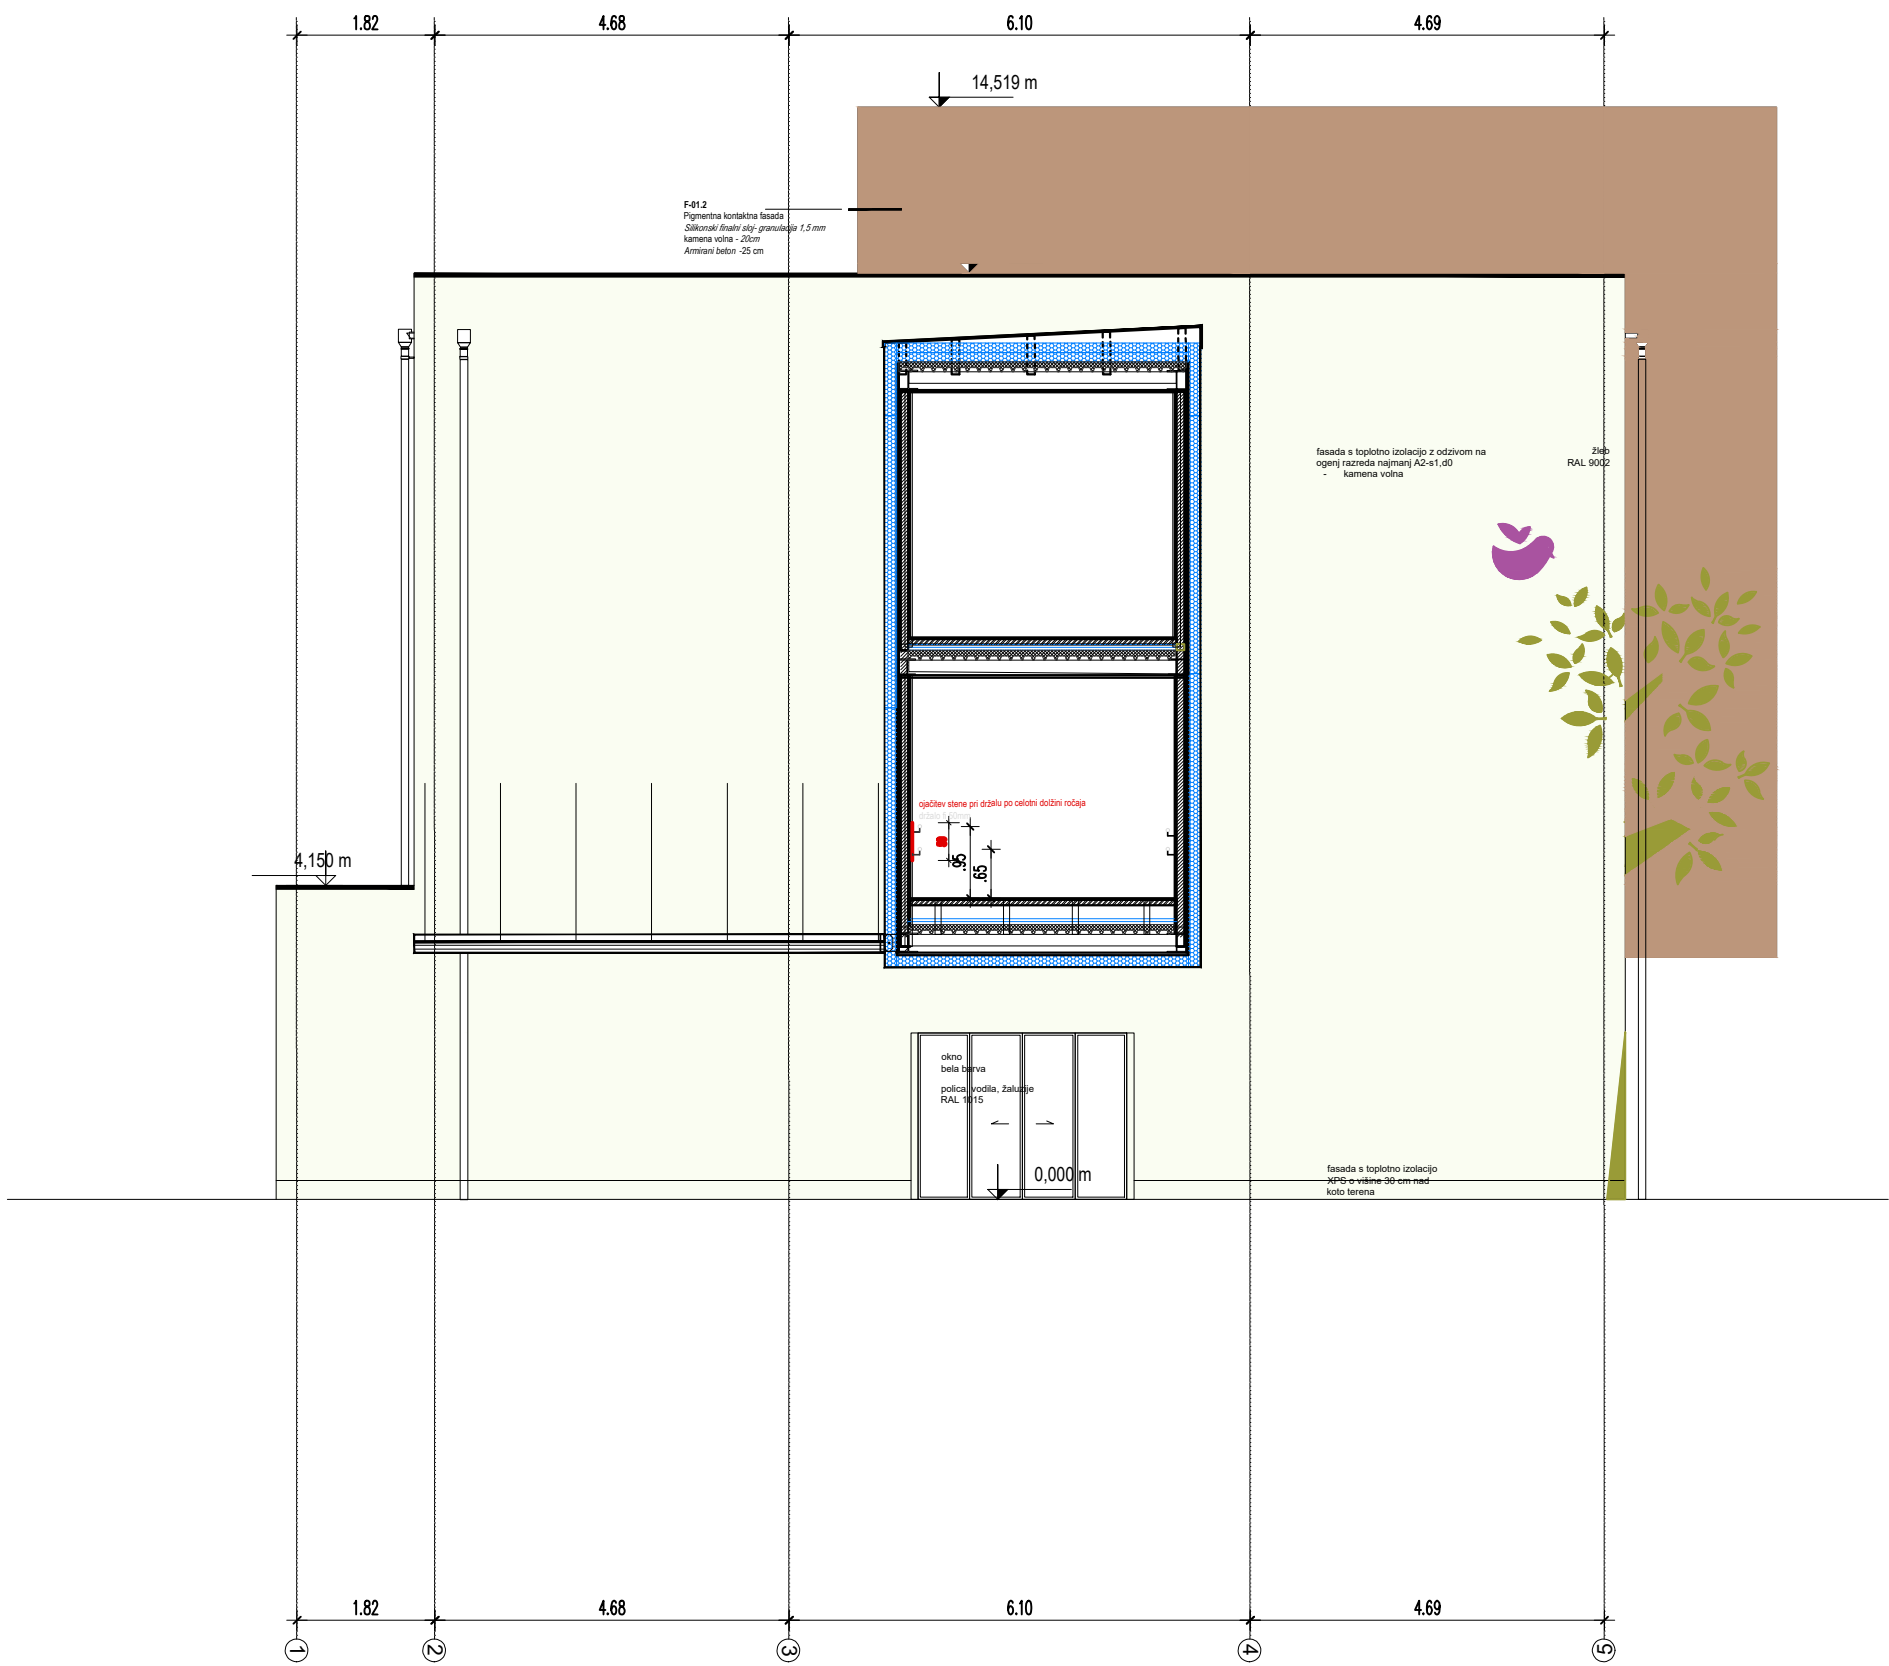

- LEGENDA
- barva - kot.npr.Weber 1529 E
 - barva - kot.npr.Weber 1530 C
 - barva - kot.npr.Weber 1743 C
 - barva - kot.npr.Weber 1427 A
 - barva - kot.npr.Weber 1425 C
 - barva - kot.npr.Weber 1853 A

 ESPLANADA		1000 Ljubljana, Slovenska cesta 9, SLOVENIJA E: info@esplanada.si / I: www.esplanada.si	
Investitor / naročnik:	MINISTRSTVO ZA ZDRAVJE Štefanova ulica 5, 1000 Ljubljana		
Objekt:	BOLNIŠNICA ZA OTROKE ŠENTVID PRI STIČNI		
Načrt:	ARHITEKTURA		
Prikaz:	FASADA ZAHOD		
Odg.vodja proj.:	Gordana Vesel u.d.i.a.	ZAPS 0493 A	
Odg. projektant:	Gordana Vesel u.d.i.a.	ZAPS 0493 A	
projektant:	Gašper Arh u.d.i.a.		
št.proj.: 28/2018	Faza: p2j 2023	Merilo: 1:100	datum: avgust 2023 št.risbe: 1,25b