



Dkuh


Naris

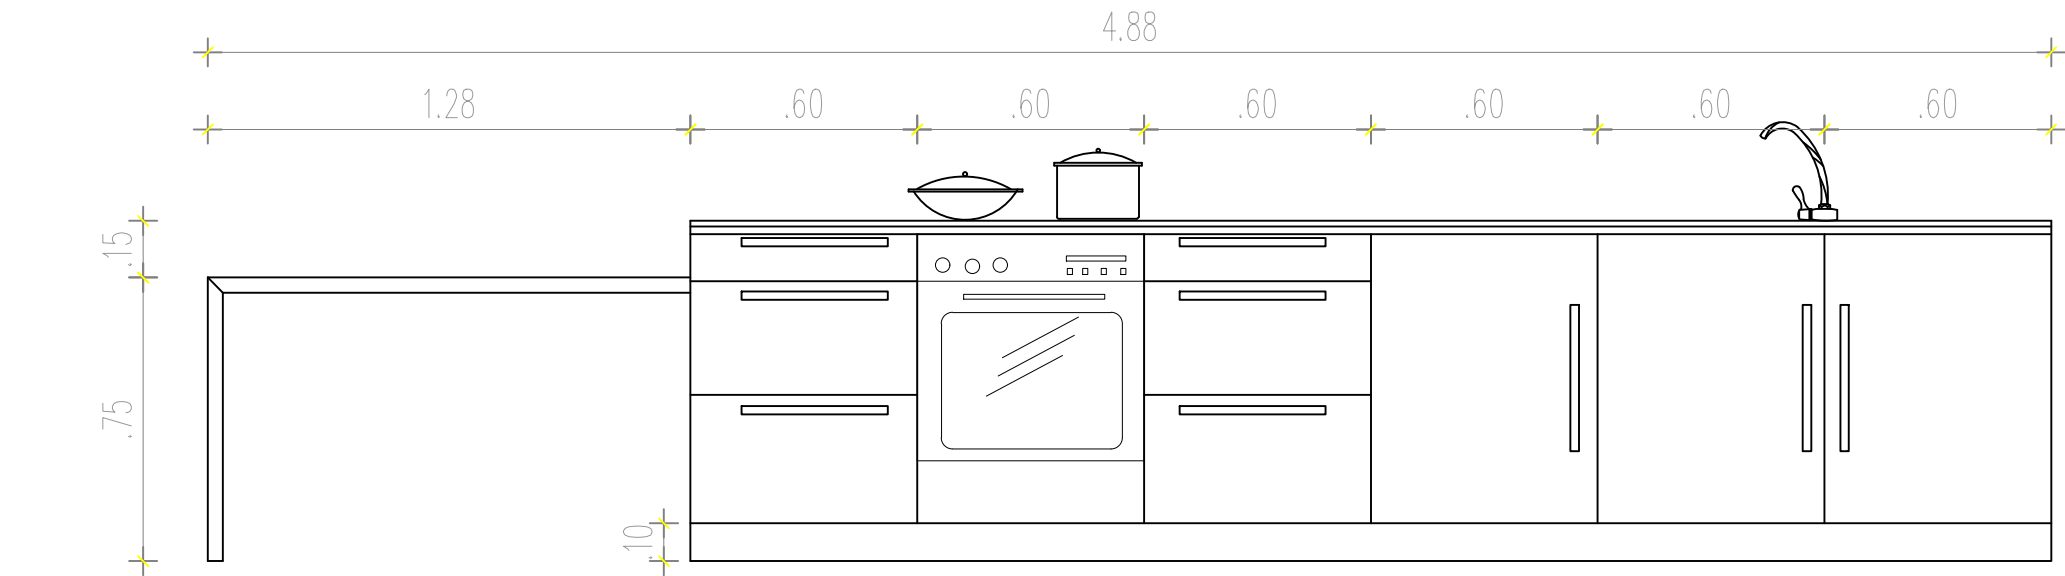

Stranski ris

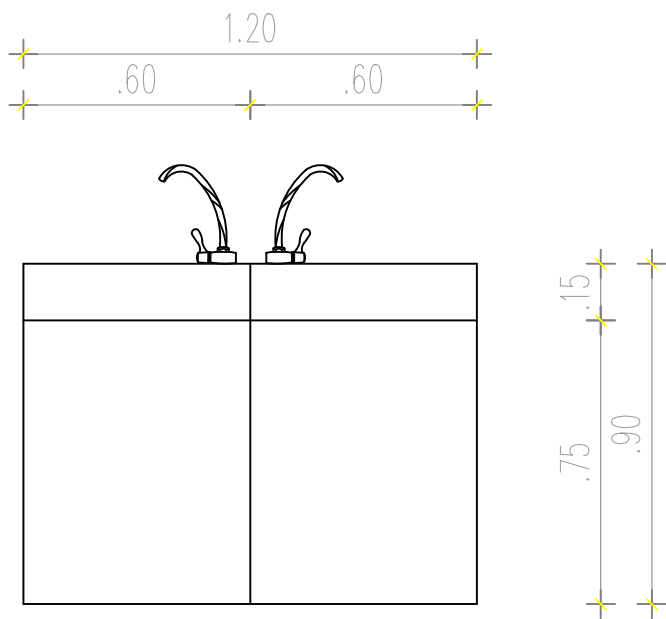

Tloris

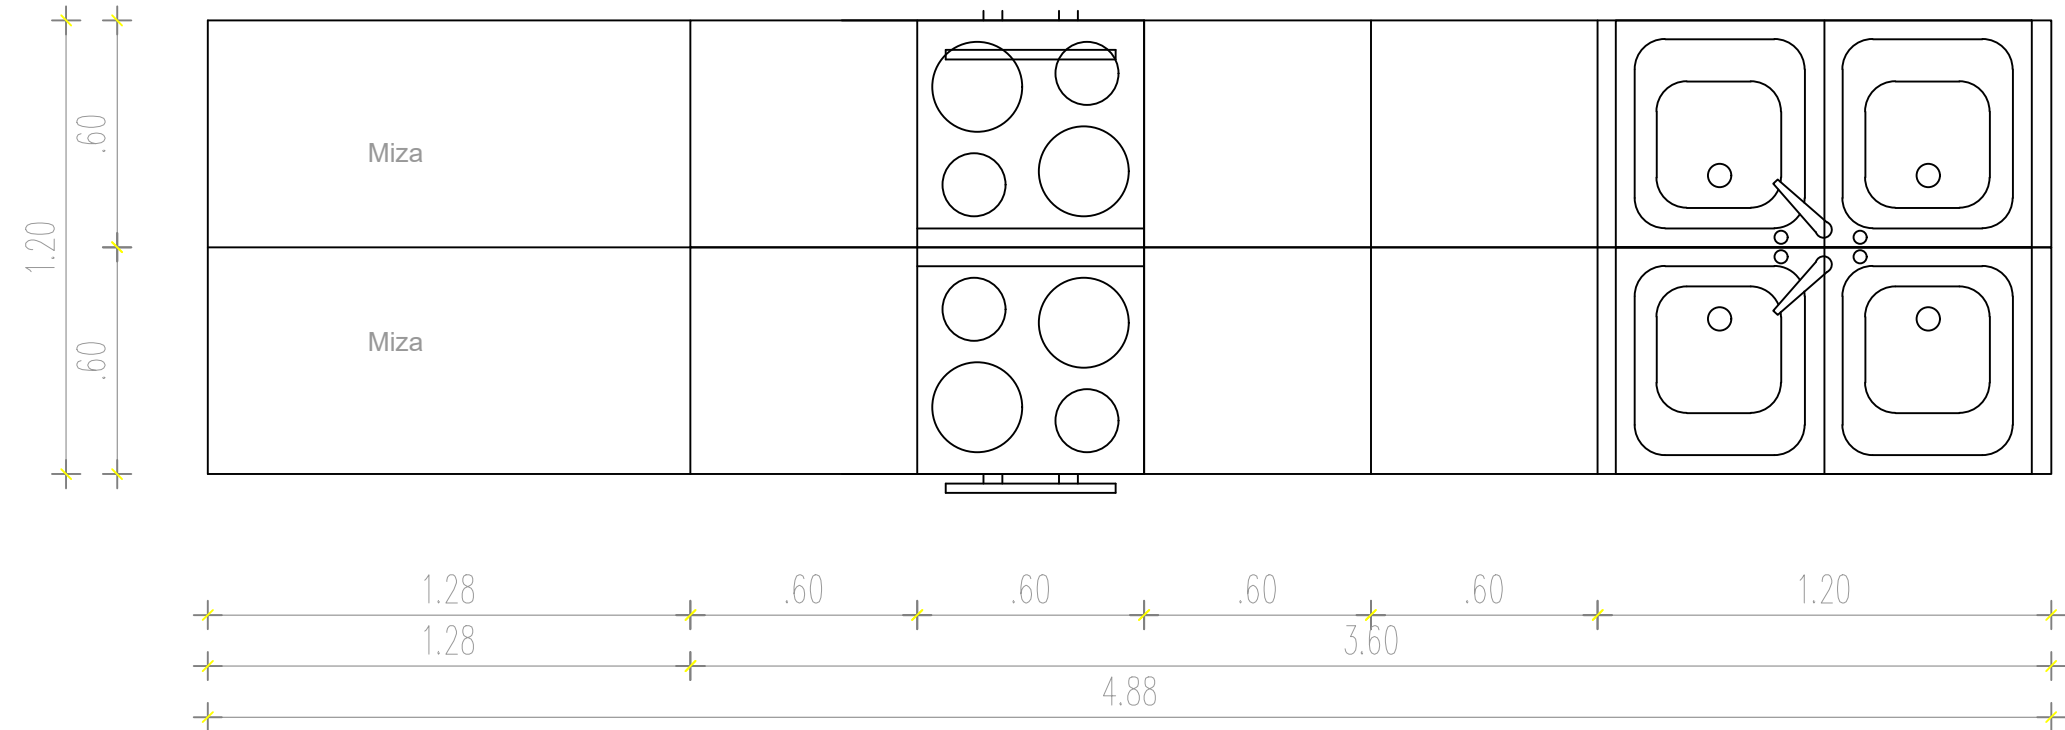

- OPOMBE:
- Vse mere pobrati na licu mesta!
 - Uporaba materialov in barv po uskladitvi s projektantom in investitorjem!
 - Izdelava delavniških načrtov je domena izvajalca!
 - Pred izvedbo delavniške načrte potrdi projektant in investitor!

Objekt:	BOLNICA ZA OTROKE ŠENTVID PRI STIČNI				
Prikaz:	HEME POHIŠTVA				
Št. pr.:	28/2018	Faza:	PZI	Merilo:	1:20
		Datum:		02/2025	