



# P3 - supervizija pritličje


Naris

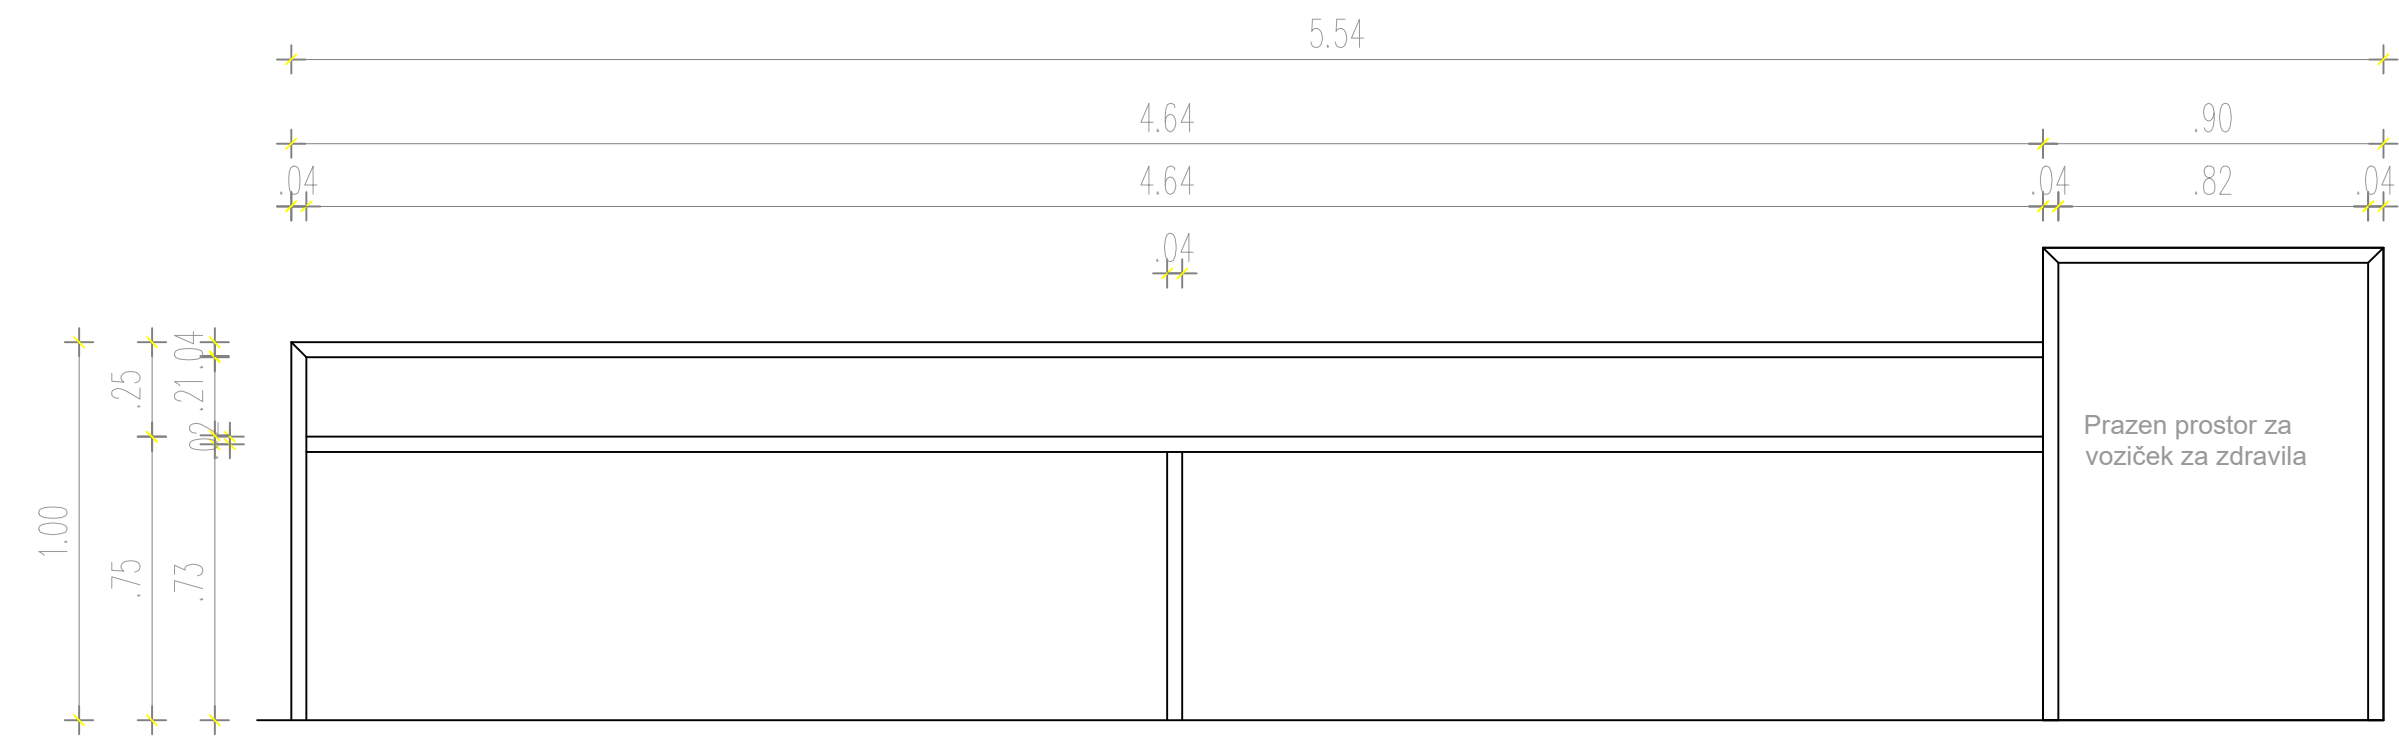

Stranski ris

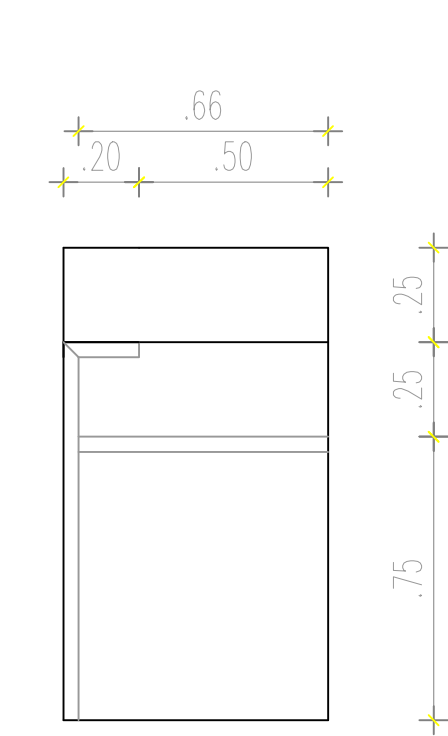

Tloris

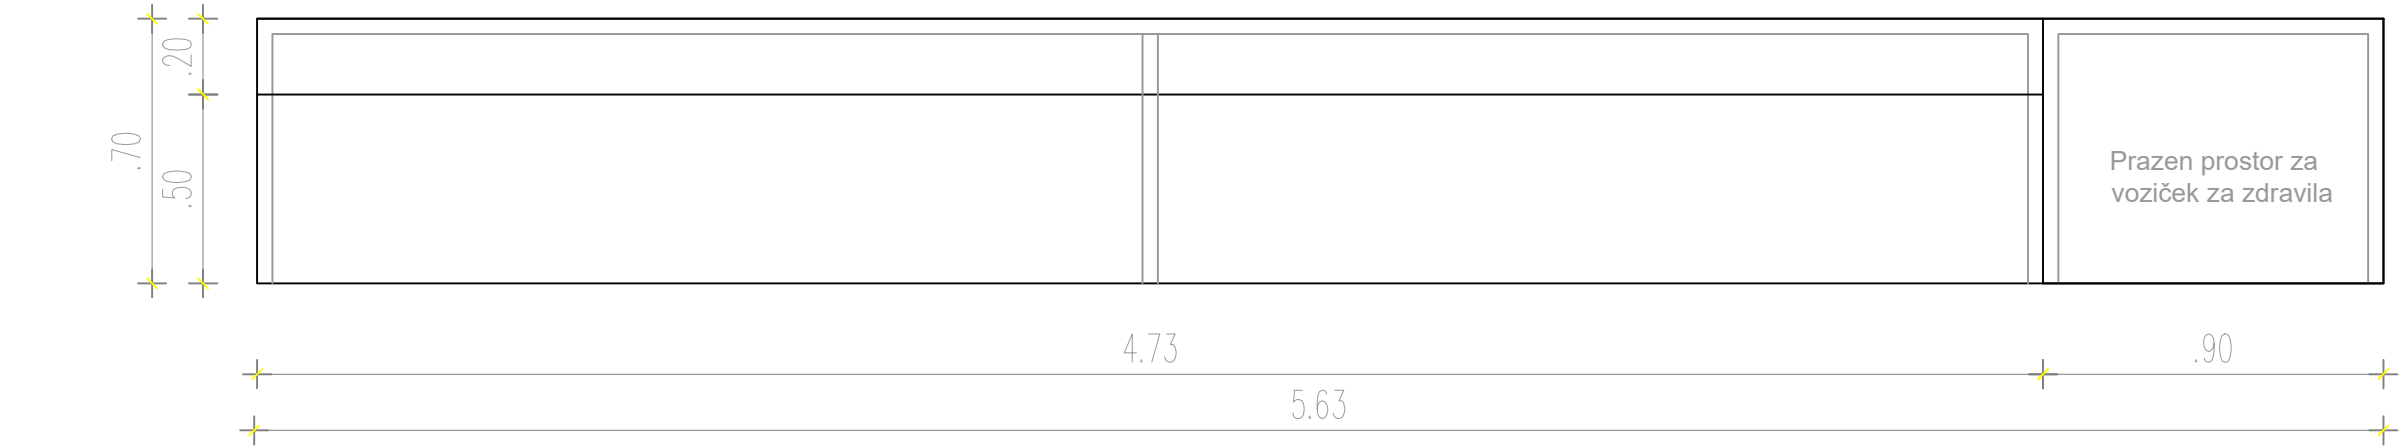

- OPOMBE:
- Vse mere pobrati na licu mesta!
  - Uporaba materialov in barv po uskladitvi s projektantom in investitorjem!
  - Izdelava delavniških načrtov je domena izvajalca!
  - Pred izvedbo delavniške načrte potrdi projektant in investitor!

Objekt:	BOLNICA ZA OTROKE ŠENTVID PRI STIČNI				
Prikaz:	HEME POHIŠTVA				
Št. pr.:	28/2018	Faza:	PZI	Merilo:	1:20
Datum:	02/2025				