



Naris

Stranski ris

UK7

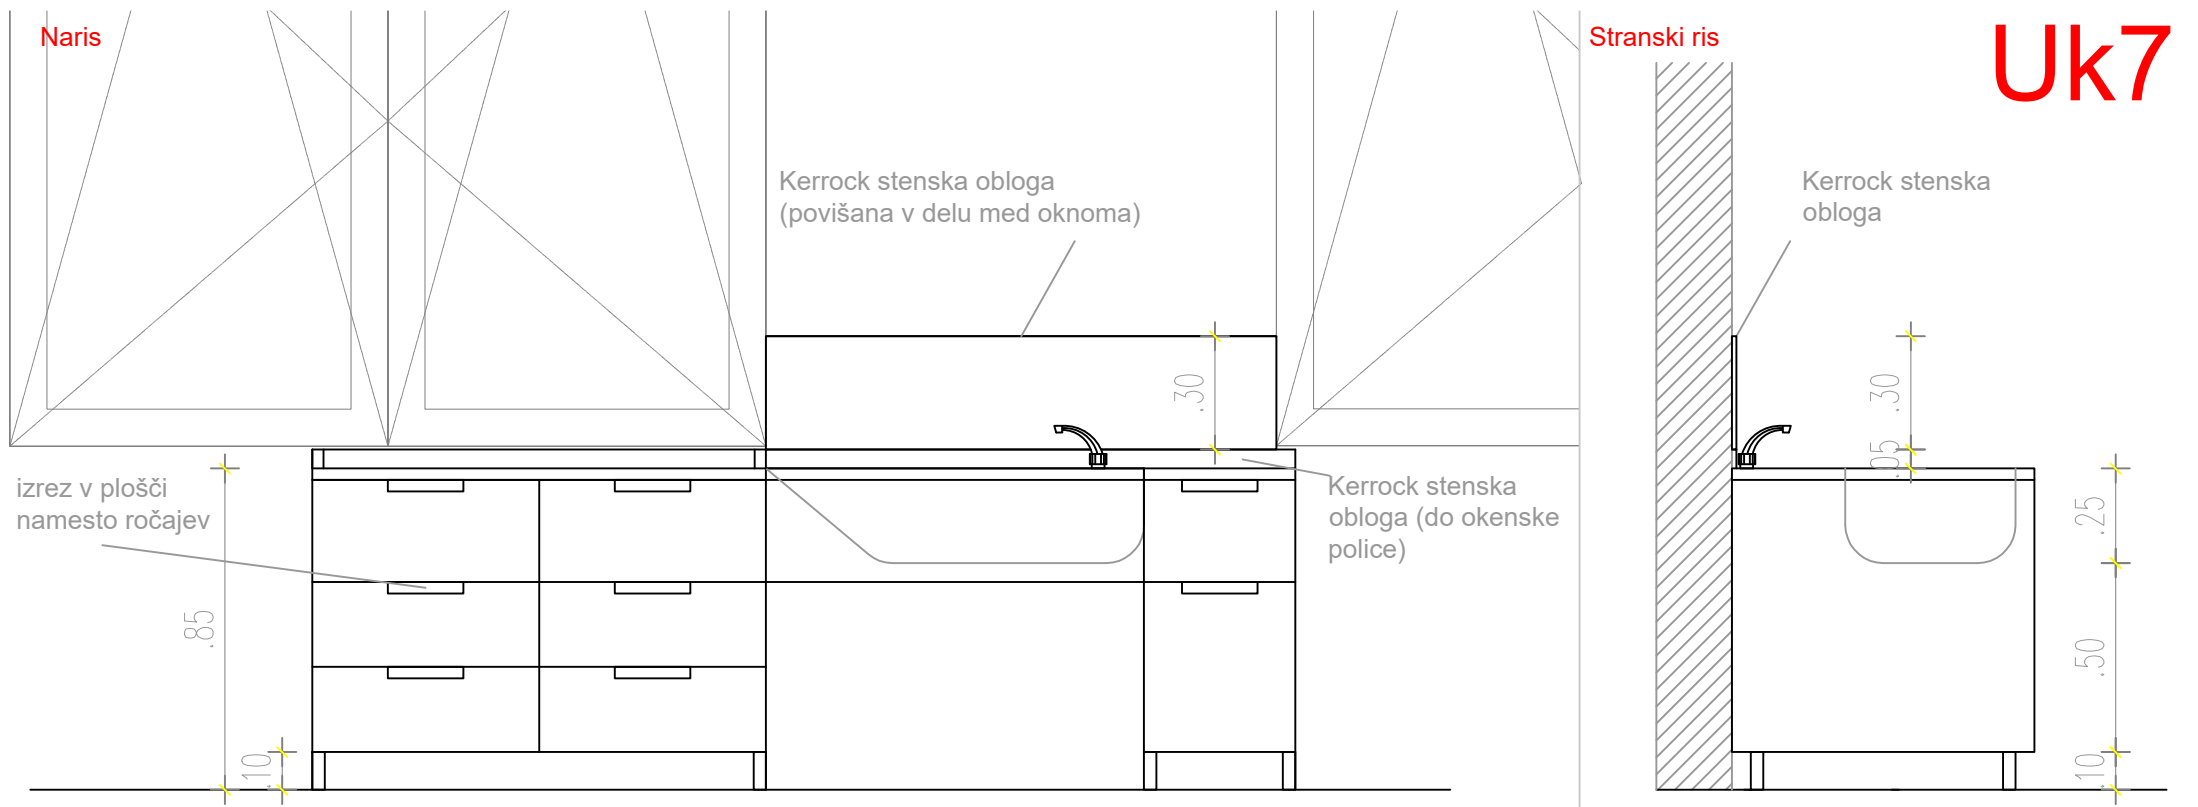

Tloris

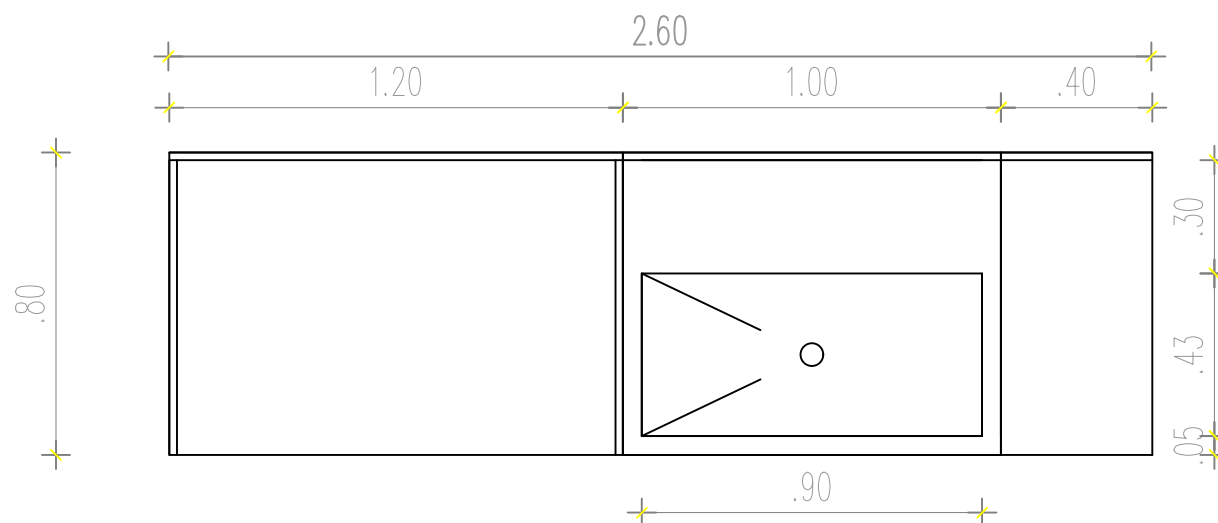

#### OPOMBE:

- Vse mere pobrati na licu mesta!
- Uporaba materialov in barv po uskladitvi s projektantom in investitorjem!
- Izdelava delavniških načrtov je domena izvajalca!
- Pred izvedbo delavniške načrte potrdi projektant in investitor!

Objekt: BOLNICA ZA OTROKE ŠENTVID PRI STIČNI

Prikaz: SCHEME POHIŠTVA

Št. pr.: 28/2018 Faza: PZI Merilo: 1:20 Datum: 02/2025



1000 LJUBLJANA, Kavčičeva ulica 66, SLOVENIJA  
T 08 20 50 589 / E info@esplanada.si / I www.esplanada.si