

P1

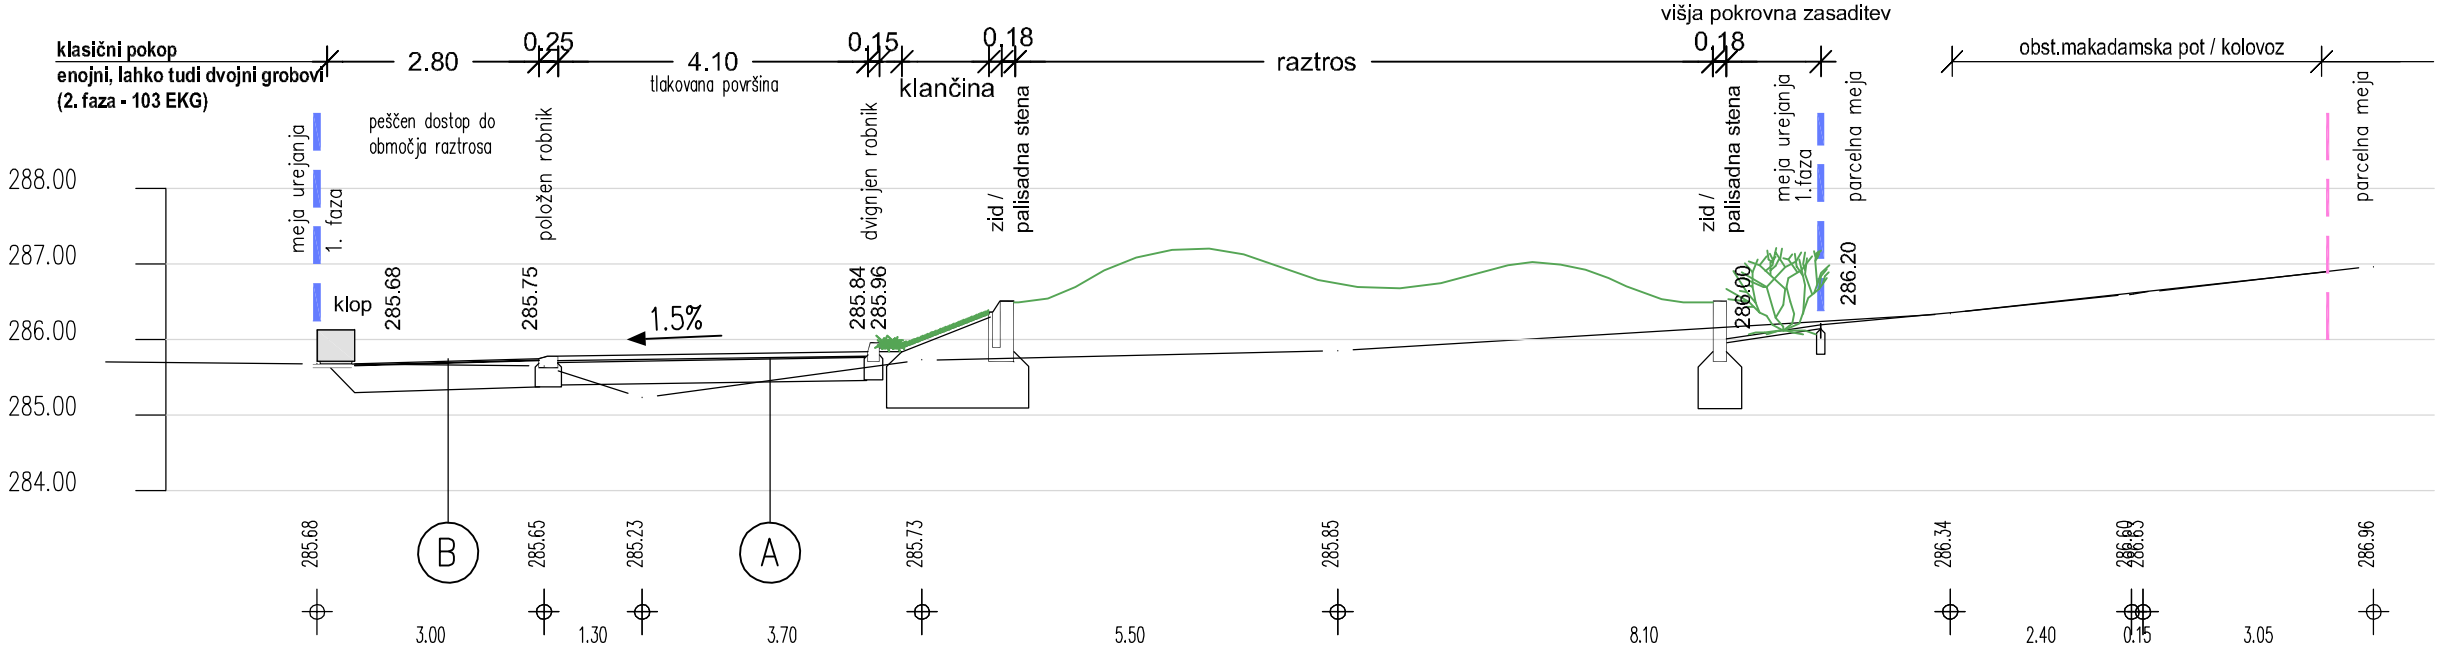

P2

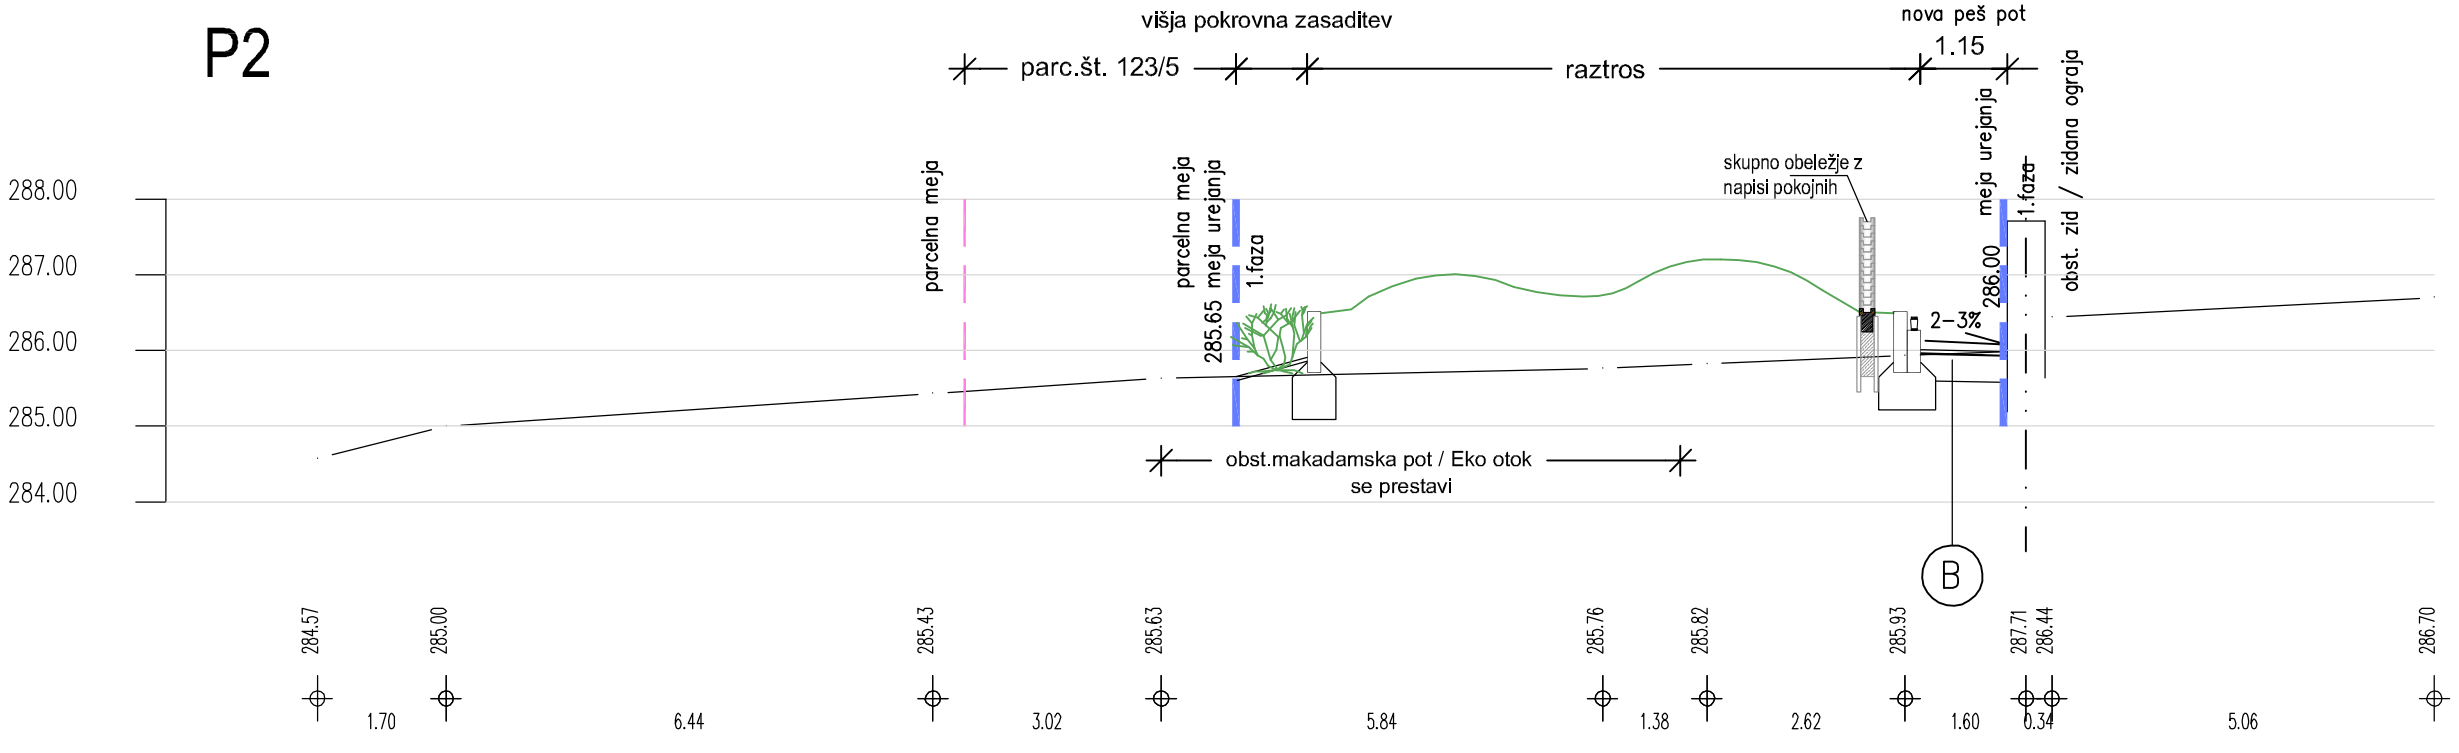

Prostor za raztros in

A Tlakovane peš površine

betonski tlakovec	6 cm
fin pesek 0/8 mm	2 cm
tamponski material 0/32 (Ev2>=60 MPa)	30 cm
ločilni sloj geotekstila (po potrebi)	
uvaljan planum spodnjega ustroja Ev2>=40 MPa	

B Peščene površine

okrasni pesek 4/8 mm	5 cm
protiplevelna koprena	1 cm
tamponski material 0/32 (Ev2>=60 MPa)	35 cm
ločilni sloj geotekstila (po potrebi)	
uvaljan planum spodnjega ustroja Ev2>=40 MPa	

Poslovilna ploščad / občasno povozno navezava na obst. tlakovanje

C

betonski tlakovec / kot obst.	6 cm
fin pesek 4/8 mm	5 cm
tamponski material 0/32 (Ev2>=80 MPa)	20 cm
kamnita greda, frakcije 0/125 mm (zmrzlinsko odporen material) Ev2>=60 MPa	40 cm
ločilni sloj geotekstila (po potrebi)	
uvaljan planum spodnjega ustroja Ev2>=40 MPa	

investitor:	Občina Šentrupert Šentrupert 5 8232 Šentrupert na Dolenjskem
projektant:	Savaprojekt, d.d., Cesta krških žrtev 59, 8270 Krško
naziv gradnje:	Ureditev prostora za raztros pepela in razširitev pokopališča v Šentrupertu
del gradnje:	
VP:	A. Janžovnik, u.d.i.k.a. ZAPS 1334-PKA
VN:	T. Zupančič, g.t. IZS G-9349
SP:	
ime prikaza:	Ureditvena prečna profila - raztros
s.p. načrta:	2 - Načrt s področja gradbeništva 2 - Načrt zunanje ureditve

datum:	merilo:	št. načrta/prikaza:	št. projekta:	vrsta dok.:	s.p. nač.:	št. risbe:	št. lista:	sprem.:
avg. 2024	1:100	SPK-2	22181-00	PZI	2	203	01	0

Ta načrt velja za popodbeno določene namene.

A3.2