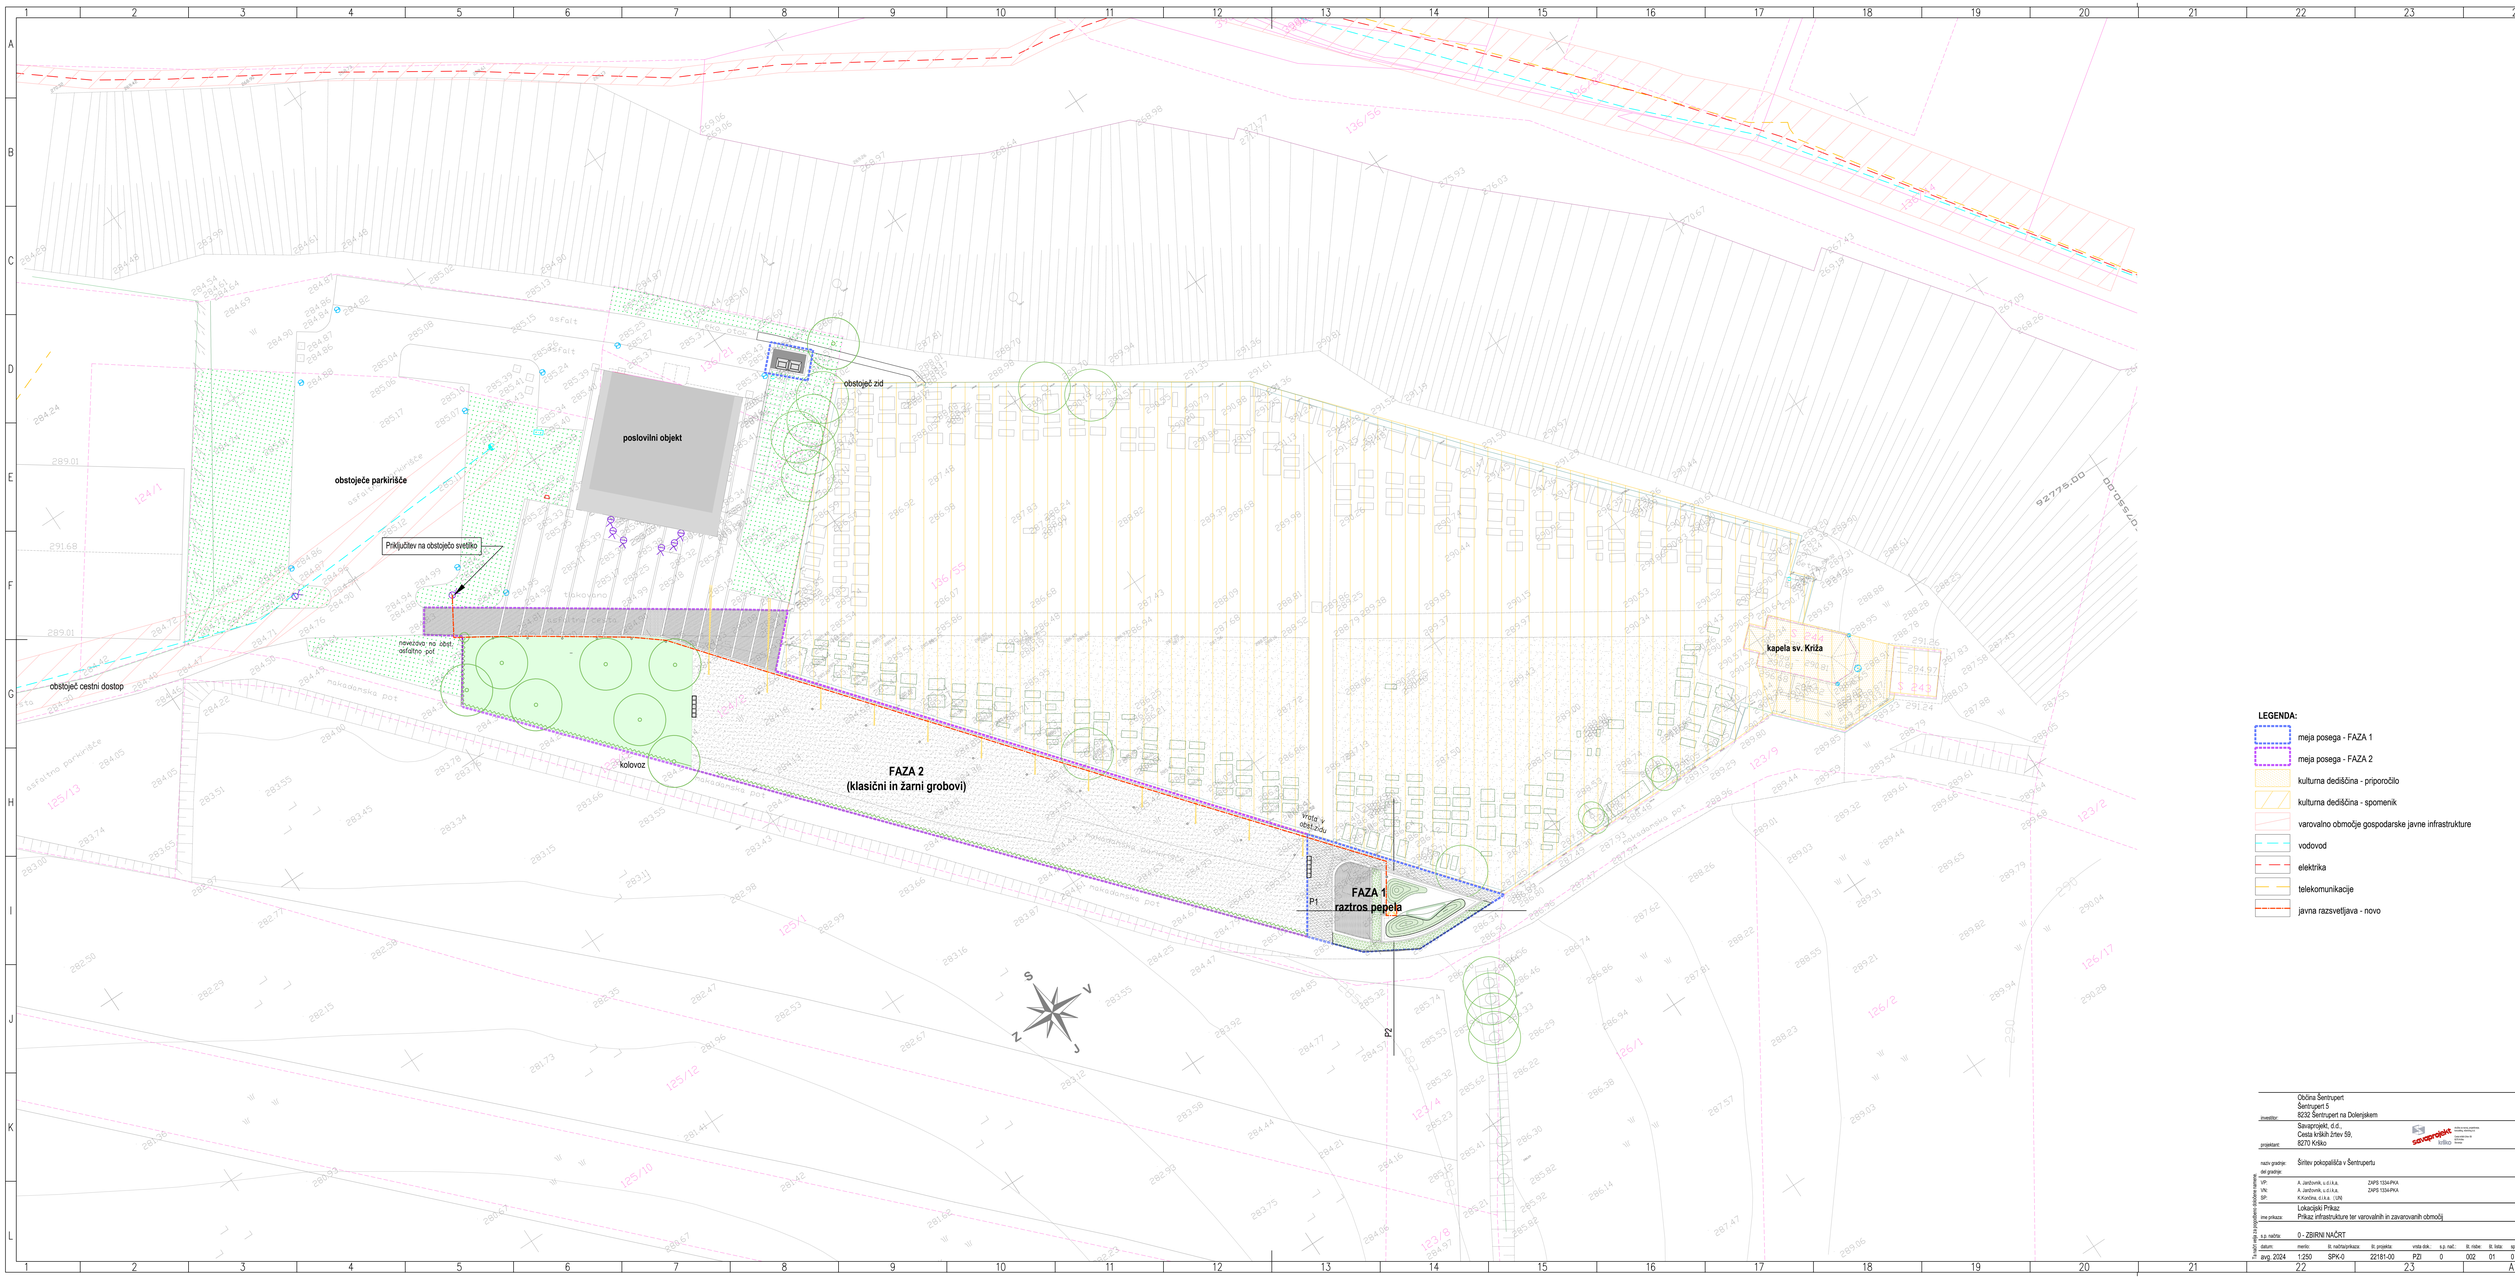


investitor:	Občina Šentrupert Šentrupert 5 8232 Šentrupert na Dolenjskem										
projektant:	Savaprojekt, d.d., Cesta krških žrtev 59, 8270 Krško										
načrt gradnje:	Šritev pokopališča v Šentrupertu										
del gradnje:											
VP:	A. Jančovnik, u.d.i.k.a.	ZAPS 1334-PKA									
VN:	A. Jančovnik, u.d.i.k.a.	ZAPS 1334-PKA									
SP:	K.Končina, d.i.k.a. - UZN										
vsa prikaza:	Lokacijski Prikaz Prikaz infrastrukture ter varovalnih in zavarovanih območij										
s.p. načrta:	0 - ZBIRNI NAČRT										
datum:	merilo:	št. načrta/prikaza:	št. projekta:	vrsta dok.:	s.p. nač.:	št. nače	št. lista	sprem.			
avg. 2024	1:250	SPK-0	22181-00	PZI	0	002	01	0			

Tu začni vpis z navpičnim črtnim rotirno

A1.0