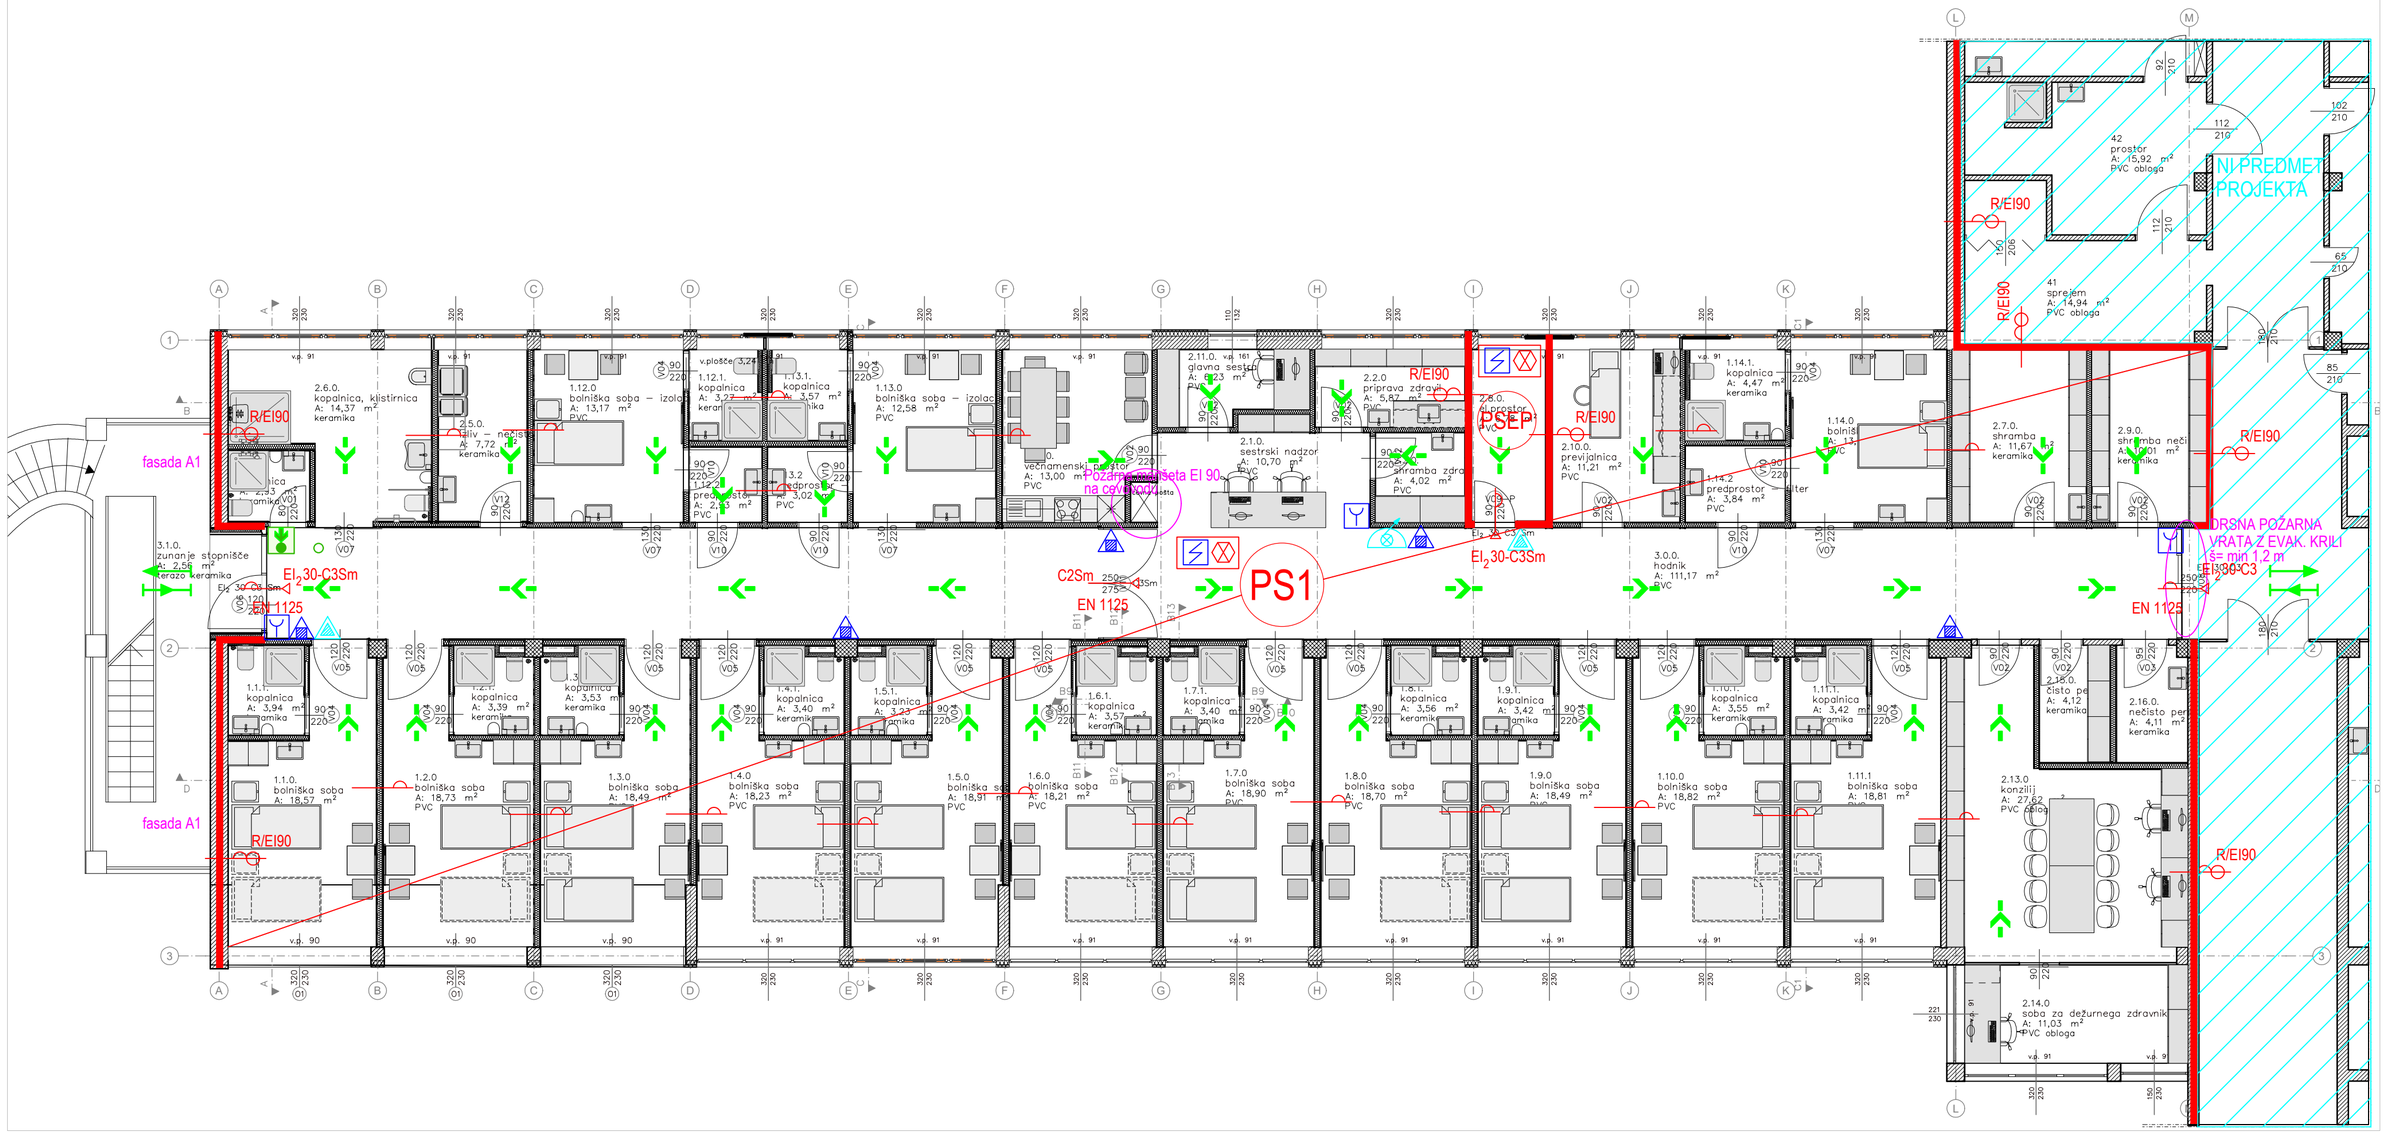

LEGENDA:

- SMER EVAKUACIJE
- IZHOD
- VHOD
- POŽARNI SEKTOR
- ABC GASILNIK NA PENO (6 EG)
- PO PROJEKTU ELEKTRO INSTALACIJ ZA JAVLJANJE POŽARA IN VARNOSTNO RAZSVETLJAVO
- CO_2 GASILNIK (5 EG)
- ROČNI JAVLJALNIK POŽARA
- ZIDNI HIDRANT
- VRATA S POŽARNO ODPORNOSTJO 30 min. in SAMOZAPIRANJEM
- POŽARNA ODPORNOST 90 MIN.
- POŽARNA ODPORNOST 30 MIN.
- ELEKTRIČNI SISTEM ZA ZAKLEPANJE VRAT - EVAKUACIJSKI IZHOD

Požarna klasifikacija stavb in delov stavb

- R - nosilnost
- E - celovitost
- I - izolativnost
- W - toplotno sevanje
- M - mehanska trdnost
- C - samozapiranje
- S - dimotesnost

Spremembe:	Opis spremembe:	Datum:	Podpis:

Investitor: SPLOŠNA BOLNIŠNICA NOVO MESTO

Inštitut za varstvo pri delu in varstvo okolja Maribor

Objekt: PREUREDITEV ABDOMINALNEGA ODDELKA V SPLOŠNI BOLNIŠNICI NOVO MESTO

Vsebina risbe: 6 - NAČRT POŽARNE VARNOSTI NADSTROPJE

	Ime in Priimek:	Identif. štev.:	Podpis:
Odg. projektant:	Sebastijan Toplak, u.d.g.i.	IZS PI PV0799	
Izdelal:	Sebastijan Toplak, u.d.g.i.	IZS PI PV0799	
Risal:	Milan Judež, prof.		

Merilo: M 1:100

Številka projekta: 059/2024

Številka delovnega naloga: CPV - 31649/2024

Datum: februar 2025 | Vrsta projekta: PZI | Št. risbe: 2/2

OPOMBA: Brez naše odobritve ta načrt na sme biti kopiran in razmnoževan, prav tako ne sme biti dan na razpolago tretjim osebam!