
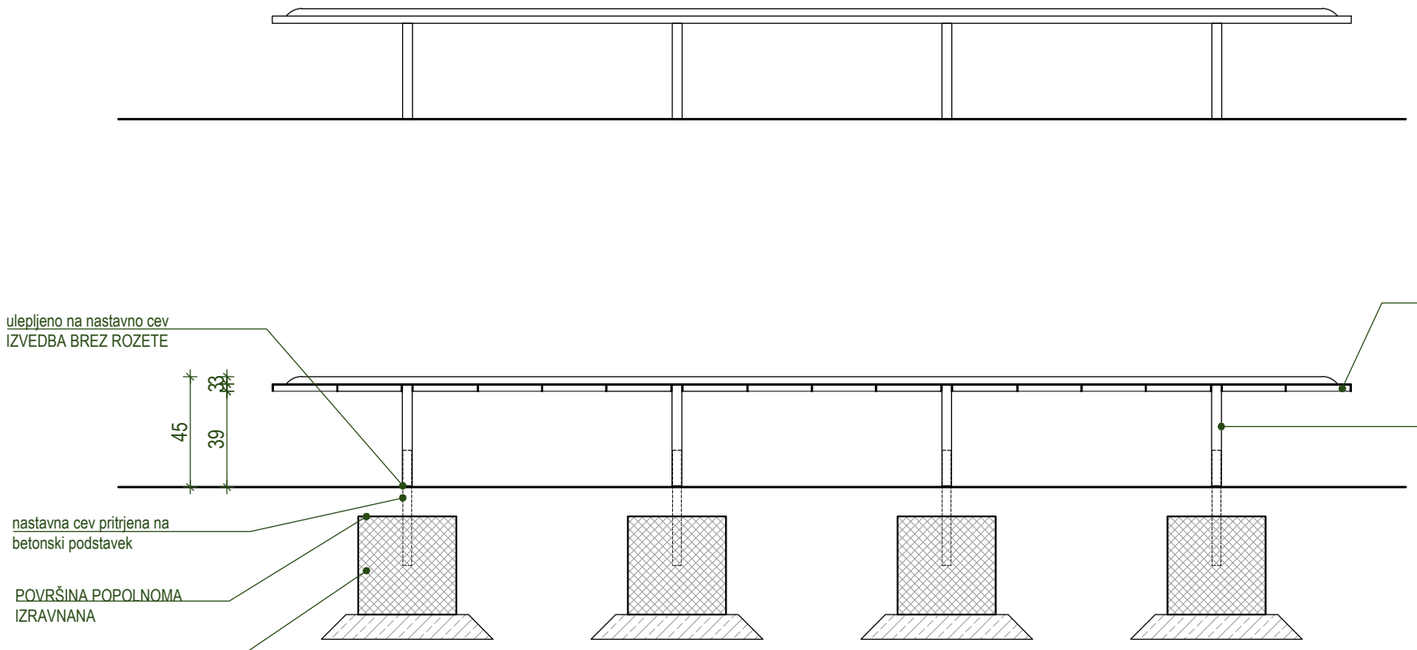


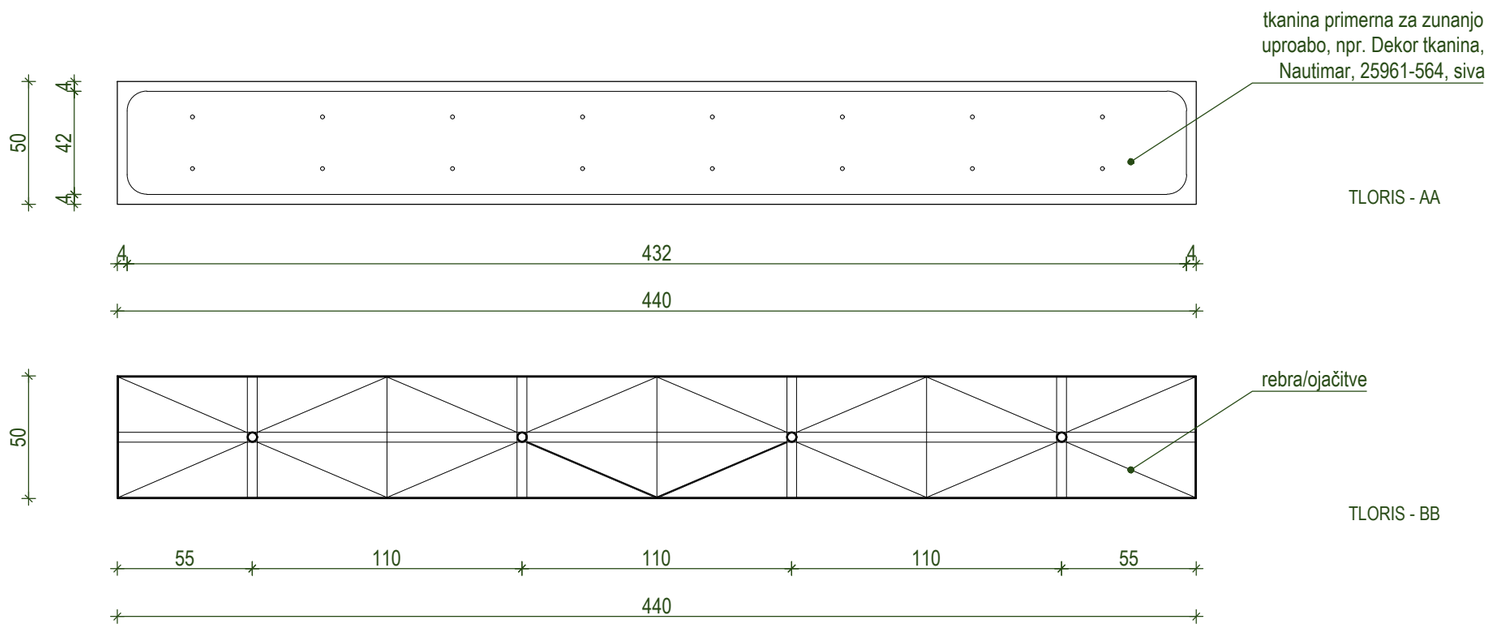

SHEMA DRUGIH ELEMENTOV — Dr-5

SHEMA ELEMENTA:

KLOP

KOLIČINA: 2

OPIS:

Klop je dimentije 440 cm x 50 cm, visoka 45 cm.

Konstrukcija je izvedena iz vertikalnega dela, štirih inox cevi Ø=4 cm, nadzemne višine 39 cm in horizontalnega dela iz inox pločevine, ki je na spodnji streni ojačana z rebri.

Sedalo je izvedeno iz tkanine, ki je primerna za zunanjo uporabo npr. Dekor tkanina, Nautimar, 25961-564, siva ali enakovredno, izbrana na podlagi vzorca, obvezna pisna potrditev pooblaščenega arhitekta.

Vgradnja: v nastavno cev, ki je pritrjena na podložni beton, brez vidne rozete

SPLOŠNE OPOMBE:

- izvajalec izdela delavniško dokumentacijo, ki jo potrdi odg. proj. arh.
- vse mere preveriti na mestu po izvršenih gradbenih delih
- vključen ves montažni material in podkonstrukcija
- za vsa morebitna neskladja je potrebno pravočasno konzultirati odg. proj.arh.
- za vse vidne izvedbe, detajle, barve in materiale je potrebno predložiti vzorec v pisno potrditev pooblaščenemu arhitektu

Projektant:

studio razvoj

STUDIO RAZVOJ d.o.o.

Kočevarjeva ulica 7
8000 Novo mesto
T +386 7 3379905
E info@studio-razvoj.si

Naziv projekta / gradnje: **VEZNI HODNIK DŠDNM**

Naročnik: **DIJAŠKI IN ŠTUDENTSKI DOM NOVO MESTO**
Šegova ulica 115, 8000 Novo mesto

Vrsta načrta: **1 NAČRT ARHITEKTURE**
1/1 NAČRT ARHITEKTURE

Vrsta gradnje:	**NOVOGRADNJA - PRIZIDAVA**	Vrsta projektne dokumentacije:	**PZI**
Številka projekta:	**SR24409**	Številka načrta:	**SR24409 - 1**
Merilo:	**1:10**	Datum:	**marec 2025**

Vsebina / naslov risbe: **SHEME DRUGIH ELEMENTOV**