
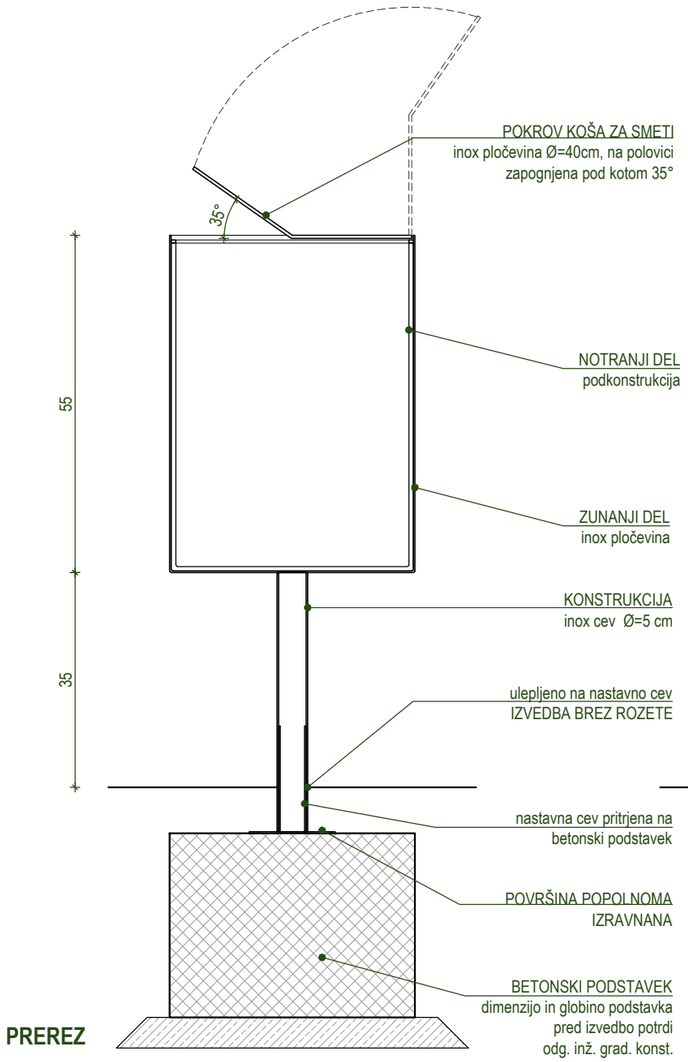


PREREZ

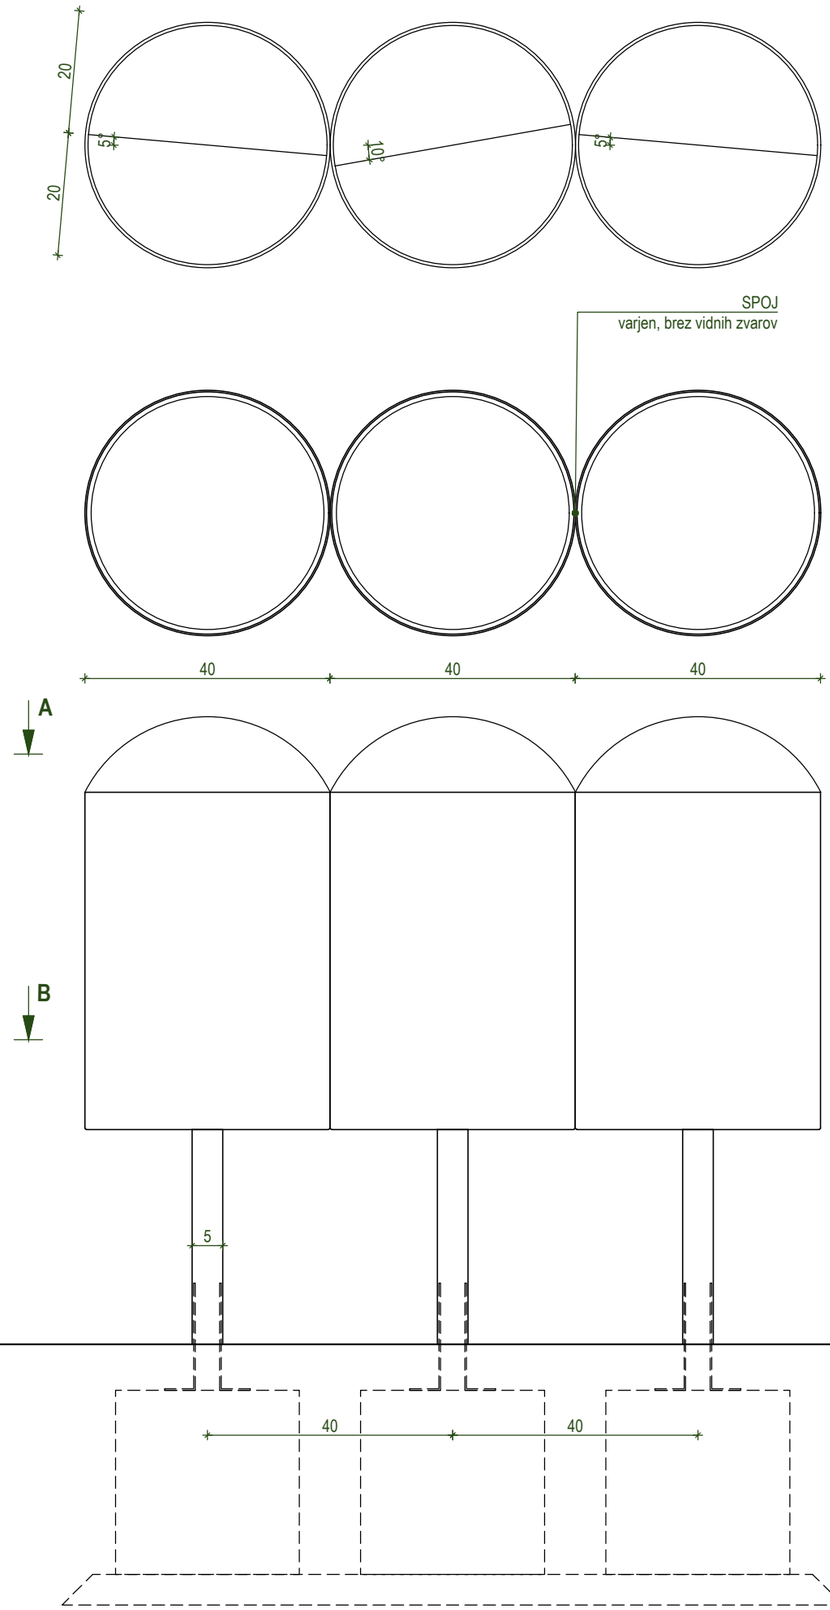

TLORIS AA

TLORIS BB

POGLED

SHEMA DRUGIH ELEMENTOV	Dr-6

SHEMA ELEMENTA:

KOŠ ZA SMETI

KOLIČINA: 2

OPIS:

Celoten element je narejen iz treh košev za smeti, ki so skupaj zvarjeni brez vidnih zvarov.

Vsak koš sestavlja:
- temelj z nastavno cevjo,
- vertikalna konstrukcijska inox cev Ø=5cm, nadzemne višine 35 cm
- inox valj (prostor za smeti) Ø=40cm, višina = 55 cm s podkonstrukcijo
- inox pokrov Ø=40cm, na polovici zapognjen pod kotom 35° (pokrov ima možnost odpiranja, pant je vgrajen skriot)

Vgradnja: v nastavno cev, ki je pritrjena na podložni beton, brez vidne rozete

Delavniške načrte elementov z vsemi sestavnimi deli (podkonstrukcija, pritrdila, itd.) v sodelovanju s pooblaščenim arhitektom pripravi izvajalec. Delavniške načrte mora pred izvedbo potrditi pooblačeni arhitekt.

Pred vgradnjo mora mikrolokacijo potrditi pooblaščeni projektant arhitekture.

SPLOŠNE OPOMBE:

- izvajalec izdela delavniško dokumentacijo, ki jo potrdi odg. proj. arh.
- vse mere preveriti na mestu po izvršenih gradbenih delih
- vključen ves montažni material in podkonstrukcija
- za vsa morebitna neskladja je potrebno pravočasno konzultirati odg. proj.arh.
- za vse vidne izvedbe, detajle, barve in materiale je potrebno predložiti vzorec v pisno potrditev pooblaščenemu arhitektu

Projektant:

studio razvoj

STUDIO RAZVOJ d.o.o.

Kočevarjeva ulica 7
8000 Novo mesto
T +386 7 3379905
E info@studio-razvoj.si

Naziv projekta / gradnje:	**VEZNI HODNIK DŠDNM**
Naročnik:	**DIJAŠKI IN ŠTUDENTSKI DOM NOVO MESTO** Šegova ulica 115, 8000 Novo mesto
Vrsta načrta:	**1 NAČRT ARHITEKTURE** 1/1 NAČRT ARHITEKTURE
Vrsta gradnje:	**NOVOGRADNJA - PRIZIDAVA**
Vrsta projektne dokumentacije:	**PZI**
Številka projekta:	**SR24409**
Številka načrta:	**SR24409 - 1**
Merilo:	**1:10**
Datum:	**marec 2025**
Vsebina / naslov risbe:	**SHEME DRUGIH ELEMENTOV**