

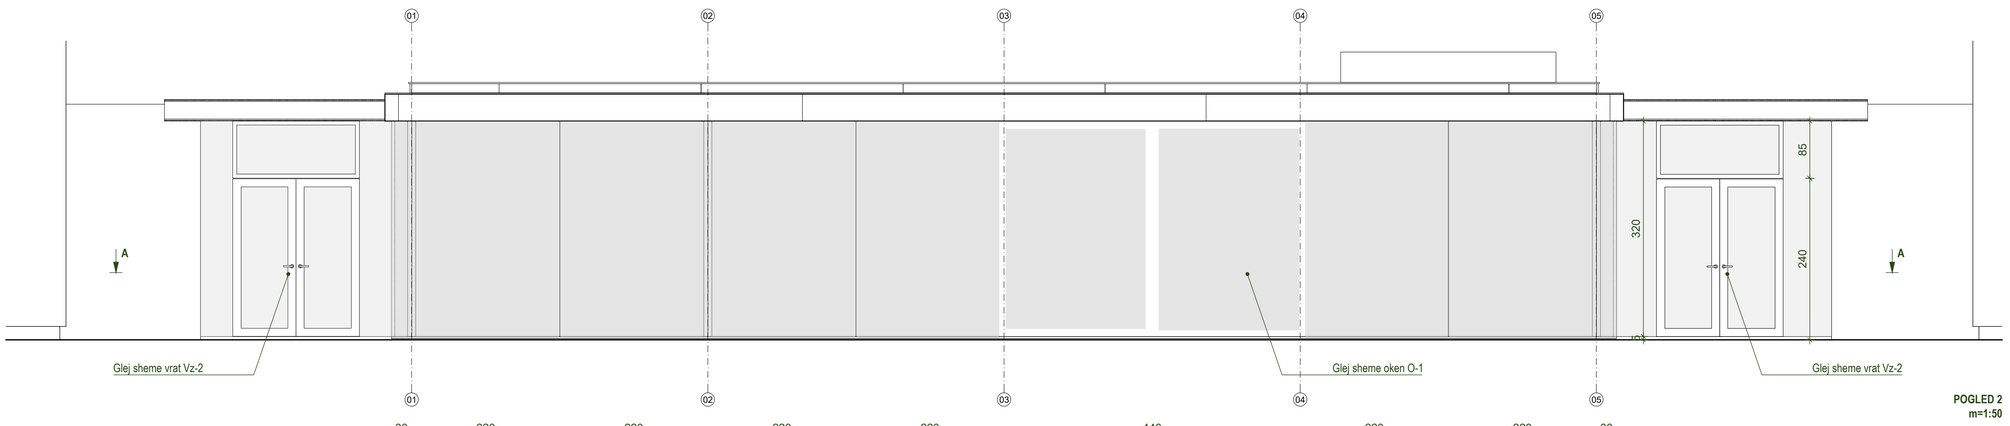



POGLED 2
m=1:50

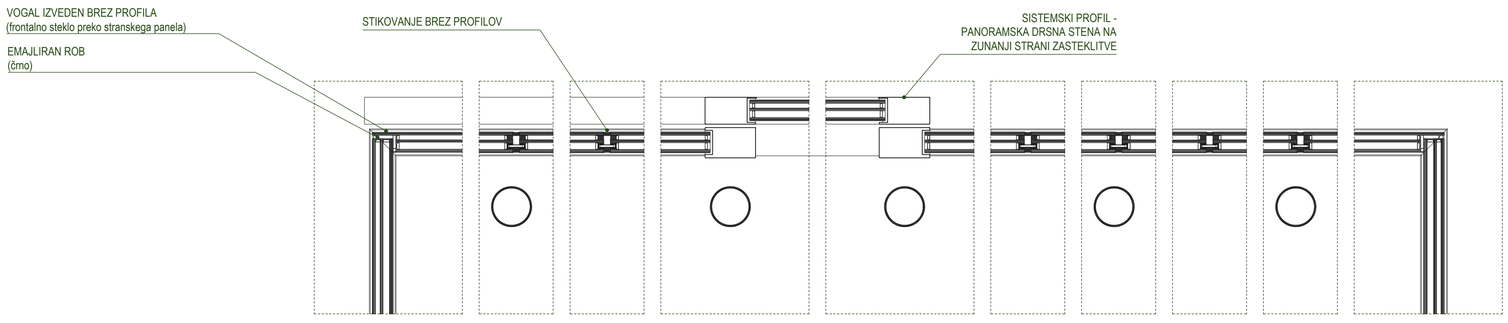


HORIZONTALNI DETAJLI - SEVERNA FASADA
m=1:10

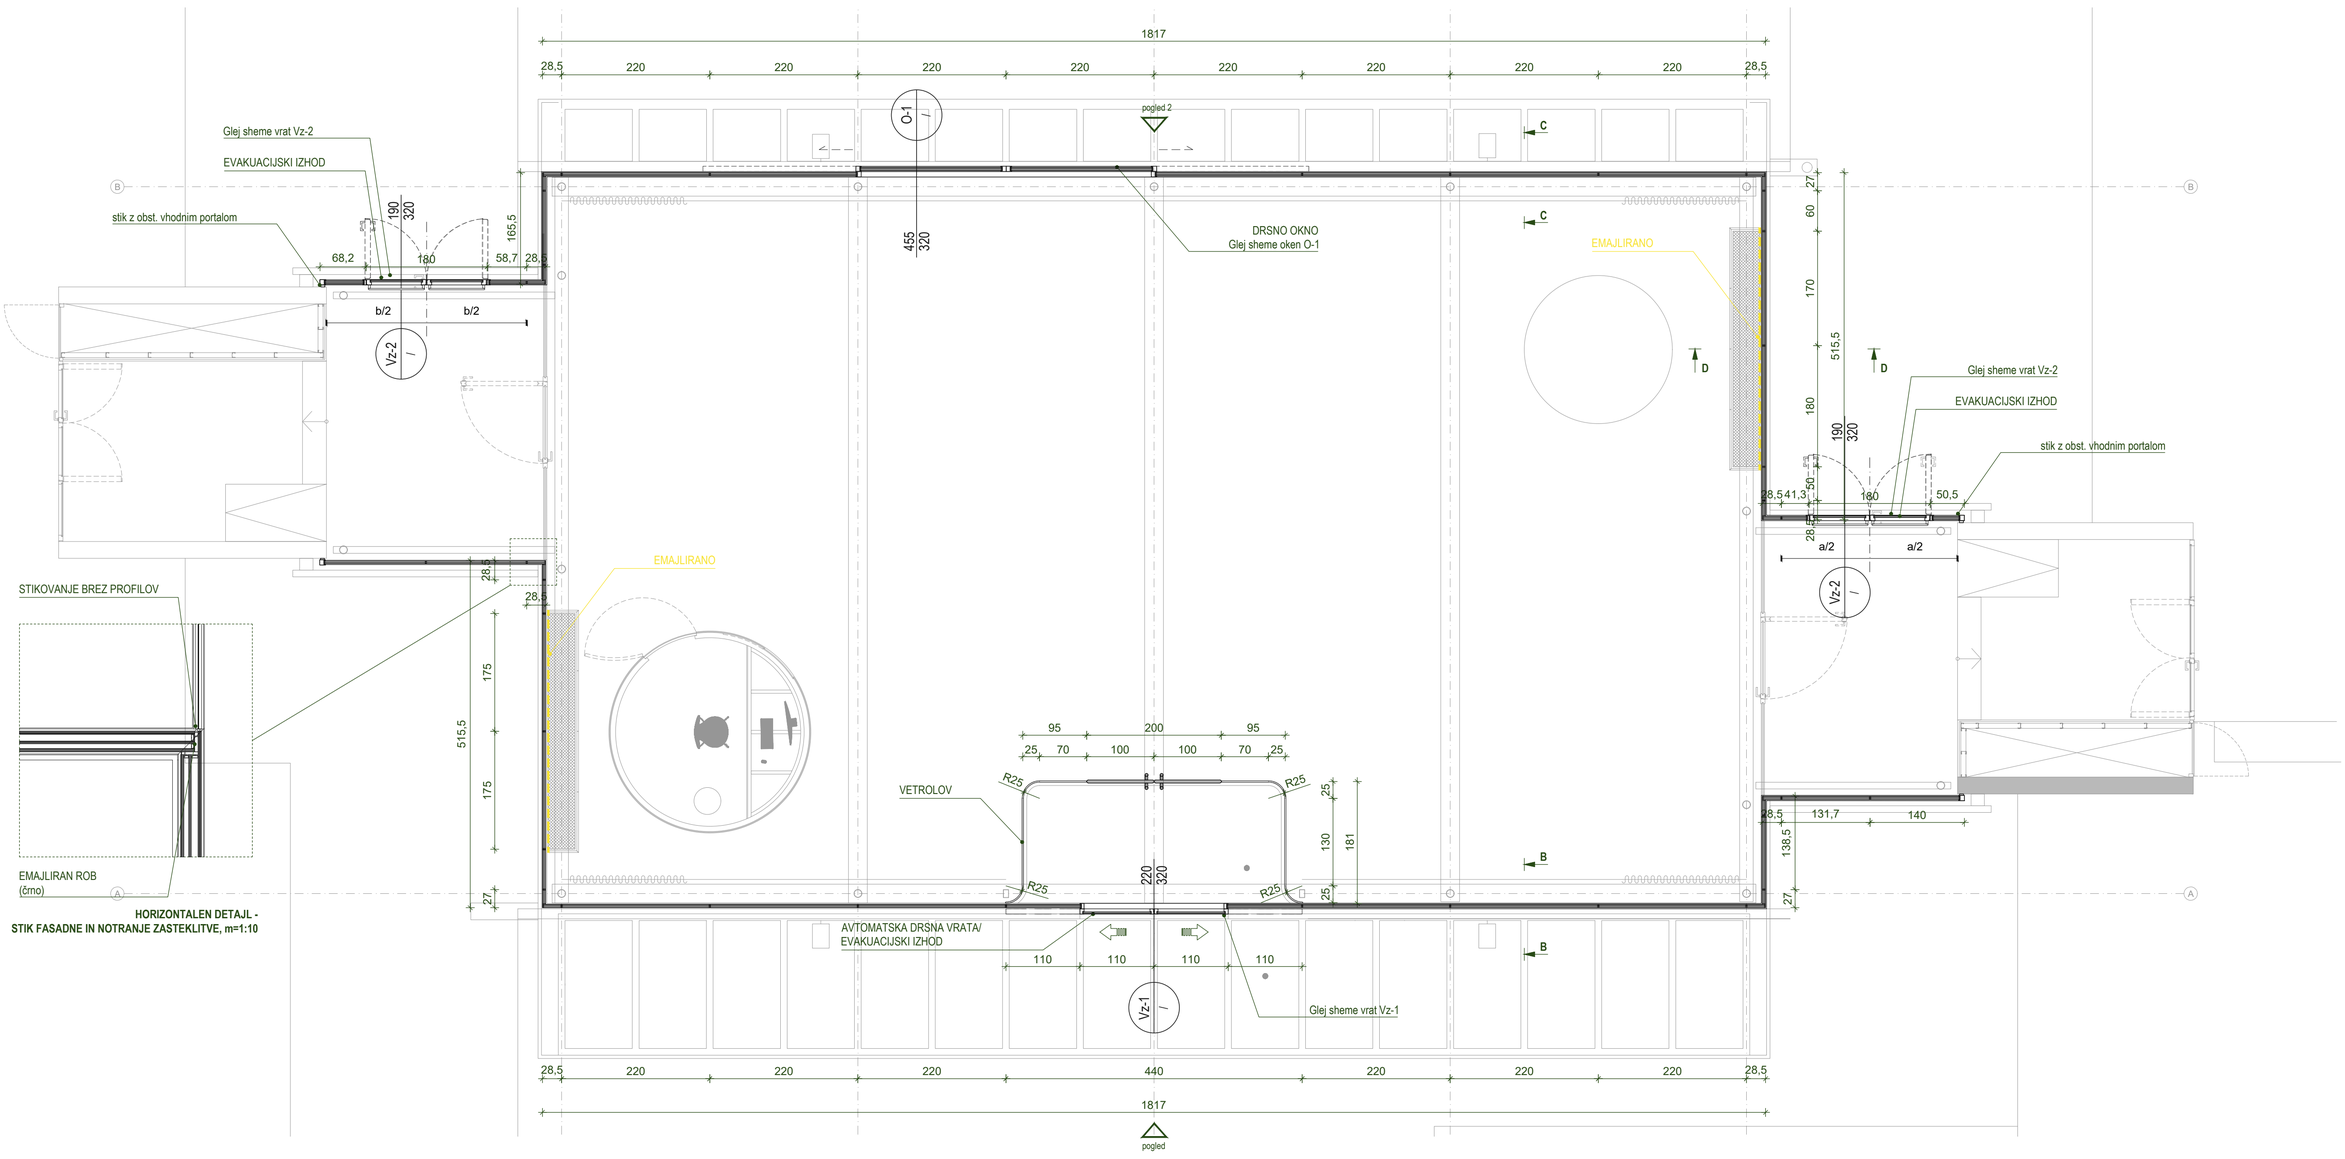


HORIZONTALEN DETAJL -
STIK FASADNE IN NOTRANJE ZASTEKLITVE, m=1:10

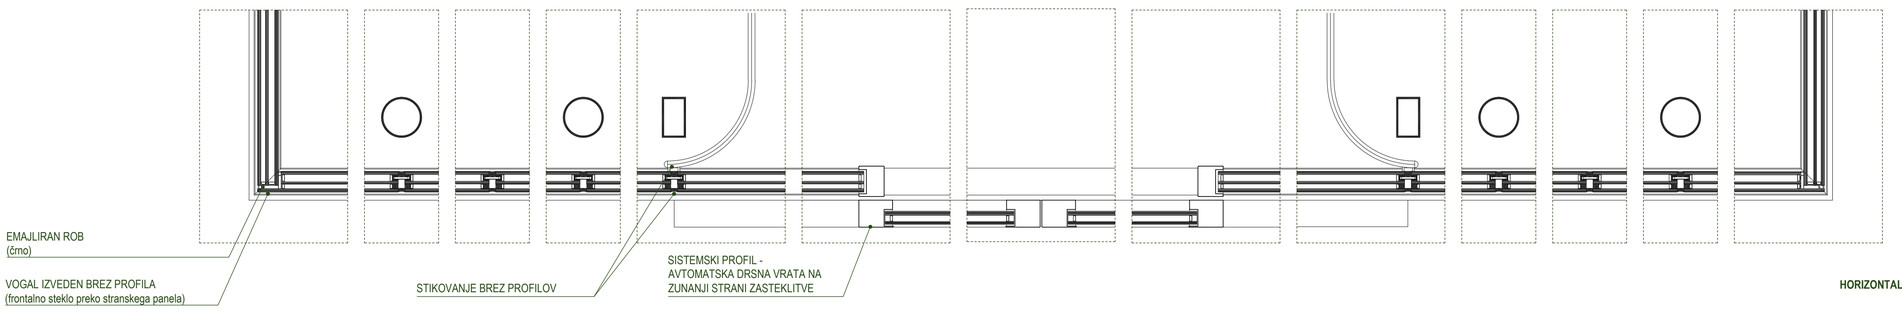

HORIZONTALNI DETAJLI - JUŽNA FASADA
m=1:10

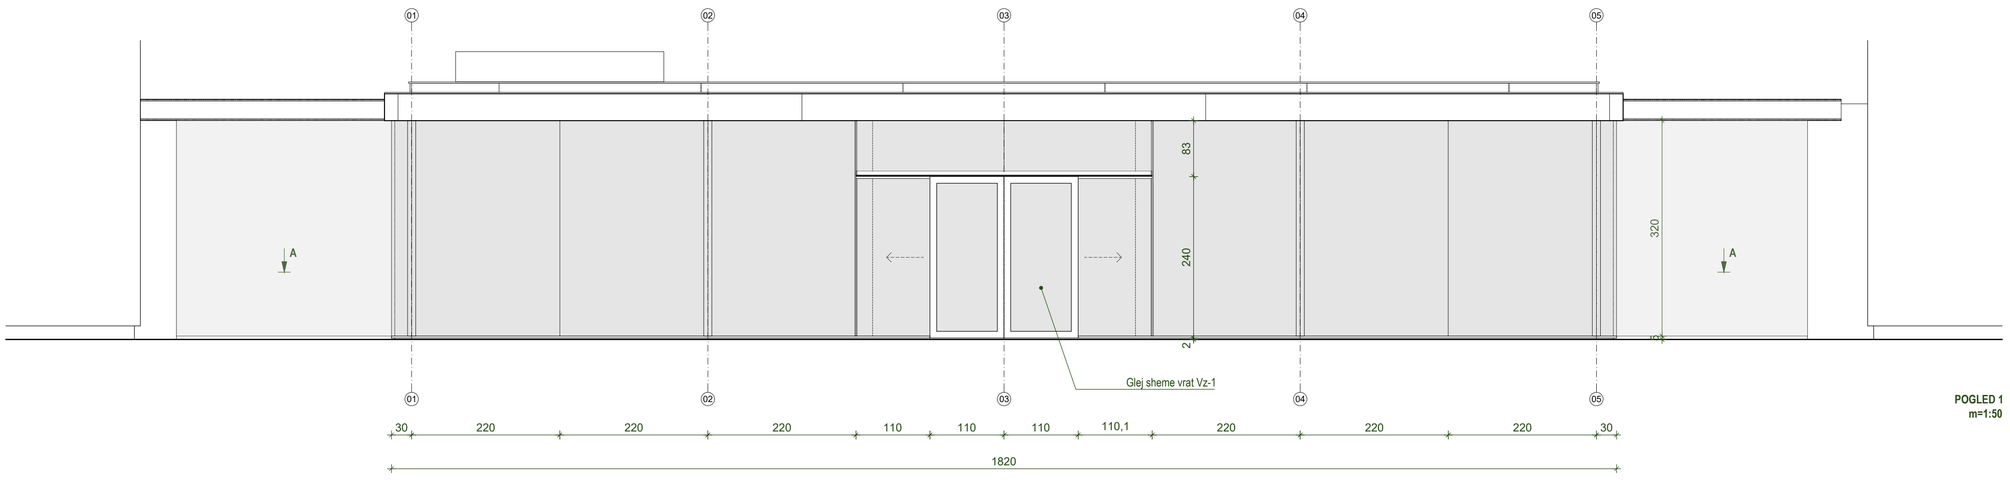


POGLED 1
m=1:50

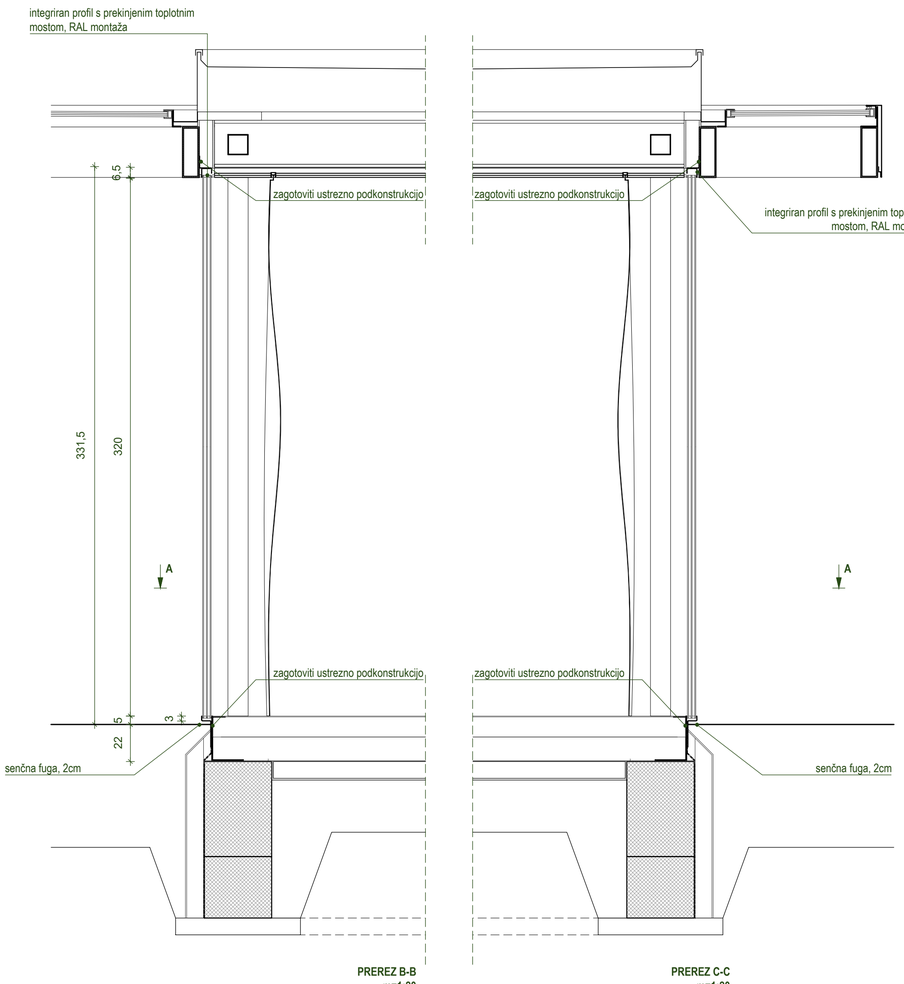

PREREZ B-B
m=1:20

PREREZ C-C
m=1:20

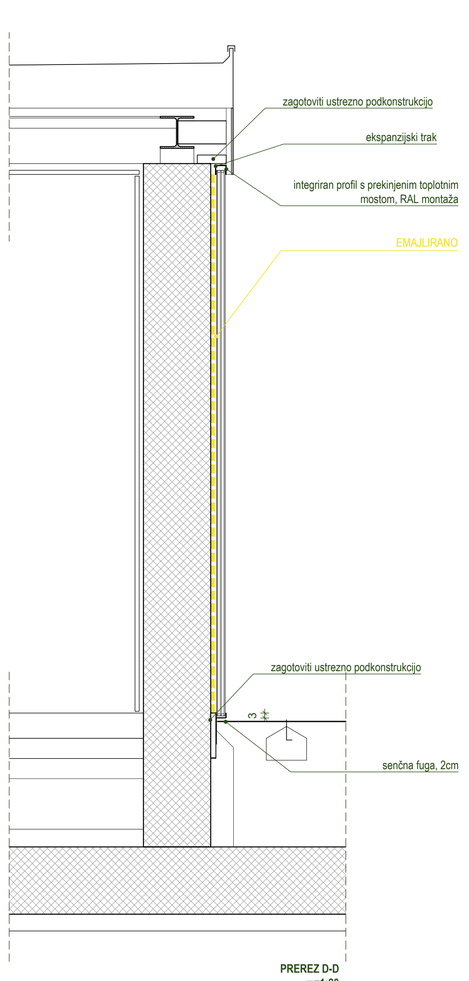

PREREZ D-D
m=1:20

SHEMA STEKLENIH STEN

Ss-1

OPIS:	FIKSNA ZASTEKLITEV po celotnem obodu paviljona (glej tudi sheme ostalih elementov fasadne zastaklitve!)
KOLIČINA:	1
MERA:	JUŽNA STRAN - 2900 / 320 cm (različni segmenti) SEVERNA STRAN - 2285 / 320 cm (različni segmenti)
ODPIRANJE:	fiksno
ZASTEKLITEV:	Troslojno toplotno in zvočno izolativno in kaljeno float steklo. 6/16/6/16/6; Ug = 0,5 W/m²K; LT=67,5%; g=37,6%; CRI=94,3%; Rw > 30dB kot na primer: Guardian glass, UltraClear Float Glass (CE) ali enakovredno: Float Ultraclear 6mm ESG - 16 ArJD črni - Float Ultraclear 6mm ESG - 16 ArJD črni - Float Ultraclear 6mm ESG
PROFIL/ OKVIR:	Paneli fiksne zastaklitve so vstavljeni v integriran ALU profil s prekinjenim toplotnim mostom. Profili eloksirani. Segmenti fasadne zastaklitve so horizontalno spajani brez profila.
VGRADNJA:	Ral montaža. Linijska podkonstrukcija - jekleni kotniki/ profili in način pritrjevanja dimenzionirani po statičnem preračunu izvajalca. Vključen podstavek (spodaj). Vključena vsa tesnila. Alu eloksirana odkapna pločevina je po detajlu zatesnjena na okenski okvir, strojno krivljena. Glej fasadne pasove.
ZUNANJE SENČILO	/
OPOMBE:	- Vse mere preveriti na licu mesta in jih prilagoditi dejanskemu stanju - Vsa odstopanja od dejanskih mer, način izvedbe, material, obdelave in barve uskladiti z arhitektom - Vključen ves montažni material, podkonstrukcija in tesnila

SPLOŠNE OPOMBE:

Izvedba in montaža po detajlu izvajalca in odg. proj. arhitekture, ki pred izvedbo pisno potrdi detajl oken.

Predhodno je potrebno izdelati vzorec oken, ki ga potrdi odgovorni projektant arhitekture.

Za ponudbo in izvedbo je nujno upoštevati vse elemente PZI tehničnega poročila in vseh PZI grafičnih načrtov.

Pred betoniranjem je potrebno uskladiti velikost utorov za vrata in oken z izvajalcem oken in vrat.

Izvajalec oken in vrat je dolžan izvesti delavniške risbe vseh oken in vrat, obvezno vključeni vsi elementi, ki se tičejo oken ali vrat, kot npr. hidroizolacije, pločevine, podkonstrukcija, obodne stene, odkapi, itd... Izdelati mora tudi montažne načrte! Izdelava delavniških načrtov, detaljov vgradnje in montažnih načrtov mora biti upoštevana v ceni oken in vrat.

Montaža brez pisne potrditve delavniških načrtov odg. proj. arh. ni dovoljena.

V primeru večje vgradne širine in višine je potrebno le to sporočiti izvajalcu GO del pred pričetkom montažnih gradbenih del! Debeline podbojev je potrebno prilagoditi izbranemu izvajalcu, s čemer se lahko spremeni vgradna mera vrat.

Ponudba za vrata in okna mora vsebovati vse eventuelne slepe podboje, zaključne letve, lesene podložke, dodaten les, ves droben material in ostalo kar je pomembno za celovito funkcioniranje in vgradnjo vrat.

Okna, vrata in podboji morajo biti izdelani tako, da bodo zagotavljali zakonsko predpisano zvočno izolativnost (glede na izdelan elaborat gradbene akustike) in ognjevarnost (po študiji požarne varnosti). Nujno preveriti pred začetkom dobave, izdelave in montaže.

Vsa oprema oken in vrat mora biti skladna s STS-om (Slovenskim tehničnim soglasjem).

Število oken in vrat, smer odpiranja je potrebno preveriti pred izdajo ponudbe in naročilom oziroma pred izvedbo! Pregledati in pisno potrjuje odg. proj. arh.

Vse mere stavbnega pohištva so navedene v cm!

Projektant:	**STUDIO RAZVOJ d.o.o.** Kočevarjeva ulica 7 8000 Novo mesto T +386 7 3379905 E info@studio-razvoj.si	Naziv projekta / gradnje:	**VEZNI HODNIK DŠDNM**
Vrsta načrta:	**1 NAČRT ARHITEKTURE** 1/1 NAČRT ARHITEKTURE	Naročnik:	**DIJAŠKI IN ŠTUDENTSKI DOM NOVO MESTO** Šegova ulica 115, 8000 Novo mesto
Številka projekta: **SR22365**	Številka načrta: **SR22365 - 1**	Vrsta gradnje: **NOVOGRADNJA - PRIZIDAVA**	Vrsta projektne dokumentacije: **PZI**
Merilo: **1:50**	Datum: **marec 2025**	Vsebina / naslov risbe:	**SHEMA STEKLENIH STEN**

© Vsebina načrta je zaščitena lastnina podjetja STUDIO RAZVOJ d.o.o.