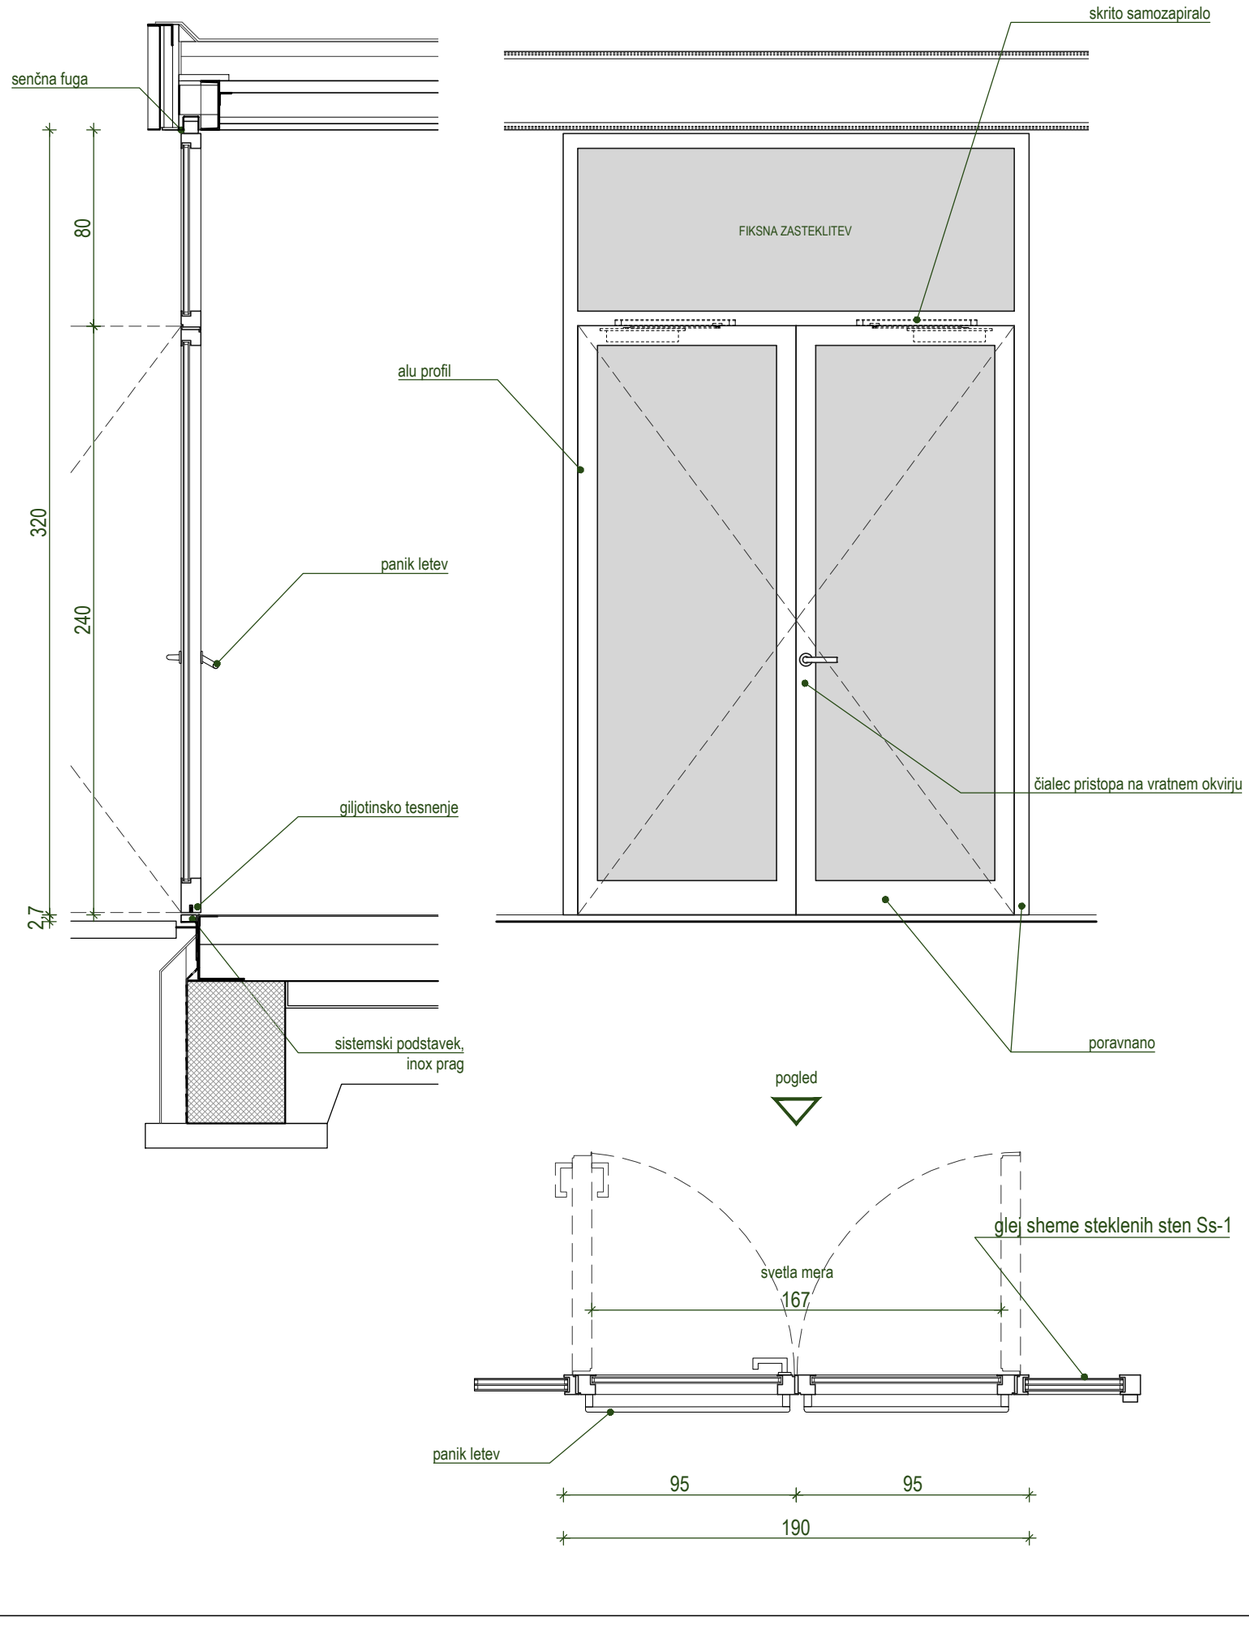


SHEMA VRAT

Vz-2

OPIS:	DVOKRILNA ALU - STEKLO VRATA
KOLIČINA:	Skupno: **2** Primarno levo krilo: 1 kom. Primarno desno krilo: 1 kom.
ZIDARSKA MERA:	190 / 320 cm (dejanske mere preveriti na gradbišču)
SVETLA MERA:	Se določi glede na tip podbojev in podkonstrukcije (minimalno 160 cm).
ODPIRANJE:	Ročno, panik letev.
POŽARNE ZAHTEVE:	Ni zahtev po požarni odpornosti, EVAKUACIJSKI IZHOD.
PRAG:	Inox prag na sistemskem podstavku, tesnenje z giljotino.
OKVIR:	Sistemski Alu profili, zaščiteni z eloksacijo.
ZASTEKLITEV:	Troslojno toplotno in zvočno izolativno in kaljeno float steklo. 6/16/6/16/6; Ug = 0,5 W/m^{2}K; LT=67.5%; g=37,6%; CRI=94,3%; Rw > 30dB Vrata: Dvoslojna zasteklitev, U-vrednost celotnih vrat min. 1,6 W/m^{2}K, lepljeno in kaljeno float ultraclear steklo enake kvalitete kot fiksna zasteklitev (CRI<94%). kot na primer: Guardian glass, UltraClear Float Glass (CE) ali enakovredno.
SAMOZAPIRALO:	Skrito samozapiralo kot npr Geze Boxer ali enakovredno, ustrezne karakteristike glede predpisanih zahtev, dimenzij in teže. Samozapiralo mora imeti integriran omejevalec odpiranja, z blaženjem zapiranja.
OBDELAVA:	Vsi elementi iz aluminija so zaščiteni z eloksacijo. Vsi jekleni elementi so prašno barvani s struktur barvo (FS) po NCS lestvici kot npr. Tiger DryLac ali enakovredno, barva po izboru pooblaščenega arhitekta.
OPREMA:	- Skriti panti, število se prilagodi višini vratnega krila - Kljuka s ključavnico: inox satinirana, kot npr. Hoppe Rotterdam ali enakovredno, sistemski ključ - 2x panik letev višjega cenovnega razreda, po izboru pooblaščenega arhitekta - Magnet za blaženje zapiranja - Tesnilni profil za giljotinsko zapiranje - 2x vertikalni zaustavljalec vrat (tačka) po izboru pooblaščenega arhitekta **Kontrola pristopa:** - Elektro magnetna ključavnica, dobava in montaža, ki je kompatibilna s sistemom požarnega javljanja in kontrolo pristopa - Čitalec (dobava in montaža zajeta v popisu električnih instalacij)
PODKONSTRUKCIJA:	Skladno s tehničnimi pravili stroke, delavniške načrte mora pisno potrditi pooblaščeni arhitekt. Ponudba mora vsebovati vso potrebno podkonstrukcijo.
OPOMBE:	- Izvajalec izdela delavniško dokumentacijo, ki jo potrdi odg. proj. arh. - Vse mere preveriti na licu mesta in jih prilagoditi dejanskemu stanju - Vzorec potrdi projektant - Vsa odstopanja od dejanskih mer, način izvedbe, material, obdelave in barve uskladiti z arhitektom - Vključen ves montažni material, podkonstrukcija in tesnila

SPLOŠNE OPOMBE:

Izvedba in montaža po detajlu izvajalca in odg. proj. arhitekture, ki pred izvedbo pisno potrdi detajl oken.

Za ponudbo in izvedbo je nujno upoštevati vse elemente PZI tehničnega poročila in vseh PZI grafičnih načrtov.

Pred betoniranjem je potrebno uskladiti velikost utorov za vrata z izvajalcem vrat.

Izvajalec oken in vrat je dolžan izvesti delavniške risbe vseh vrat. obvezno vključeni vsi elementi, ki se tičejo vrat, kot npr. hidroizolacije, pločevine, podkonstrukcija, obodne stene, odkapi, itd... Izdelati mora tudi montažne načrte! Izdelava delavniških načrtov, detajlov vgradnje in montažnih načrtov mora biti upoštevana v ceni vrat.

Montaža brez pisne potrditve delavniških načrtov odg. proj. arh. ni dovoljena.

V primeru večje vgradne širine in višine je potrebno le to sporočiti izvajalcu GO del pred pričetkom montažnih gradbenih del! Debeline podbojev je potrebno prilagoditi izbranemu izvajalcu, s čemer se lahko spremeni vgradna mera vrat.

Svetla širina 90 cm se meri pri odprtih vrat (dejanska svetla mera je večja).

Ponudba za vrata mora vsebovati vse eventuelne slepe podboje, zaključne letve, lesene podložke, dodaten les, ves droben material in ostalo kar je pomembno za celovito funkcioniranje in vgradnjo vrat.

Vrata in podboji morajo biti izdelani tako, da bodo zagotavljali zakonsko predpisano zvočno izolativnost (glede na izdelan elaborat gradbene akustike) in ognjevarnost (po študiji požarne varnosti). Nujno preveriti pred začetkom dobave, izdelave in montaže.

Vsa vrat mora biti skladna s STS-om (Slovenskim tehničnim soglasjem).

Število vrat in smer odpiranja je potrebno preveriti pred izdajo ponudbe in naročilom oziroma pred izvedbo! Pregledati in pisno potrjuje odg. proj. arh.

Vse mere stavbnega pohištva so navedene v cm!

Projektant:

studio razvoj

STUDIO RAZVOJ d.o.o.

Kočevarjeva ulica 7
8000 Novo mesto
T +386 7 3379905
E info@studio-razvoj.si

Naziv projekta / gradnje: **VEZNI HODNIK DŠDNM**

Naročnik: **DIJAŠKI IN ŠTUDENTSKI DOM NOVO MESTO**
Šegova ulica 115, 8000 Novo mesto

Vrsta načrta: **1 NAČRT ARHITEKTURE**
1/1 NAČRT ARHITEKTURE

Številka projekta:	**SR22372**	Številka načrta:	**SR22372 - 1**
Merilo:	**1:25**	Datum:	**oktober 2023**

Vrsta gradnje:	**NOVOGRADNJA - PRIZIDAVA**	Vrsta projektne dokumentacije:	**PZI**
Vsebina / naslov risbe:	**SHEME VRAT**		

© Vsebina načrta je zaščitena lastnina podjetja STUDIO RAZVOJ d.o.o.