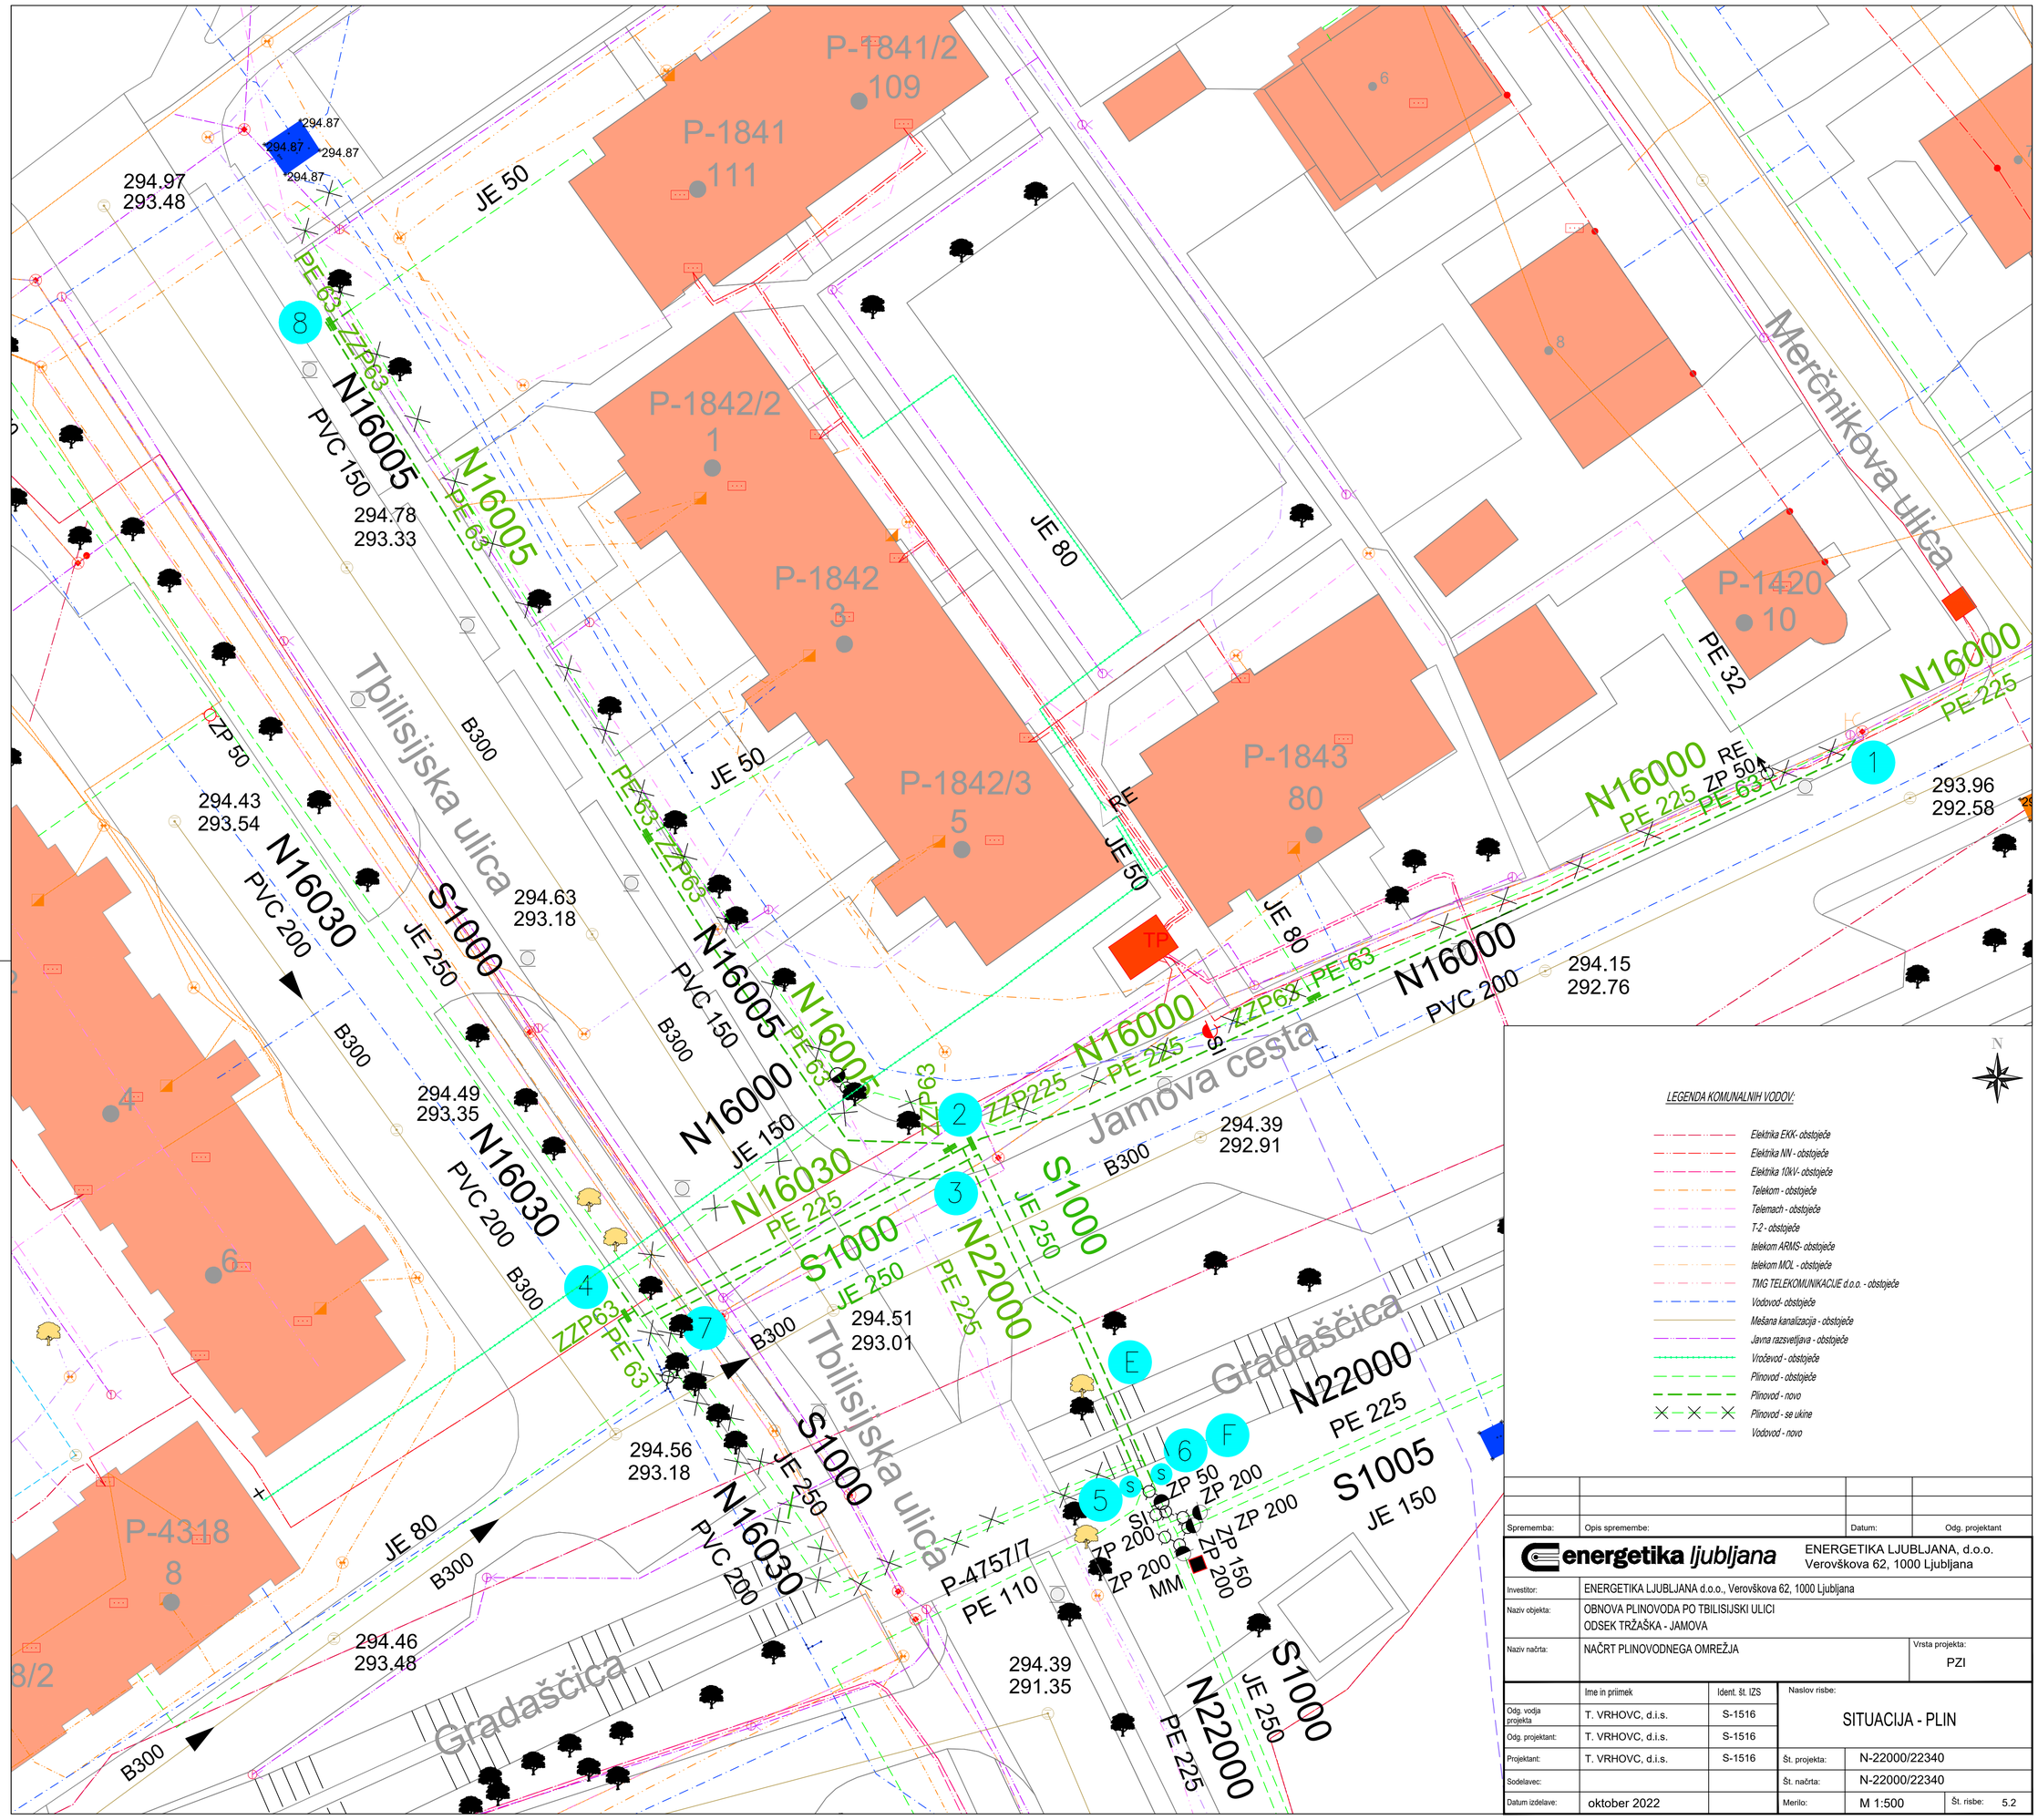


LEGENDA KOMUNALNIH VODOV:

- Elektrika EKK- obstoječe
- Elektrika NN - obstoječe
- Elektrika 10kV- obstoječe
- Telekom - obstoječe
- Telemach - obstoječe
- T-2 - obstoječe
- telekom ARMS- obstoječe
- telekom MOL - obstoječe
- TMG TELEKOMUNIKACIJE d.o.o. - obstoječe
- Vodovod- obstoječe
- Mešana kanalizacija - obstoječe
- Javna razsvetljava - obstoječe
- Vročevod - obstoječe
- Plinovod - obstoječe
- Plinovod - novo
- Plinovod - se ukine
- Vodovod - novo

Sprememba:	Opis spremembe:	Datum:	Odg. projektant

energetika ljubljana

ENERGETIKA LJUBLJANA, d.o.o.
Verovškova 62, 1000 Ljubljana

Investitor:	ENERGETIKA LJUBLJANA d.o.o., Verovškova 62, 1000 Ljubljana
Naziv objekta:	OBNOVA PLINOVODA PO TBILISIJSKI ULICI ODSEK TRŽAŠKA - JAMOVA
Naziv načrta:	NAČRT PLINOVODNEGA OMREŽJA
Vrsta projekta:	PZI

	Ime in priimek	Ident. št. IZS
Odg. vodja projekta	T. VRHOVC, d.i.s.	S-1516
Odg. projektant:	T. VRHOVC, d.i.s.	S-1516
Projektant:	T. VRHOVC, d.i.s.	S-1516
Sodelavec:		
Datum izdelave:	oktober 2022	

Naslov risbe: SITUACIJA - PLIN

Št. projekta:	N-22000/22340
Št. načrta:	N-22000/22340
Merilo:	M 1:500
Št. risbe:	5.2