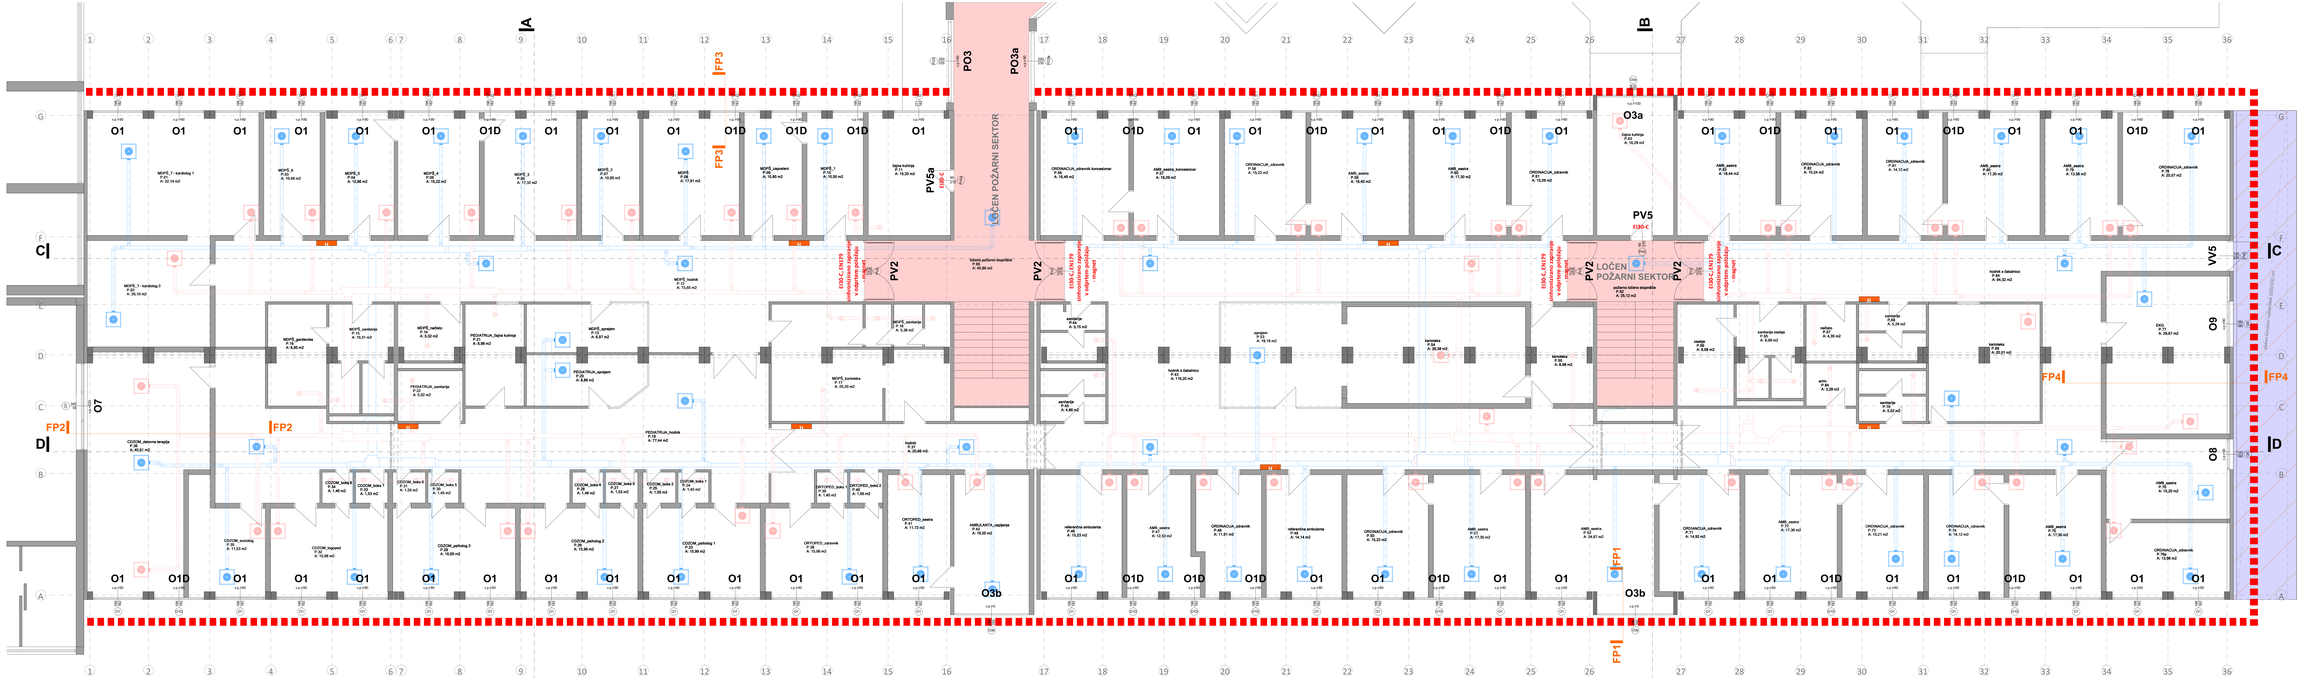

višina prostorov do spuščenega stropa = 2,67 m
višina prostorov do AB plošče = 3,45 - 3,50 m

TRAKT A - TLORIS PRITLIČJA - novo
MERILO 1 : 50

0 1 2 3 4 5 m

Izvedba toplotne izolacije obodnih zidov in izvedba fasade po sistemu tankoslojne kontaktne fasade

Izvedba toplotne izolacije pohodne plošče nad kletno etažo

VSE MERE PREVERITI NA TERENU

ADESCO, družba za energetske in IT rešitve, d.o.o.

Investitor:	**MESTNA OBČINA VELENJE** **Titov trg 1** **3320 Velenje**
Objekt:	**ZDRAVSTVENI DOM VELENJE - trakt A** **Rekonstrukcija in nadzidava** **Rudarska cesta 1, 3320 Velenje**
Vsebina:	**Tlorna pritličja - novo**
Projekt:	**PZI**
Številka del:	**ARHITEKTURA**
Št. projekta:	**1/2022**
Št. načrta:	**A-1/2022**
Št. lista:	**A – 07**
Merilo:	**1:50**
Datum:	**marec 2023**
Vodja projekta:	**Rok ŽEVART,** **univ.dipl.inž.arh. ZAPS A-1367**
Pooblaščeni arhitekt:	**Rok ŽEVART,** **univ.dipl.inž.arh. ZAPS A-1367**
Projektiral:	**Rok ŽEVART,** **univ.dipl.inž.arh. ZAPS A-1367**
Pregledal:	