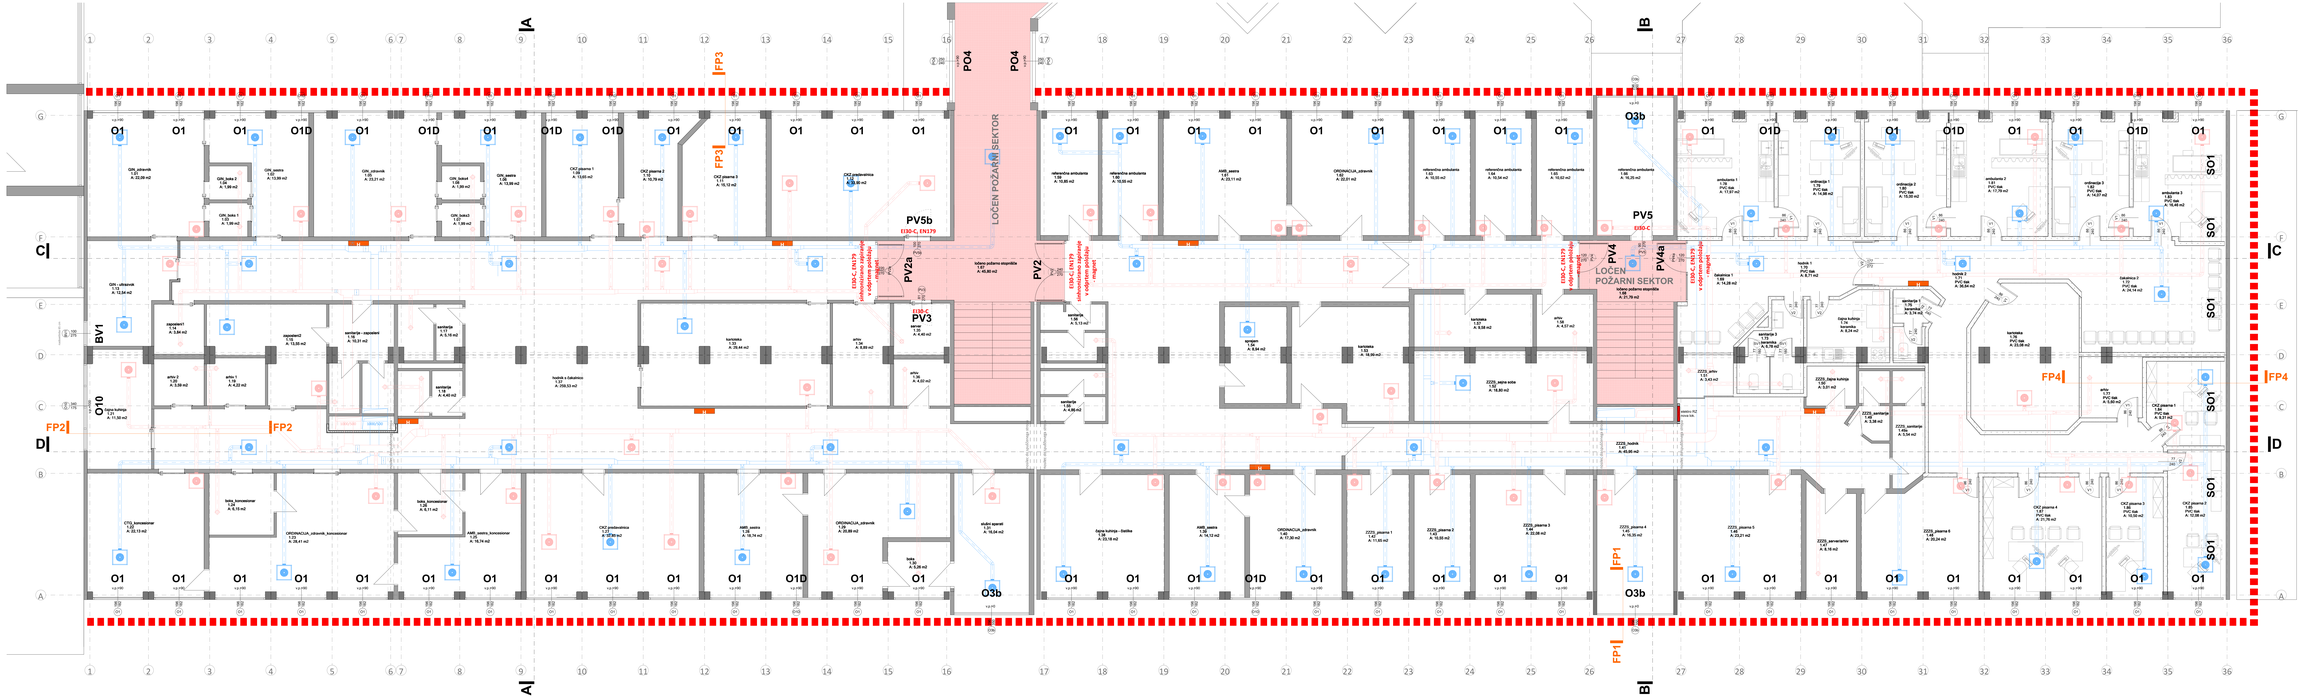

višina prostorov do spuščenega stropa = 2,70 m
višina prostorov do AB plošče = 3,45 - 3,50 m

TRAKT A - TLORIS 1. NADSTROPJA
- NOVO
MERILO 1 : 50

0 1 2 3 4 5 m

izvedba toplotne izolacije obodnih zidov in izvedba fasade po sistemu tankoslojne ometarske fasade

VSE MERE PREVERITI NA TERENU

ADESCO, družba za energetske in IT rešitve, d.o.o.
Tilovo trg 1
3220 Velenje

Investitor:	MESTNA OBČINA VELENJE Tilovo trg 1 3220 Velenje
Objekt:	ZDRAVSTVENI DOM VELENJE - trakt A Rekonstrukcija in nadzidava Vodnikova cesta 1, 3220 Velenje
Vsebina:	Tloris 1. nadstropja - novo

Projekt:	PZI	Sestavni del:	ARHITEKTURA
Št.projekta:	1/2022		
Št.načrta:	A-1/2022	Št.lista:	A – 06
Merilo:	1:50	Datum:	marec 2023
Vodja projekta:			Rok ŽEVART, univ.dipl.inž.el.um. ZAPS A-1367
Pooblaščeni arhitekt:			Rok ŽEVART, univ.dipl.inž.el.um. ZAPS A-1367
Projektiral:			Rok ŽEVART, univ.dipl.inž.el.um. ZAPS A-1367
Pregledal:			