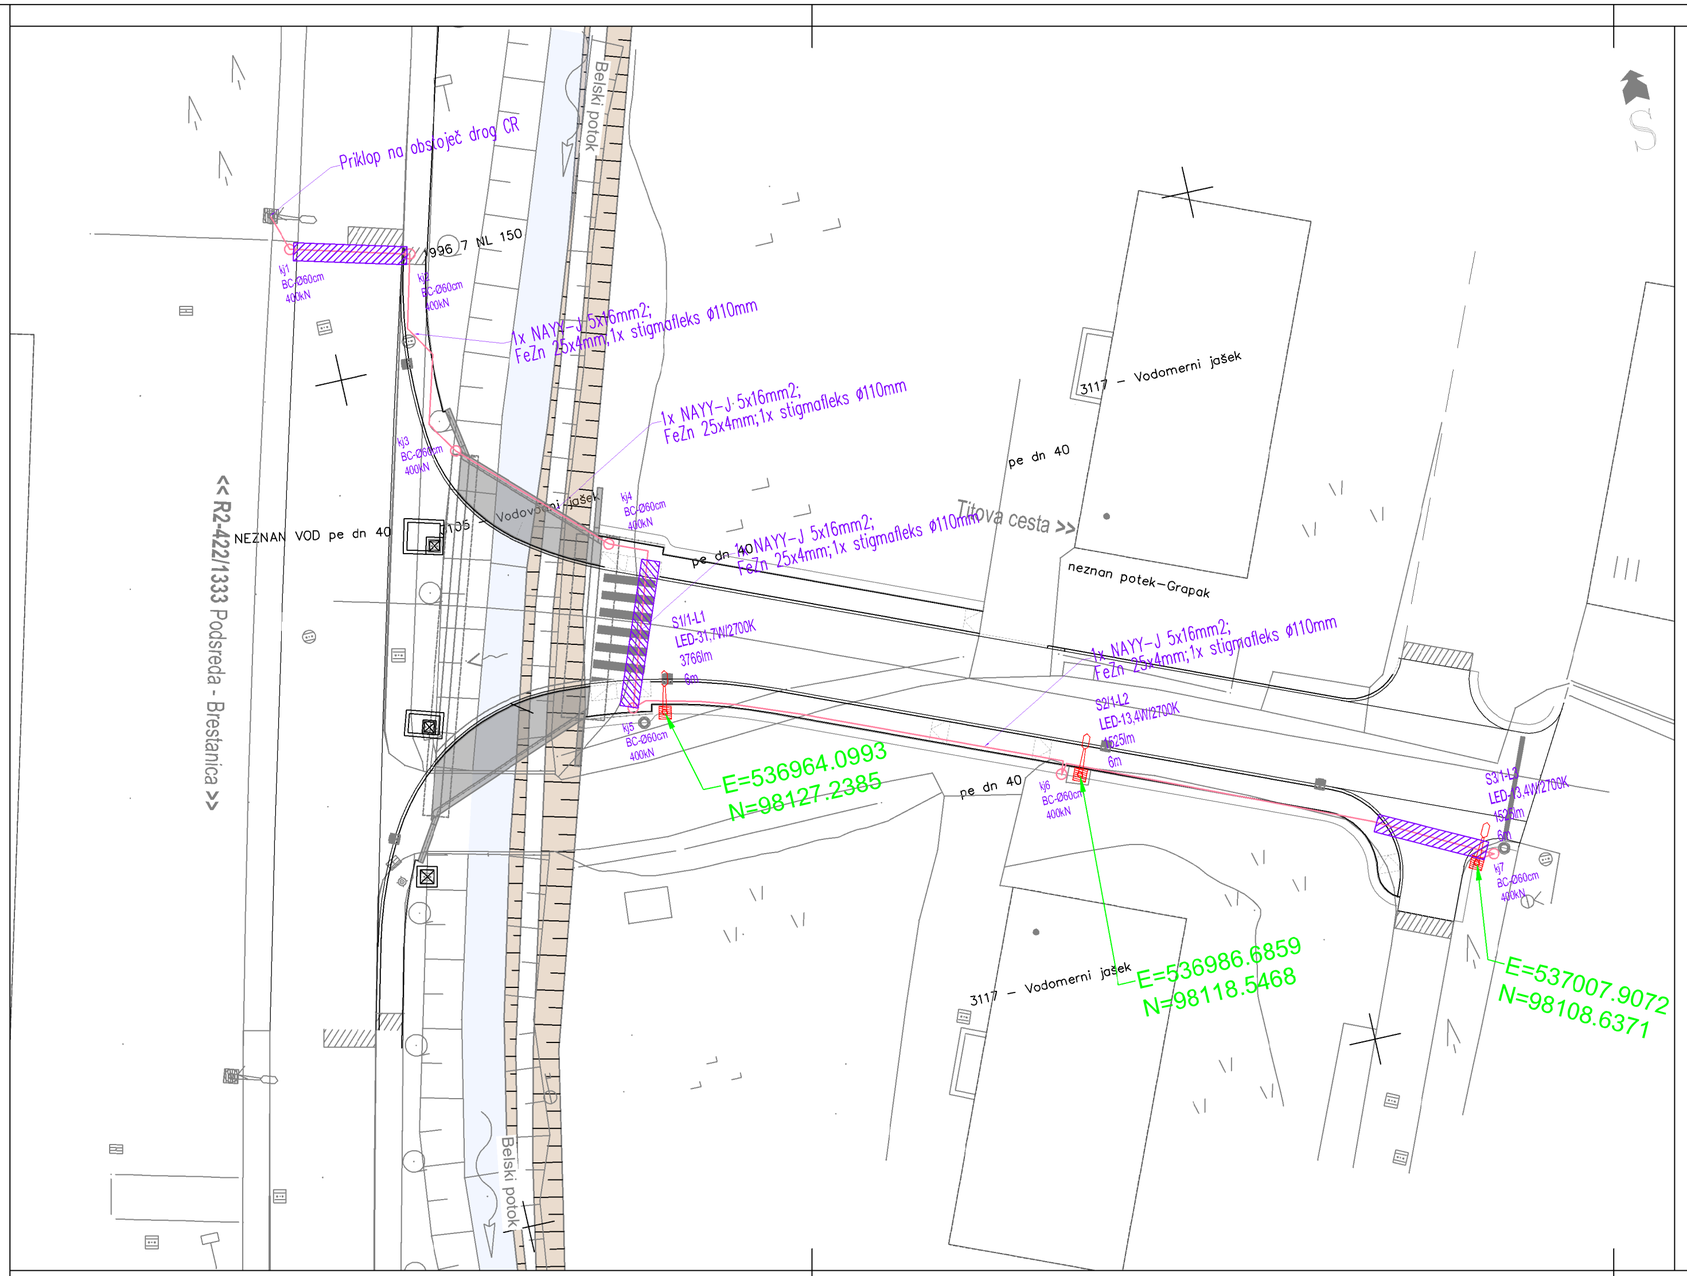


OBBETONIRANJE CEVI

Sprememba:	Opis spremembe:		Datum:	Podpis:

Naročnik/Investitor:	Izdelovalec:
MESTNA OBČINA KRŠKO **Cesta Krških Žrtev 14** **8270 Krško**	**PROJEKT-ECO d.o.o.** **Na Lazu 25, 8000 NOVO MESTO** **GSM 041/773 457;** **E-mail: gepr.projekt@gmail.com;**
Objekt/lokacija:	
Rekonstrukcija dostopne ceste z mostom preko Belskega potoka in cestnega priključka na regionalno cesto R2-422/1333 Podsreda – Brestanica levo, v km 11.619 v naselju Senovo	
Št. oznaka načrta in načrt:	
3/1. NAČRT ELEKTROTEHNIKE - CESTNA RAZSVETLJAVA	
Vsebina/naslov risbe:	
SITUACIJA CESTNE RAZSVETLJAVE	

NAZIV:	IME IN PRIIMEK:	ID. Št. IZS:	PODPIS:
VODJA PROJEKTA	**Janez DRAKSLER, u.d.i.g.**	**G-4593**	
POOB. INŽENIR	**Miha KOKALJ, d.i.e.**	**E-2323**	
PROJEKTANT	**Robert MIKLIČ, inž.el.**	**E-1449**	

Vrsta proj. dokumentacije:	Št. proj:	Št. načrta:	Šifra CC:	Datum:	Merilo:
PZI	**PZI-964/24**	**6339/2024**	**2112**	**APRIL 2024**	**1:250**

Datoteka: MOST SENOVSKI POTOK.dwg

Ta nacrt je namenjen izključno za potrebe naročnika, zato ga v uporabo tretjim osebam preda le naročnik z vednostjo izdelovalca.

Id. št. risbe: **G.2**

AutoCAD 2019 LT - ser. št. 399-49722787