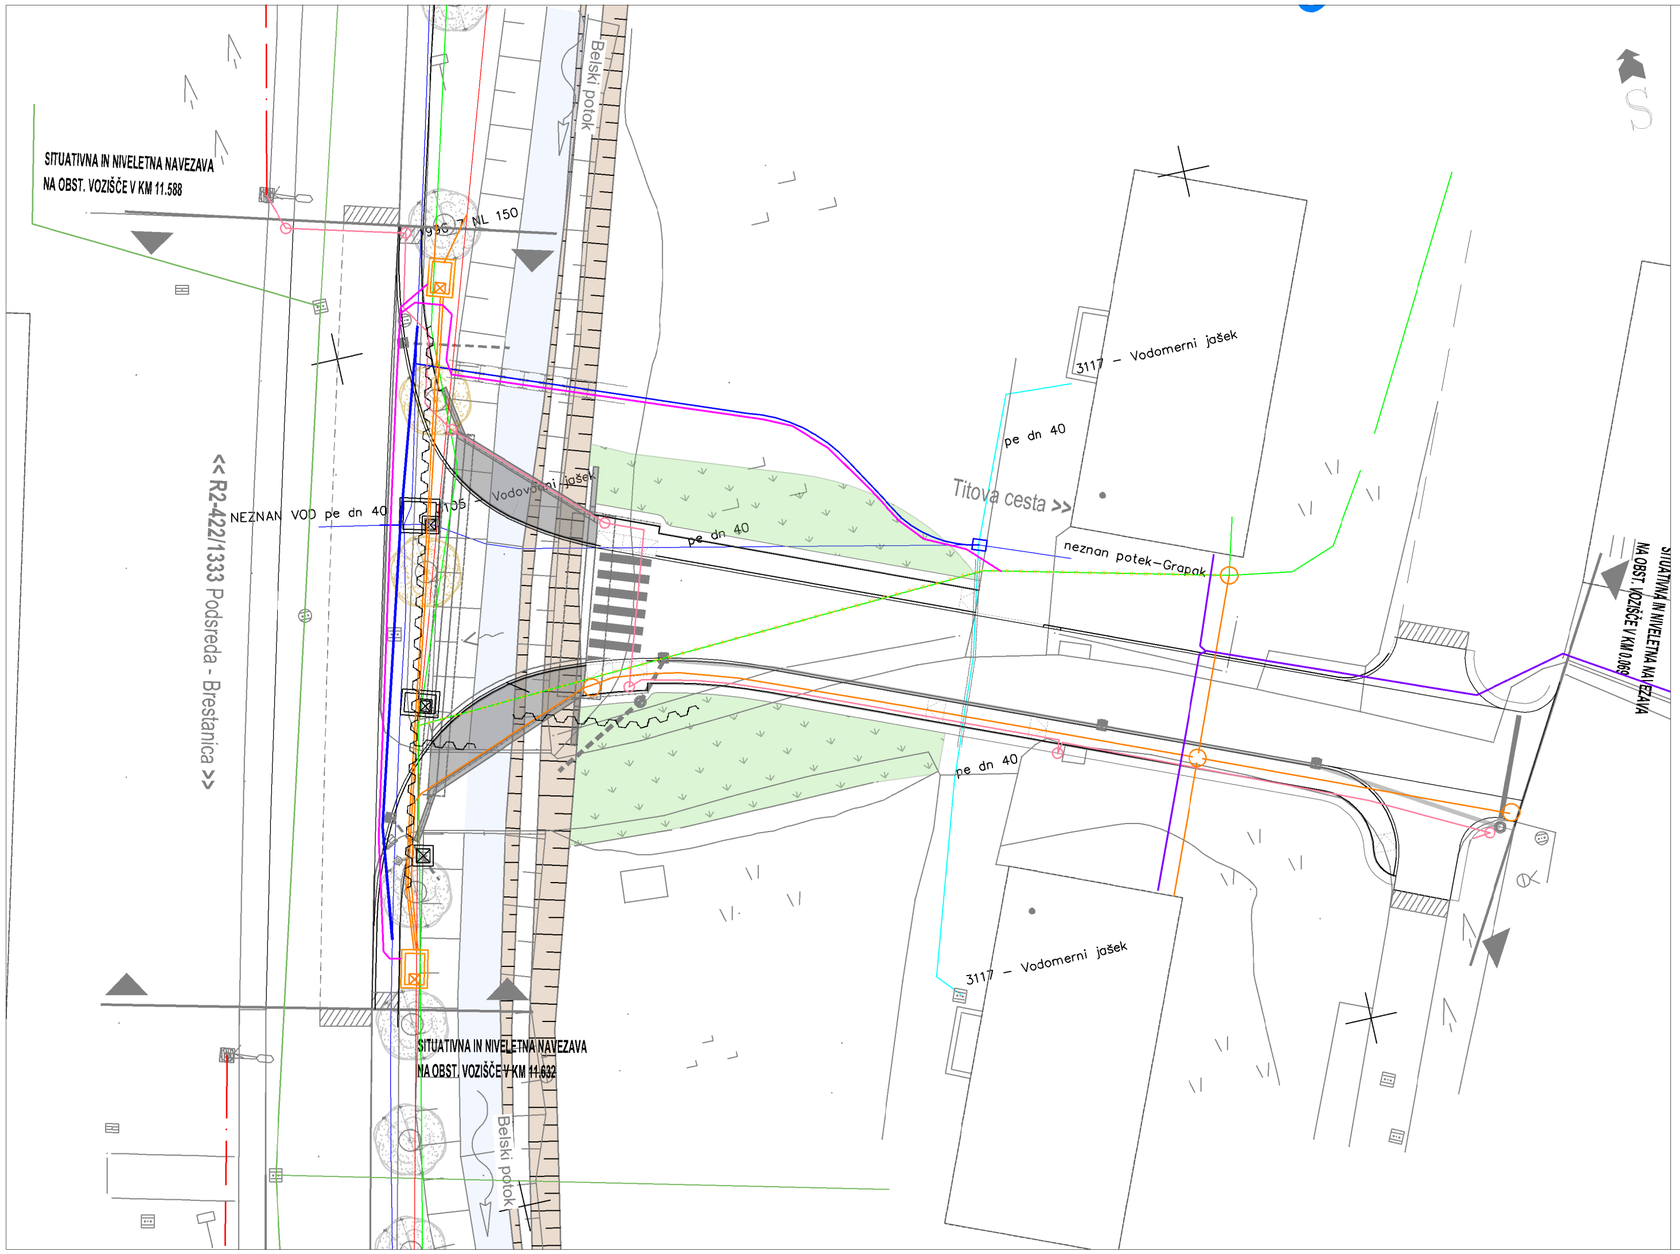


LEGENDA SITUACIJE PRIKAZA KOMUNALNIH VODOV

OBSTOJEČI KOMUNALNI VODI

- Telekomunikacijski vod
- Javna razsvetljava
- Fekalna kanalizacija
- Vodovod - primarni NL 150
- Vodovod - sekundarni

PREDVIDENI KOMUNALNI VODI

- Telekomunikacijski vod
- Kostak OŠO vod
- Javna razsvetljava
- Vodovod
- Meteorna kanalizacija - PVC UK
- Meteorna kanalizacija - PVC DK

naziv gradnje	Rekonstrukcija dostopne ceste z mostom preko Belskega potoka in cestnega priključka na regionalno cesto R2-422/1333 Podsreda – Brestanica levo, v km 11,619 v naselju Senovo			
št. projekta	PZI-964/24	št. načrta	PZI-964/24	datum: april 2024
vrsta dokumentacije	PZI			
vrsta načrta	2/1 Načrt ceste			
vsebina risbe	ZBIRNA SITUACIJA KOMUNALNIH VODOV			
vodja projekta	Janez DRAKS_ER, univ.dipl.inž.	IZS G-4593		
pooblaščeni inženir	Janez DRAKS_ER, univ.dipl.inž.	IZS G-4593		
sodelavci	Verica Jakopin			
merilo	1:250		št. risbe	2/1.G.4
projektant			investitor/naročnik	
dolenjska projektiva d.o.o. novo mesto, Kočevarjeva ulica 4, 8000 Novo mesto, ID: SI 54583403, telefon 07 39 42 600, e-pošta: info@dpnm.si, www.dpnm.si			MESTNA OBČINA KRŠKO, Cesta krških žrtev 14, 8270 Krško	
št. odseka	arhivska št.	faza/objekt	šifra risbe	prostor za črtno kodo
		004.2104	G.104	

Vse pravice pridržane. Projektna dokumentacija je last podjetja Dolenjska projektiva d.o.o., ki je lastnik avtorskih pravic. Prepovedana je vsakršna javna raba, kopiranje ali druge oblike posnemavanja celotne vsebine ali posameznih delov projektne dokumentacije brez predhodnega pisnega soglasja podjetja Dolenjska projektiva d.o.o.