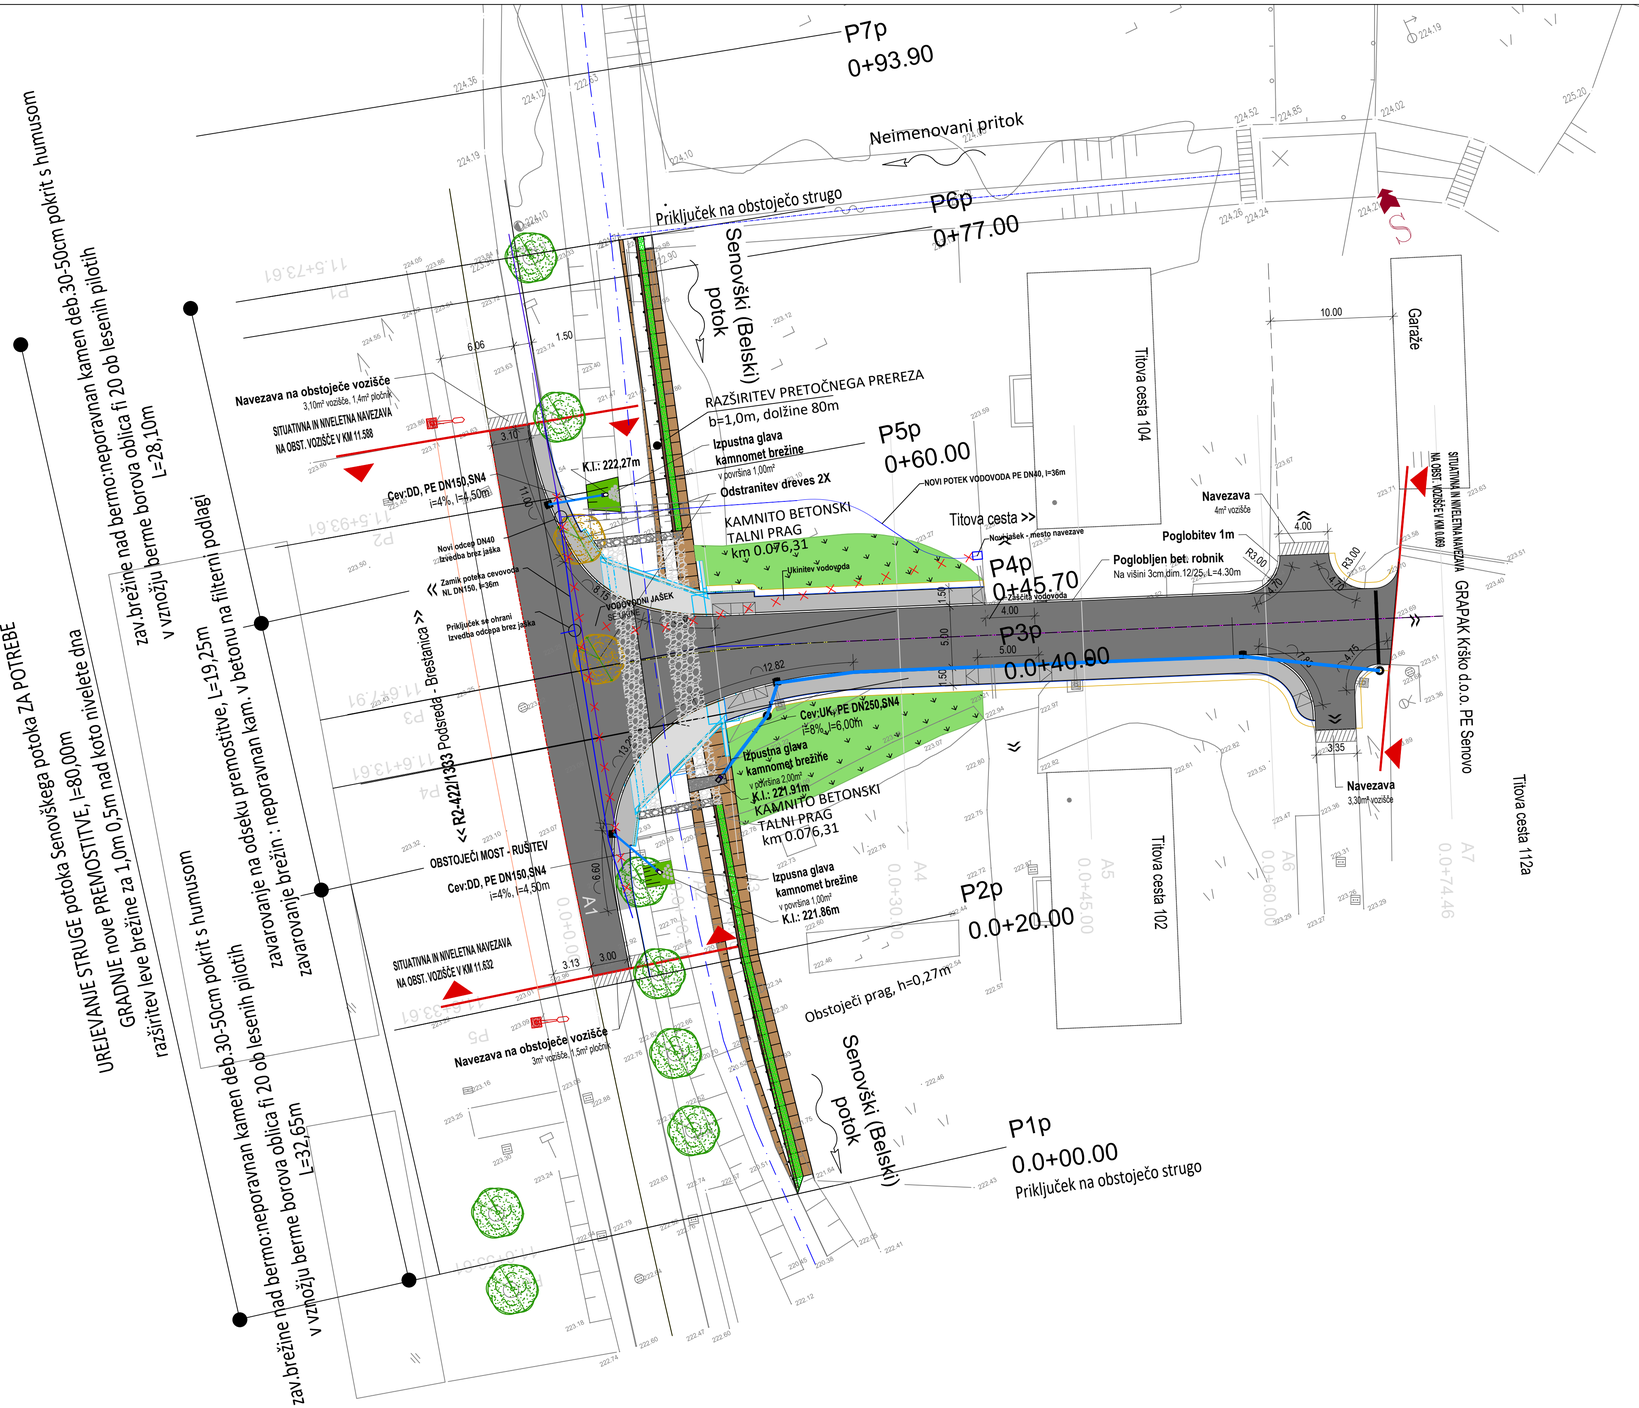


Legenda zavarovanja pretočnega prereza :

– neporavnani kamnomet v betonu, zavarovanje pod premostitvijo

– neporavnani kamnomet, ki je po brežini prekrit s humusom.V vznožju lesena oblica ob lesenih pilotih.

Opomba:

– kamnito betonski talni pragovi so grajeni brez stopnje

LEGENDA ELEMENTOV GRADBENE SITUACIJE

- Vozišče
- Pločnik
- « Uvozi
- Obstoječa drevesa - se ohrani
- Obstoječa drevesa - se odstrani
- Zelenica
- Živa meja obstoječa
- Izravnava terena
- Kandelaber CR_novo
- Kandelaber CR_obsoječe

sprememba:	opis spremembe:	datum:	podpis
	dopolnitve skladno s pogoji ZZRS	april 2025	

projektant:	naziv	ime in priimek	ident. št.IZS	podpis
BIRO KEPA, Robert Kepa s.p. Dolenjska ulica 10a 8210 TREBNJE tel: +386 41 641 274 E-mail : robert.kepa@siol.net	vodja proj.	Janez DRAKSLER, u.d.i.g	G - 4593	
	pooblaščeni inž.	mag.Robert KEPA, u.d.i.g	G - 1723	
	projektant			

objekt	Rekonstrukcija dostopne ceste z mostom preko Senovškega(Belskega) potoka in cestnega priključka na regionalno cesto R2-422/1333 Podsreda - Brestanica levo, v km 11.619 v naselju	št. proj.:	PZI-964/24	
		št. načrta:	206-H/24	
		šifra CC:		
faza:	PZI	merilo:	1:250	datum: september 2024
opis risbe:	GRADBENA SITUACIJA	del risbe:		
vrsta načrta:	2/2 - VODNOGOSPODARSKA UREDITEV Z HIDROLOŠKO HIDRAVLIČNO ANALIZO			

št. odseka:	arhivska št.:	faza/objekt:	šifra risbe:	prostor za črtno kodo:
1333	0064.00	004.2185	G.002	

št. priloge:	G.2	avtor risbe:	BIRO KEPA, Robert Kepa s.p.
		ident. št. risbe:	206-H/24_G.2