
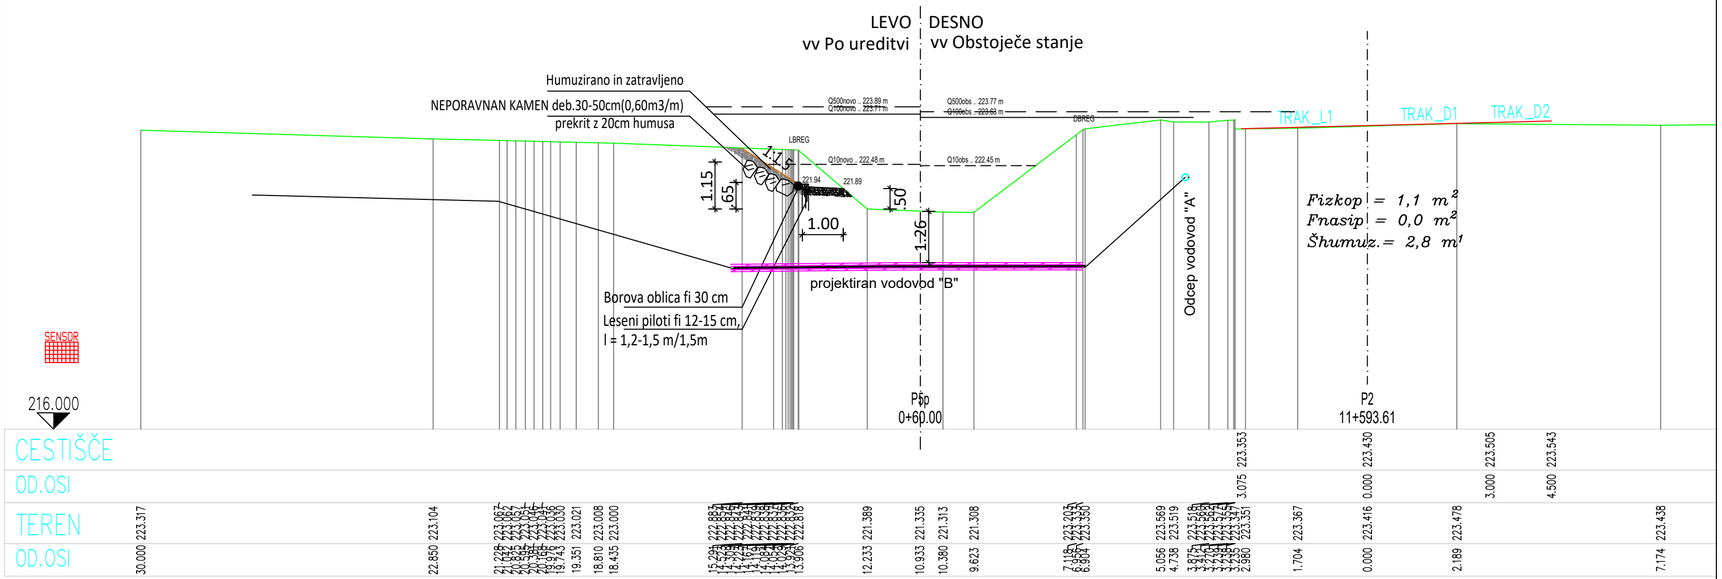


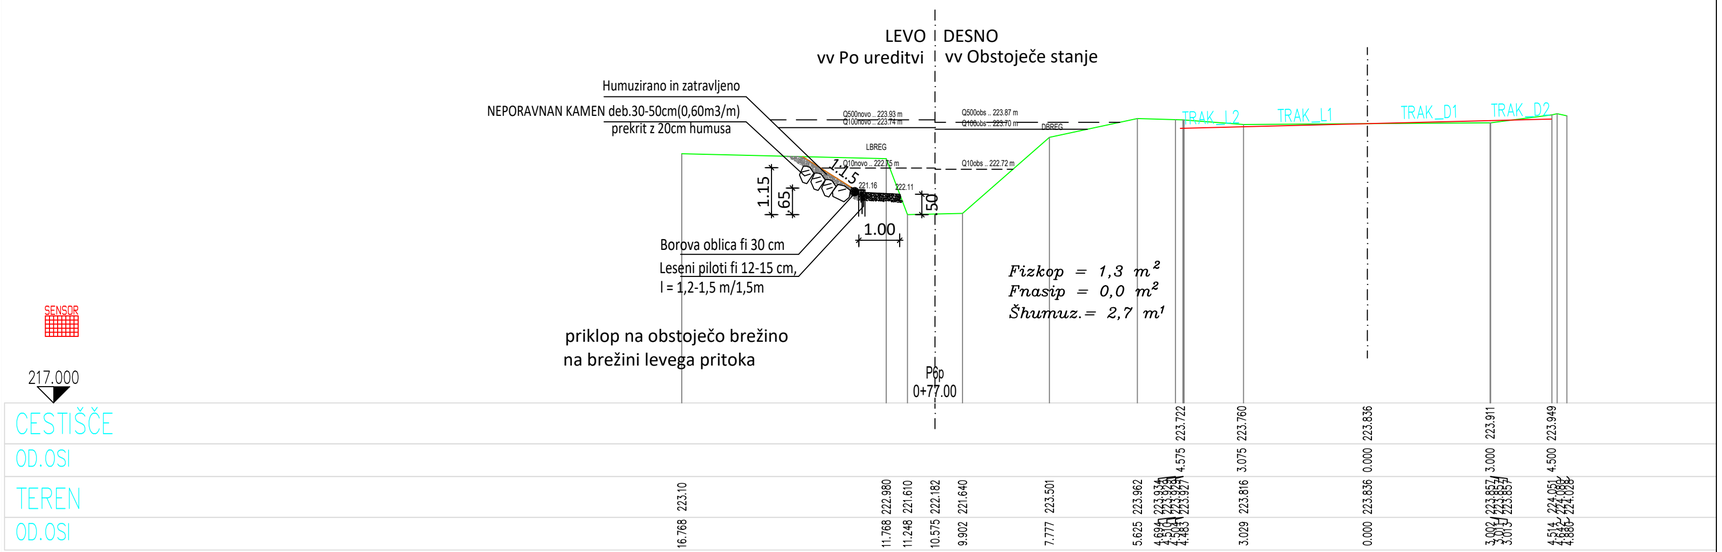

sprememba:	opis spremembe:			datum:	podpis
	dopolnitve skladno s pogoji ZZRS			april 2025	

projektant:	naziv	ime in priimek	ident št.IZS	podpis
BIRO KEPA, Robert Kepa s.p. Dolenjska ulica 10a 8210 TREBNJE tel: +386 41 641 274 E-mail : robert.kepa@siol.net	vodja proj.	Janez DRAKSLER, u.d.i.g	G - 4593	
	pooblaščc.inž.	mag.Robert KEPA, u.d.i.g	G - 1723	
	projektant			

objekt	Rekonstrukcija dostopne ceste z mostom preko Senovškega(Belskega) potoka in cestnega priključka na regionalno cesto R2-422/1333 Podsreda - Brestanica levo, v km 11.619 v naselju	št. proj.:	PZI-964/24
		št. načrta:	206-H/24
		šifra CC:	

faza:	PZI	merilo:	1:100/100	datum:	september 2024
opis risbe:	PREČNI PREREZ, od P5p do P6p	del risbe:			

vrsta načrta:	2/2 - VODNOGOSPODARSKA UREDITEV Z HIDROLOŠKO HIDRAVLIČNO ANALIZO			
št. odseka:	arhivska št.:	faza/objekt:	šifra risbe:	prostor za črtno kodo:
1333	0064.00	004.2185	G.032.3	

št. priloge:	G.4.3	avtor risbe:	BIRO KEPA, Robert Kepa s.p.
		ident. št. risbe:	206-H/24_G.4.3