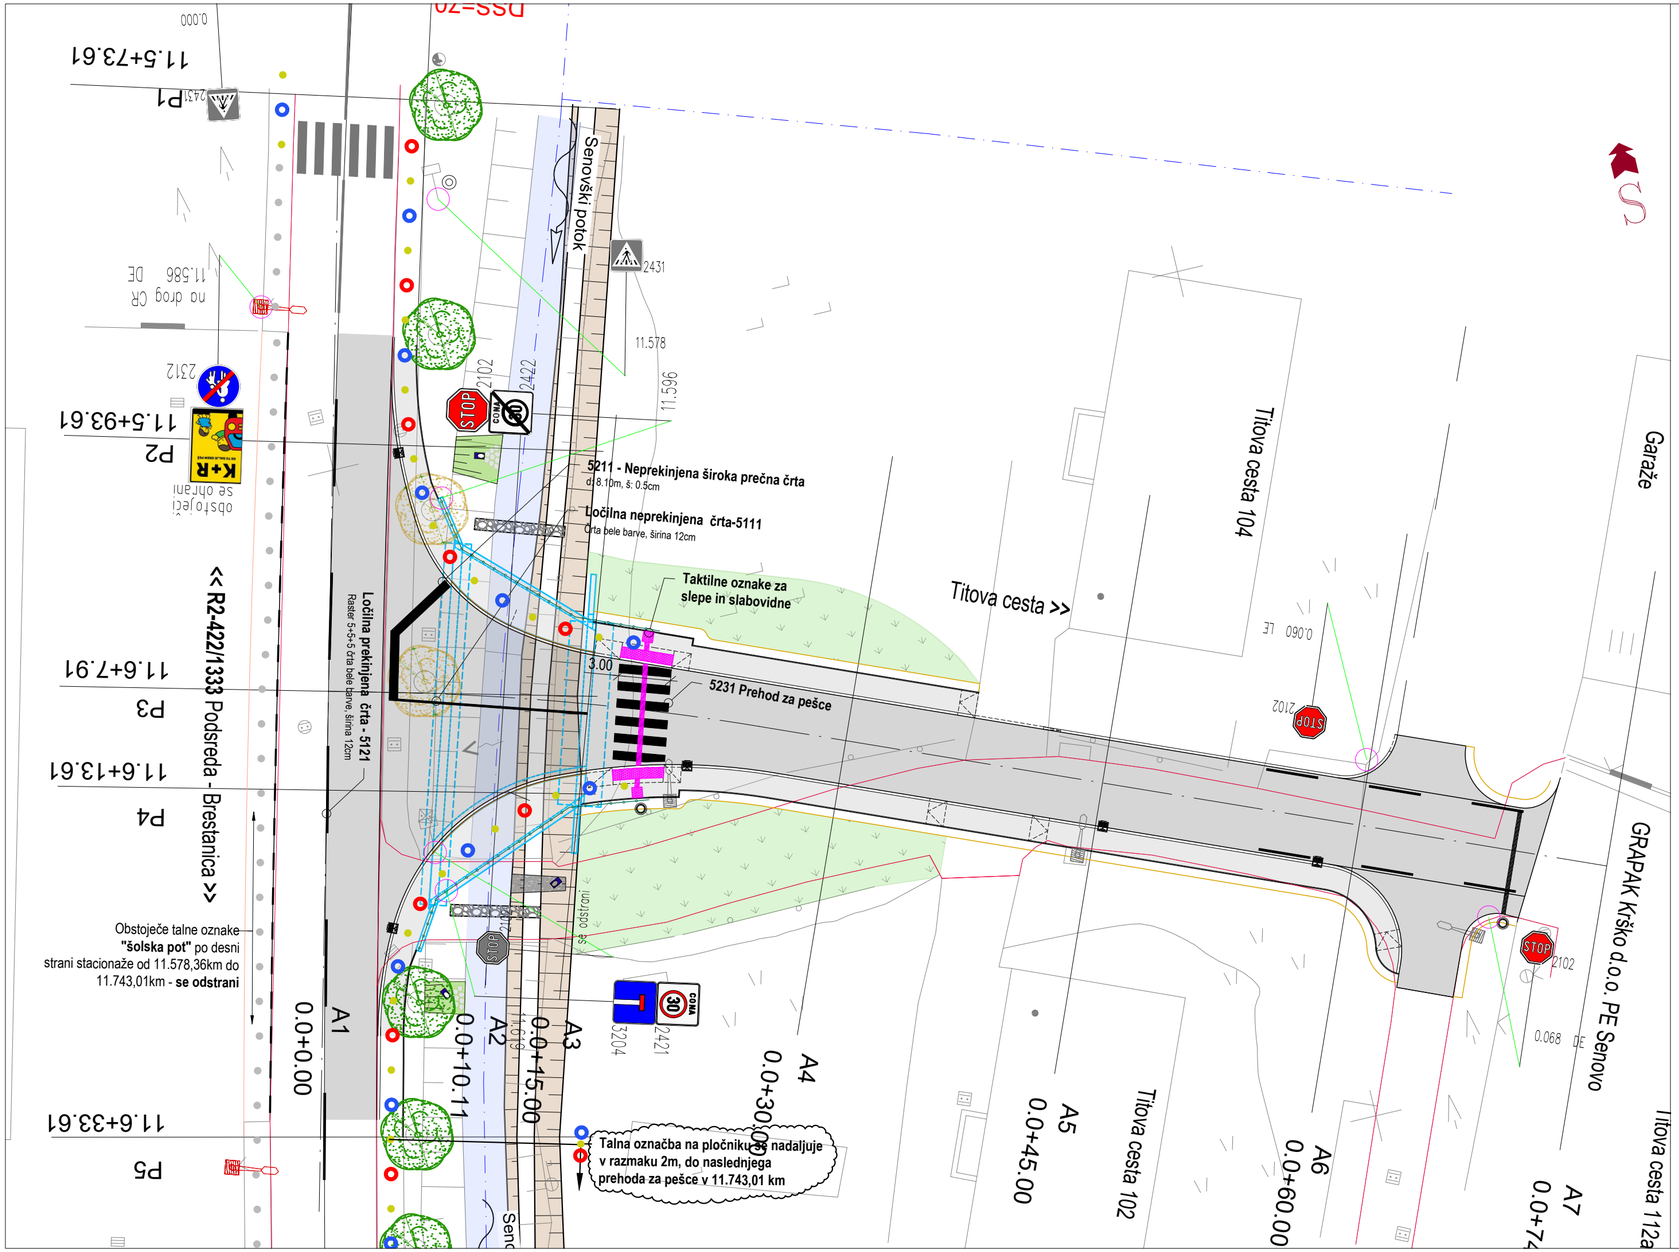


LEGENDA ELEMENTOV PROMETNE SITUACIJE

- Predvideni prometni znaki
- Obstoječi prometni znaki
- Obstoječa talna signalizacija
- Predvidena talna signalizacija
- Arhitekturne oznake na pločniku v območju šol
- Taktilna oznaka za slepe in slabovidne

dop. po recenziji maj 2025

naziv gradnje	Rehabilitacija dostopne ceste z mostom preko Belskega potoka ter ureditev cestnega priključka na regionalno cesto R2-422/1333 Podsreda-Brestanica v km 11,627 na levi strani v naselju Senovo			
št. projekta	PZI-964/24	št. načrta	PZI-964/24-1	datum: oktober 2024
vrsta dokumentacije	PZI			
vrsta načrta	2/1 Načrt ceste			
vsebina risbe	PROMETNA SITUACIJA			
vodja projekta	Janez DRAKSLER, u.d.i.g. IZS G-4593			
pooblaščeni inženir	Janez DRAKSLER, u.d.i.g. IZS G-4593			
sodelavci	Jerca Jakopin			
merilo	1:250		št. risbe	2/1.G.3
projektant	dolenjska projektiva d.o.o. novo mesto, Kočevarjeva ulica 4, 8000 Novo mesto, ID: SI 54583403, telefon 07 39 42 600, e-pošta: info@dpnm.si, www.dpnm.si		investitor/naročnik	MESTNA OBČINA KRŠKO, Cesta krških žrtev 14, 8270 Krško
št. odseka	arhivska št.	faza/objekt	šifra risbe	prostor za črtno kodo
1333	0064.00	004.2104	G.103	

Vse pravice pridržane. Projektna dokumentacija je last podjetja Dolenjska projektiva d.o.o., ki je lastnik avtorskih pravic. Prepovedana je vsakršna javna raba, kopiranje ali druge oblike posnemavanja celotne vsebine ali posameznih delov projektne dokumentacije brez predhodnega pisnega soglasja podjetja Dolenjska projektiva d.o.o.