
Tipski prečni profil ceste
TPP2
Titova cesta

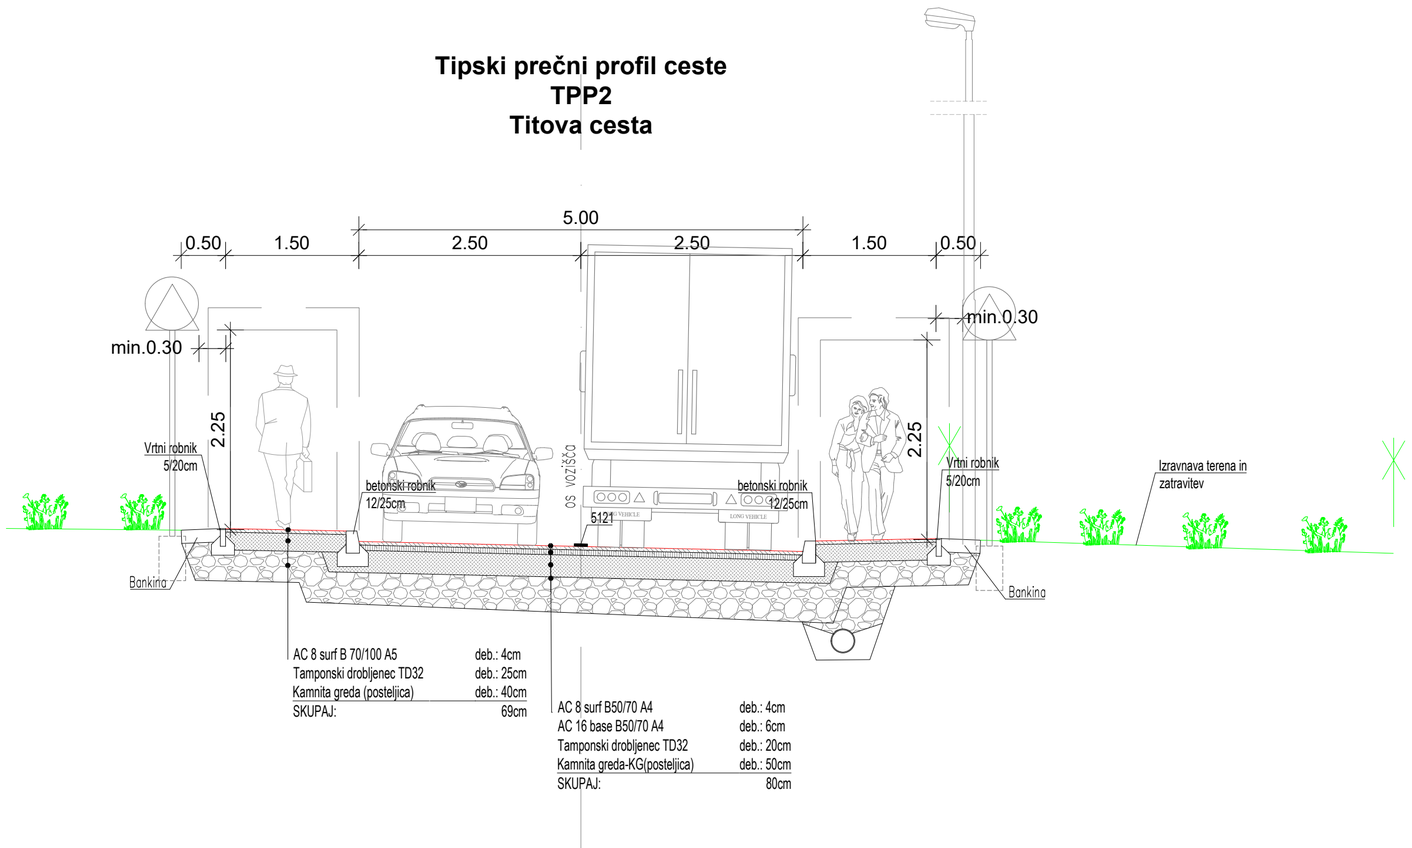

dop. po recenziji maj 2025

naziv gradnje	Rehabilitacija dostopne ceste z mostom preko Belskega potoka ter ureditev cestnega priključka na regionalno cesto R2-422/1333 Podsreda-Brestanica v km 11,627 na levi strani v naselju Senovo				
št. projekta	PZI-964/24	št. načrta	PZI-964/24-1	datum	oktober 2024
vrsta dokumentacije	PZI				
vrsta načrta	2/1 Načrt ceste				
vsebina risbe	TIPSKI PREČNI PREREZ TPP-2				
vodja projekta	Janez DRAKSLER, u.d.i.g. IZS G-4593				
pooblaščeni inženir	Janez DRAKSLER, u.d.i.g. IZS G-4593				
sodelavci	Jerca Jakopin				
merilo	1:50			št. risbe	2/1.G.9.2
projektant	dolenjska projektiva d.o.o. novo mesto, Kočevarjeva ulica 4, 8000 Novo mesto, ID: SI 54583403, telefon 07 39 42 600, e-pošta: info@dpnm.si, www.dpnm.si			investitor/naročnik	MESTNA OBČINA KRŠKO, Cesta krških žrtev 14, 8270 Krško
št. odseka	arhivska št.	faza/objekt	šifra risbe	prostor za črtno kodo	
1333	0064.00	004.2101	G.131		

Vse pravice pridržane. Projektna dokumentacija je last podjetja Dolenjska projektiva d.o.o., ki je lastnik avtorskih pravic. Prepovedana je vsakršna javna raba, kopiranje ali druge oblike posnemavanja celotne vsebine ali posameznih delov projektne dokumentacije brez predhodnega pisnega soglasja podjetja Dolenjska projektiva d.o.o.