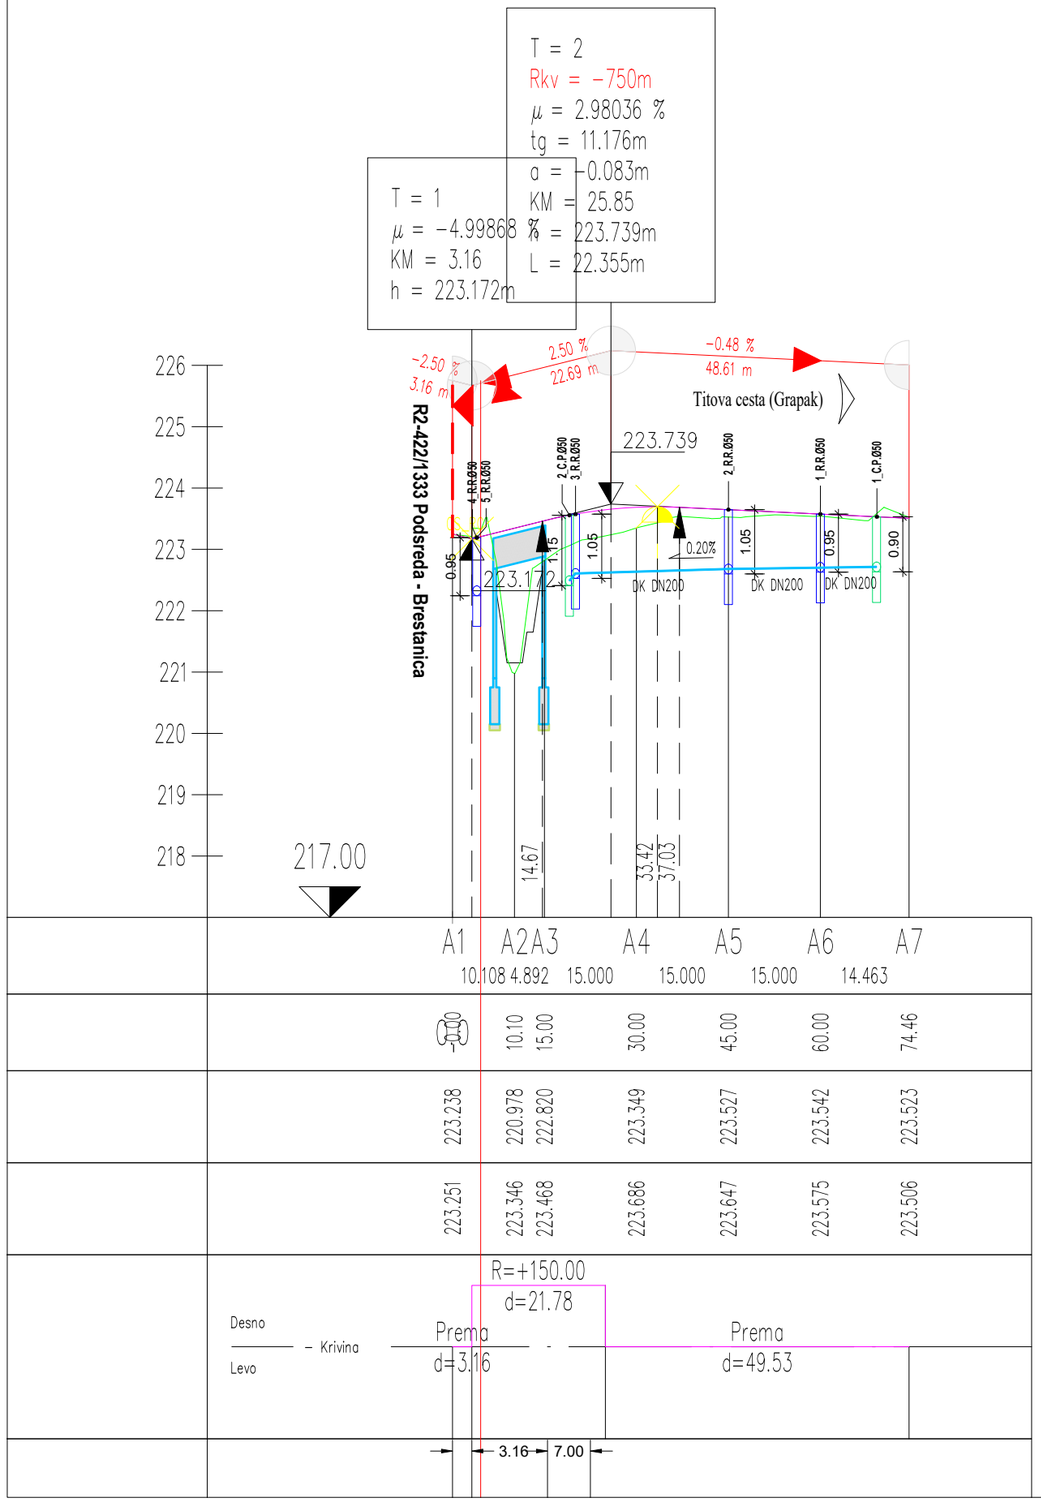


naziv gradnje	Rehabilitacija dostopne ceste z mostom preko Belskega potoka ter ureditev cestnega priključka na regionalno cesto R2-422/1333 Podsreda-Brestanica v km 11,627 na levi strani v naselju Senovo

št. projekta	PZI-964/24	št. načrta	PZI-964/24-1	datum	oktober 2024

vrsta dokumentacije	PZI
vrsta načrta	2/1 Načrt ceste
vsebina risbe	VZDOLŽNI PROFIL Titova cesta
vodja projekta	Janez DRAKSLER, u.d.i.g. IZS G-4593
pooblaščeni inženir	Janez DRAKSLER, u.d.i.g. IZS G-4593
sodelavci	Jerca Jakopin

merilo	1:100/1000	št. risbe	2/1.G.11.2

projektant

dolenjska projektiva d.o.o.
novo mesto
Kočevarjeva ulica 4, 8000 Novo mesto
ID: SI 54583403
www.dpnm.si
telefon 07 39 42 600
e-pošta: info@dpnm.si

investitor/naročnik

MESTNA OBČINA KRŠKO
Cesta krških žrtev 14
8270 Krško

št. odseka	arhivska št.	faza/objekt	šifra risbe	prostor za črtno kodo
1333	0064.00	004.2104	G.141	

Vse pravice pridržane. Projektna dokumentacija je last podjetja Dolenjska projektiva d.o.o., ki je lastnik avtorskih pravic. Prepovedana je vsakršna javna raba, kopiranje ali druge oblike posnemavanja celotne vsebine ali posameznih delov projektne dokumentacije brez predhodnega pisnega soglasja podjetja Dolenjska projektiva d.o.o.