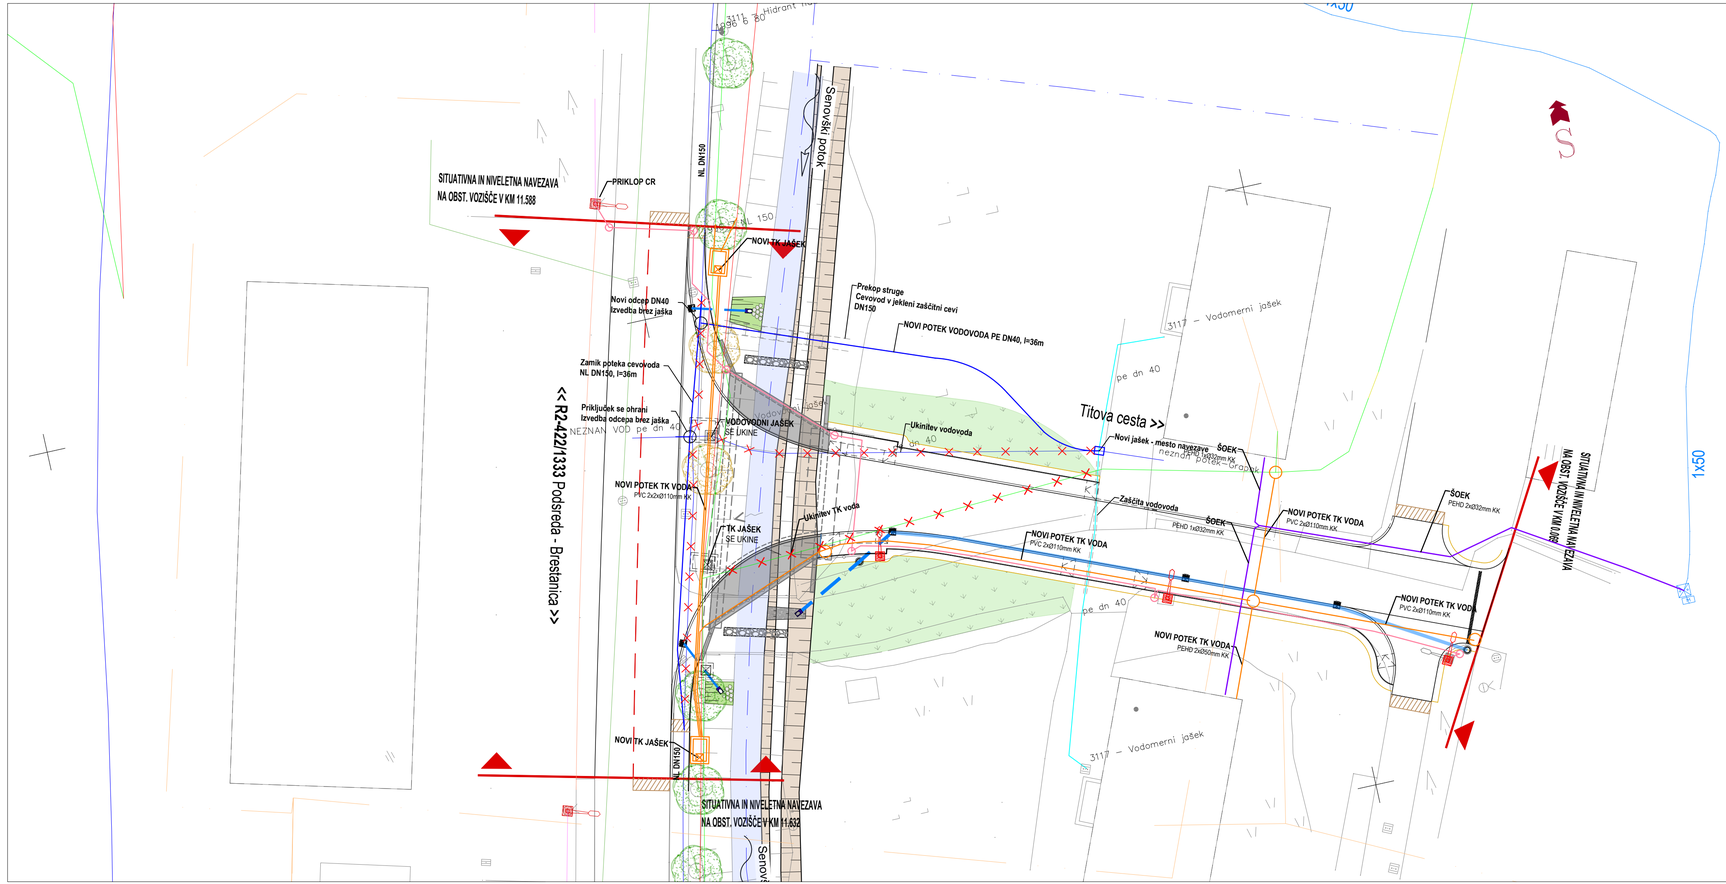


LEGENDA SITUACIJE PRIKAZA KOMUNALNIH VODOV

OBSTOJEČI KOMUNALNI VODI

- Telekomunikacijski vod
- Javna razsvetljava
- Fekalna kanalizacija
- Vodovod - primarni NL 150
- Vodovod - sekundarni
- ŠOEK

PREDVIDENI KOMUNALNI VODI

- Telekomunikacijski vod
- Javna razsvetljava
- Vodovod
- Meteorna kanalizacija - PVC UK
- Meteorna kanalizacija - PVC DK
- ŠOEK

dop. po recenziji maj 2025

naziv gradnje	Rehabilitacija dostopne ceste z mostom preko Belskega potoka ter ureditev cestnega priključka na regionalno cesto R2-422/1333 Podsreda-Brestanica v km 11,627 na levi strani v naselju Senovo				
št. projekta	PZI-964/24	št. načrta	PZI-964/24-0	datum	oktober 2024
vrsta dokumentacije	PZI				
vrsta načrta	0/2 Vodilni načrt - Načrt mostu				
vsebina risbe	ZBIRNA SITUACIJA KOMUNALNIH VODOV				
vodja projekta	Janez DRAKSLER, u.d.i.g. IZS G-4593				
pooblaščeni inženir	Janez DRAKSLER, u.d.i.g. IZS G-4593				
sodelavci	Jerca JAKOPIN				
merilo	1:250			št. risbe	0/2.G.0.3
projektant	dolenjska projektiva d.o.o. novo mesto, Rozmanova ulica 4, 8000 Novo mesto, ID: SI 54585403, telefon: 07 39 42 600, e-poštaa: info@dpnm.si			investitor/naročnik	MESTNA OBČINA KRŠKO, Cesta krških žrtev 14, 8270 Krško
št. odseka	arhivska št.	faza/objekt		šifra risbe	prostor za črtno kodo
1333	0064.00	004.2160		G.204	

Vse pravice pridržane. Projektna dokumentacija je last podjetja Dolenjska projektiva d.o.o., ki je lastnik avtorskih pravic. Prepovedana je vsakršna javna raba, kopiranje ali druge oblike posnemavanja celotne vsebine ali posameznih delov projektne dokumentacije brez predhodnega pisnega soglasja podjetja Dolenjska projektiva d.o.o.