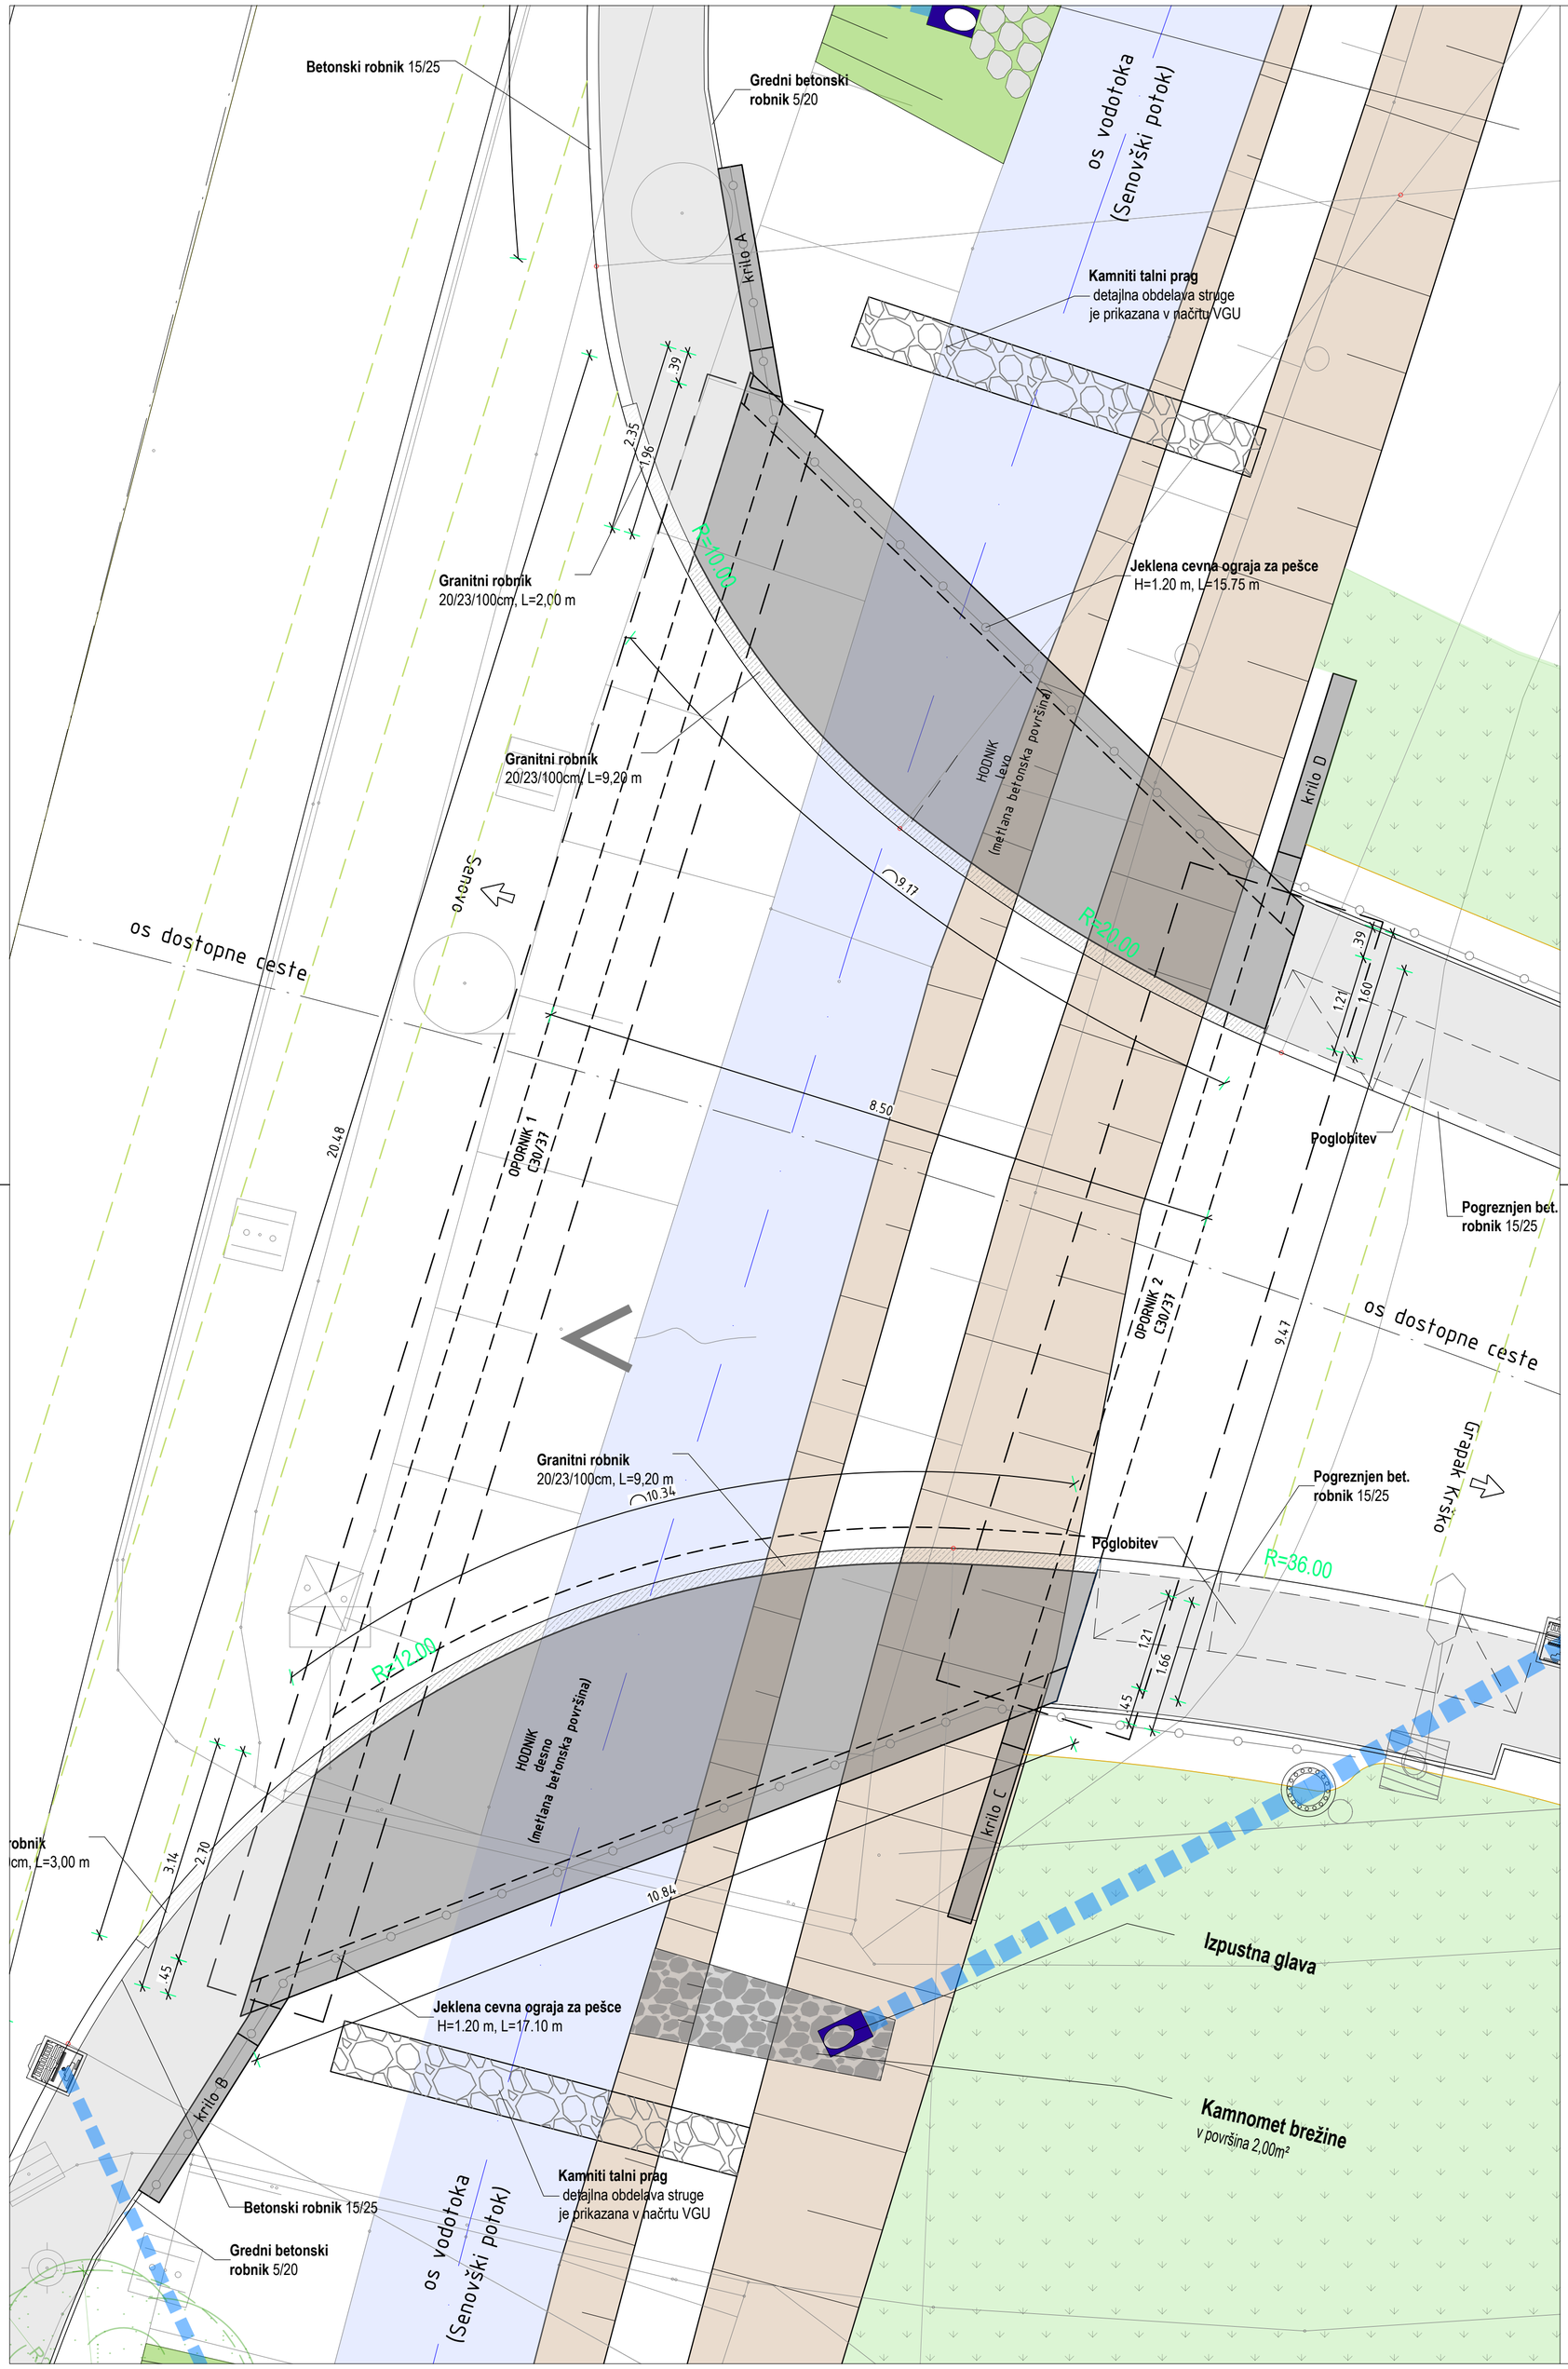


LEGENDA ELEMENTOV GRADBENE SITUACIJE

- Vozišče
- Pločnik
- Zelenica
- Živa meja obstoječa
- Izravnava terena
- Kandelaber CR_novo
- Struga potoka
- Cementna stabilizacija

OPOMBE

- mere kotiranja so podane v [m];
- objekt se izvede v dveh kampadah (med kampadami se izvede delovni stik);
- objekt se v celoti izvede po principu "bele kadi", to je iz vodoneprepustnega betona (posebna pozornost se nameni ustrezni izvedbi vodotesnosti reg in hidroizolacije na prekladni plošči);
- zahteva se posnetje vseh vidnih ostrih robov betonskih elementov (min. 2/2 cm);
- pred izvedbo je potrebno dejanske mere preveriti na licu mesta.

KONSTRUKCIJSKI MATERIAL

- beton:
  - pasovni temelj: **C30/37, XC2** (PV-II, c=5,0cm)
  - opornik s krili: **C30/37, XC4/XD1/XF2** (PV-II, OPZT-S10, c=5,0cm)
  - prekladna plošča: **C30/37, XC4/XD1/XF2** (PV-II, OPZT-S10, c=5,0cm)
  - robni venec: **C30/37, XD3/XF4** (PV-III, OPZT-S25, c_{zun}=5,0cm, c_{not}=2,5cm)
- armaturno jeklo: **B500-B**

dopolnjeno po recenziji, maj 2025

naziv gradnje	Rehabilitacija dostopne ceste z mostom preko Belskega potoka ter ureditev cestnega priključka na regionalno cesto R2-422/1333 Podsreda-Brestanica v km 11,627 na levi strani v naselju Senovo				
št. projekta	PZI-964/24	št. načrta	PZI-964/24-0	datum	oktober 2024
vrsta dokumentacije	PZI				
vrsta načrta	0/2 Vodilni načrt - Načrt mostu				
vsebina risbe	TLORIS OBJEKTA				
vodja projekta	Janez DRAKSLER, u.d.i.g. IZS G-4593				
pooblaščeni inženir	Janez DRAKSLER, u.d.i.g. IZS G-4593				
sodelavci	Tilen JAKOPIN				
merilo	1:50			št. risbe	0/2.G.1.1
projektant	dolenjska projektiva d.o.o. novo mesto, Kočevarjeva ulica 4, 8000 Novo mesto, ID: SI 54583403, telefon 07 39 42 600, e-pošta: info@dpnm.si, www.dpnm.si			investitor/naročnik	MESTNA OBČINA KRŠKO, Cesta krških žrtev 14, 8270 Krško

št. odseka	arhivska št.	faza/objekt	šifra risbe	prostor za črtno kodo
1333	0064.00	004.2160	G.220	

Vse pravice pridržane. Projektna dokumentacija je last podjetja Dolenjska projektiva d.o.o., ki je lastnik avtorskih pravic. Prepovedana je vsakršna javna raba, kopiranje ali druge oblike posnemavanja celotne vsebine ali posameznih delov projektne dokumentacije brez predhodnega pisnega soglasja podjetja Dolenjska projektiva d.o.o.