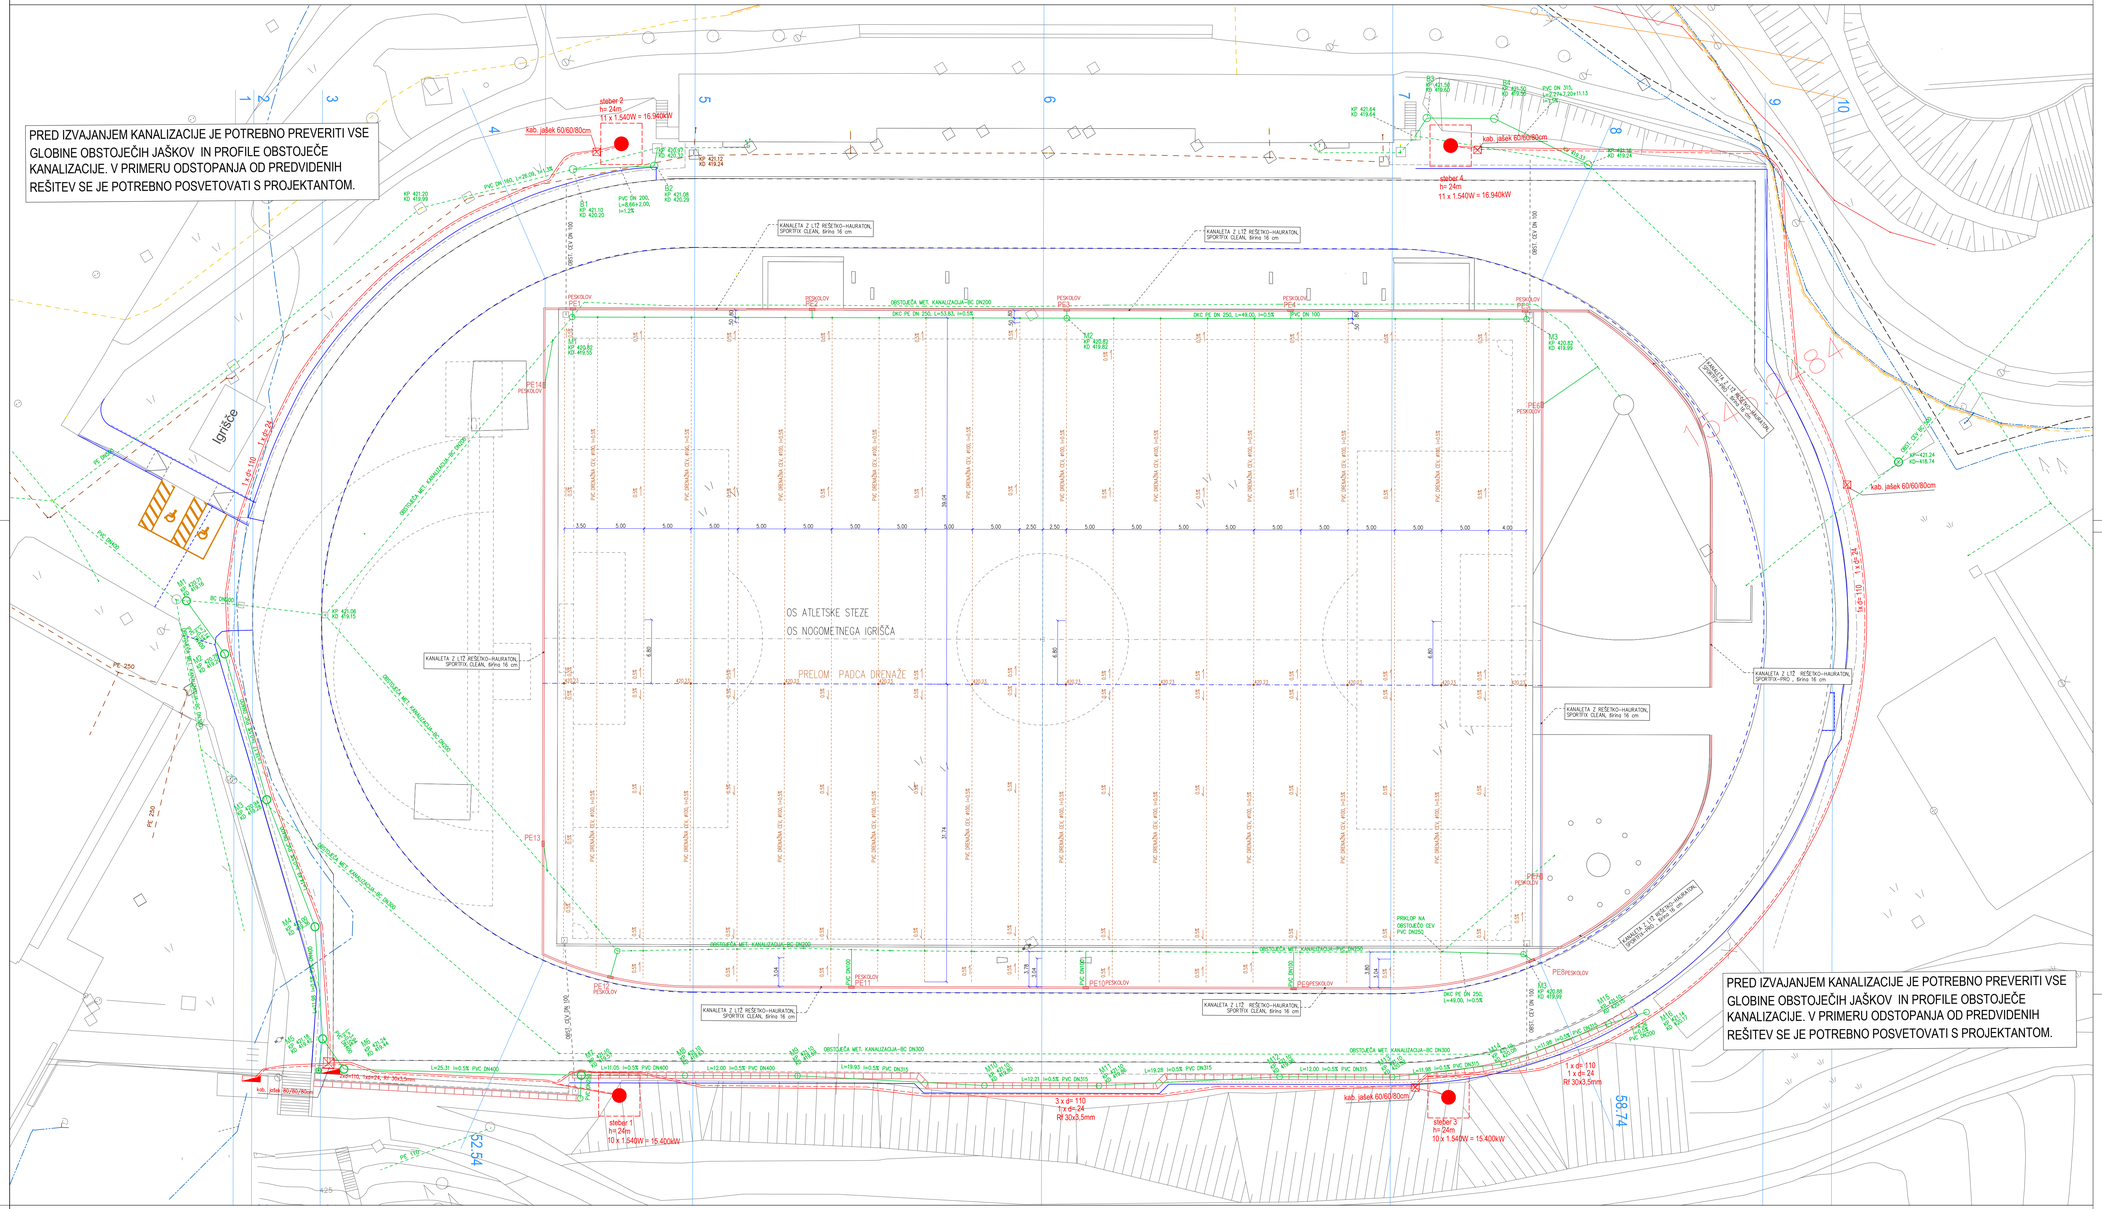


LEGENDA

OBSTOJEČE

- OBSTOJEČA KANALIZACIJA-METEORNA
- OBSTOJEČA KANALIZACIJA-FEKALNA
- OBSTOJEČ PLINOVOD
- OBSTOJEČE ELEKTRO NAPELJAVE
- OBSTOJEČE CATV
- OBSTOJEČE TELEKOM NAPELJAVE-ZEMELJSKE
- OS ATLETSKE STEZE
- OBSTOJEČE TERENSKE LINIJE

NOVO

- KANALIZACIJA-METEORNA
- DRENAŽA
- KANALIZACIJA-FEKALNA
- ELEKTRO NAPELJAVE
- ROB ASFALTA, CESTNI ROBNIK

PRED IZVAJANJEM KANALIZACIJE JE POTREBNO PREVERITI VSE GLOBINE OBSTOJEČIH JAŠKOV IN PROFILE OBSTOJEČE KANALIZACIJE. V PRIMERU ODSTOPANJA OD PREDVIDENIH REŠITEV SE JE POTREBNO POSVETOVATI S PROJEKTANTOM.

SITUACIJA - KOMUNALNI VODI

Projektirano podjetje:			naziv:	ime in priimek:	iden.št. IZS:	datum:	podpis:
MBI d.o.o. Gradbeni inženiring	Legen 60A Smartno pri Slovenj Gradcu gsm 041 636 060		OVP:	Binej Bevcl, u.d.i.g.	G-1150	september 2024	
			OP:	Binej Bevcl, u.d.i.g.	G-1150	september 2024	
iden.št. IZS:	1267						
objekt, lokacija:	Mestni stadion na Ravnah na Koroškem				št. projekta :	20-2024	
					št. načrta:	20-2024	
del objekta:							
vsebina risbe:	SITUACIJA	del risbe:	SITUACIJA - KOMUNALNI VODI				
načrt	2.0 Načrt s področja gradbeništva	merilo:	1 : 250	datum:	september 2024		
faza:	PZI						
št.priloge		avtor risbe:	MBI d.o.o., Slovenj Gradec				
		iden. št. risbe:					4