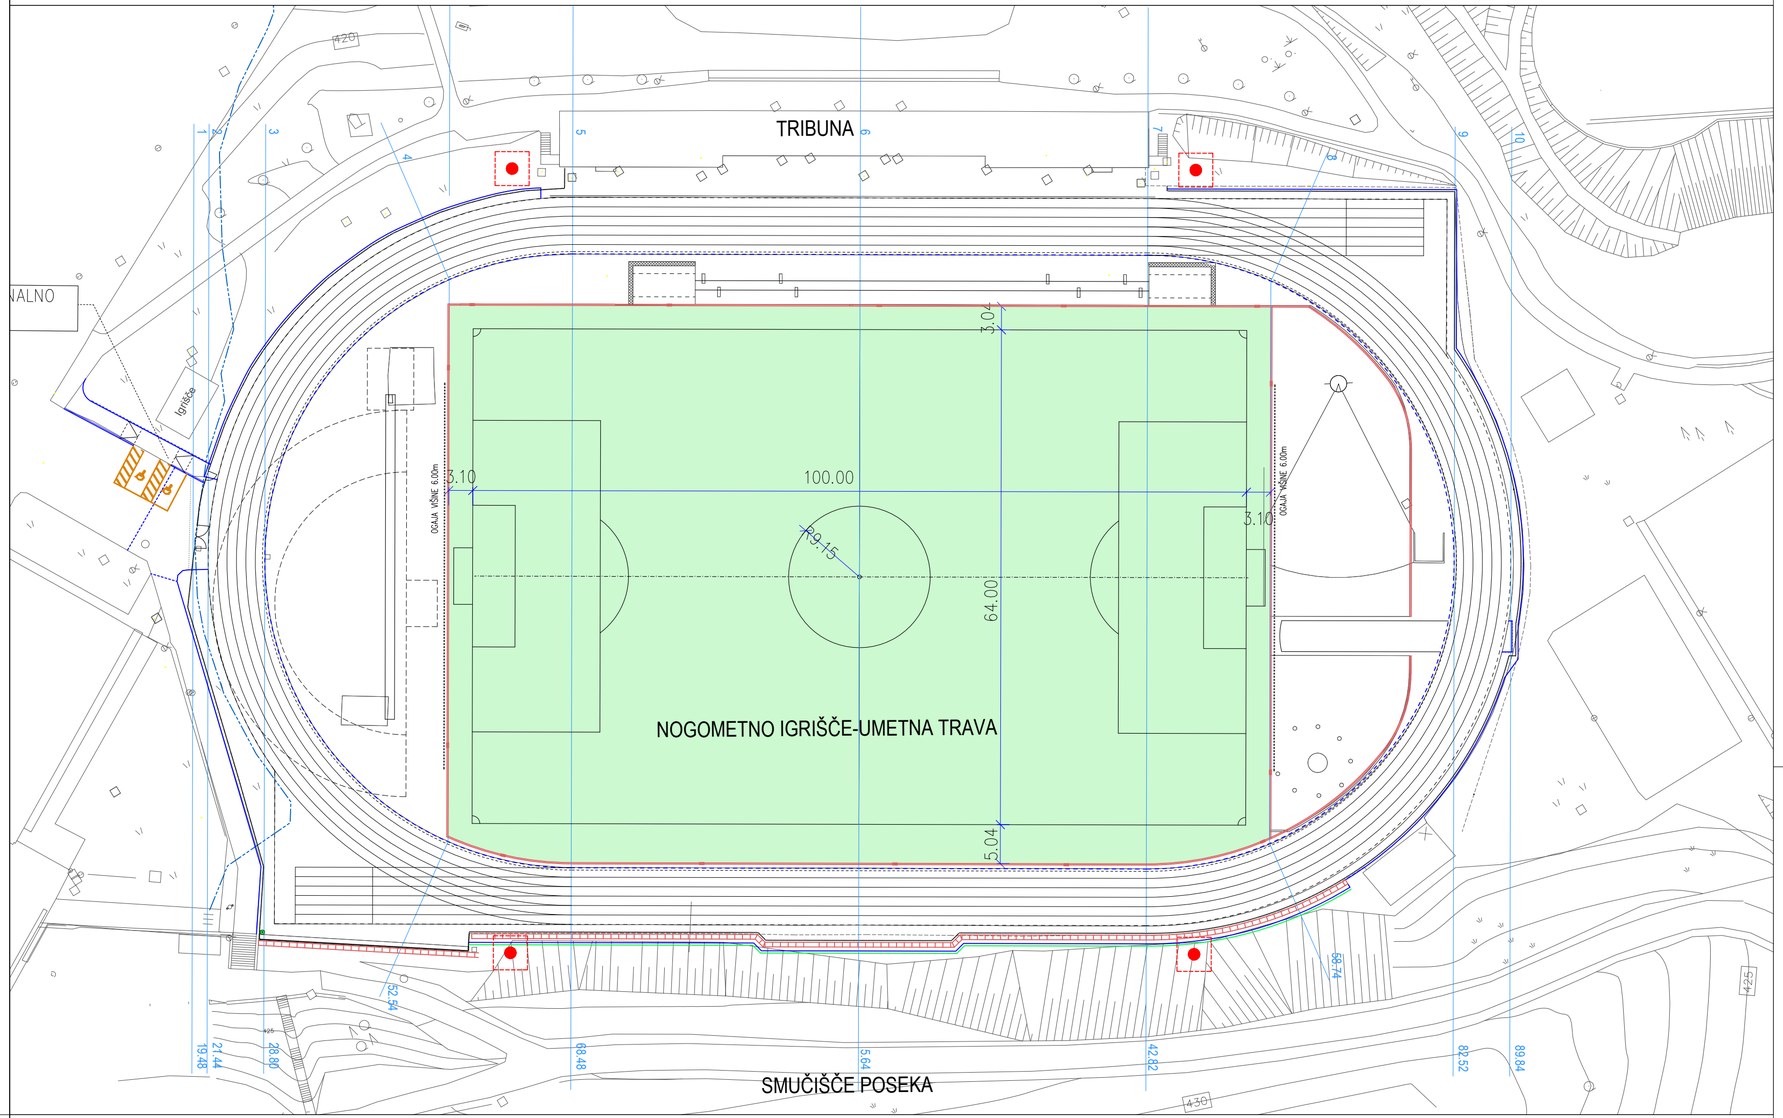


LEGENDA

NOGOMETNO IGRIŠČE – UMETNA TRAVA

SITUACIJA - PREGLEDNA

Projektivno podjetje:		naziv:	ime in priimek:	iden.št. IZS:	datum:	podpis:
MBI d.o.o. Gradbeni inženiring Legen 60A Šmartno pri Slovenj Gradcu gsm 041 636 060		OVP:	Binej Bevcl, u.d.i.g.	G-1150	september 2024	
		OP:	Binej Bevcl, u.d.i.g.	G-1150	september 2024	
iden.št. IZS:	1267					
objekt, lokacija:	Mestni stadion na Ravnah na Koroškem				št. projekta :	20-2024
					št. načrta:	20-2024
del objekta:						
vsebina risbe:	SITUACIJA	del risbe:	Situacija - PREGLEDNA			
načrt	2.0 Načrt s področja gradbeništva	merilo:	1 : 250	datum:	september 2024	
faza:	PZI					
št.priloge		avtor risbe:	MBI d.o.o., Slovenj Gradec			
		iden. št. risbe:				1