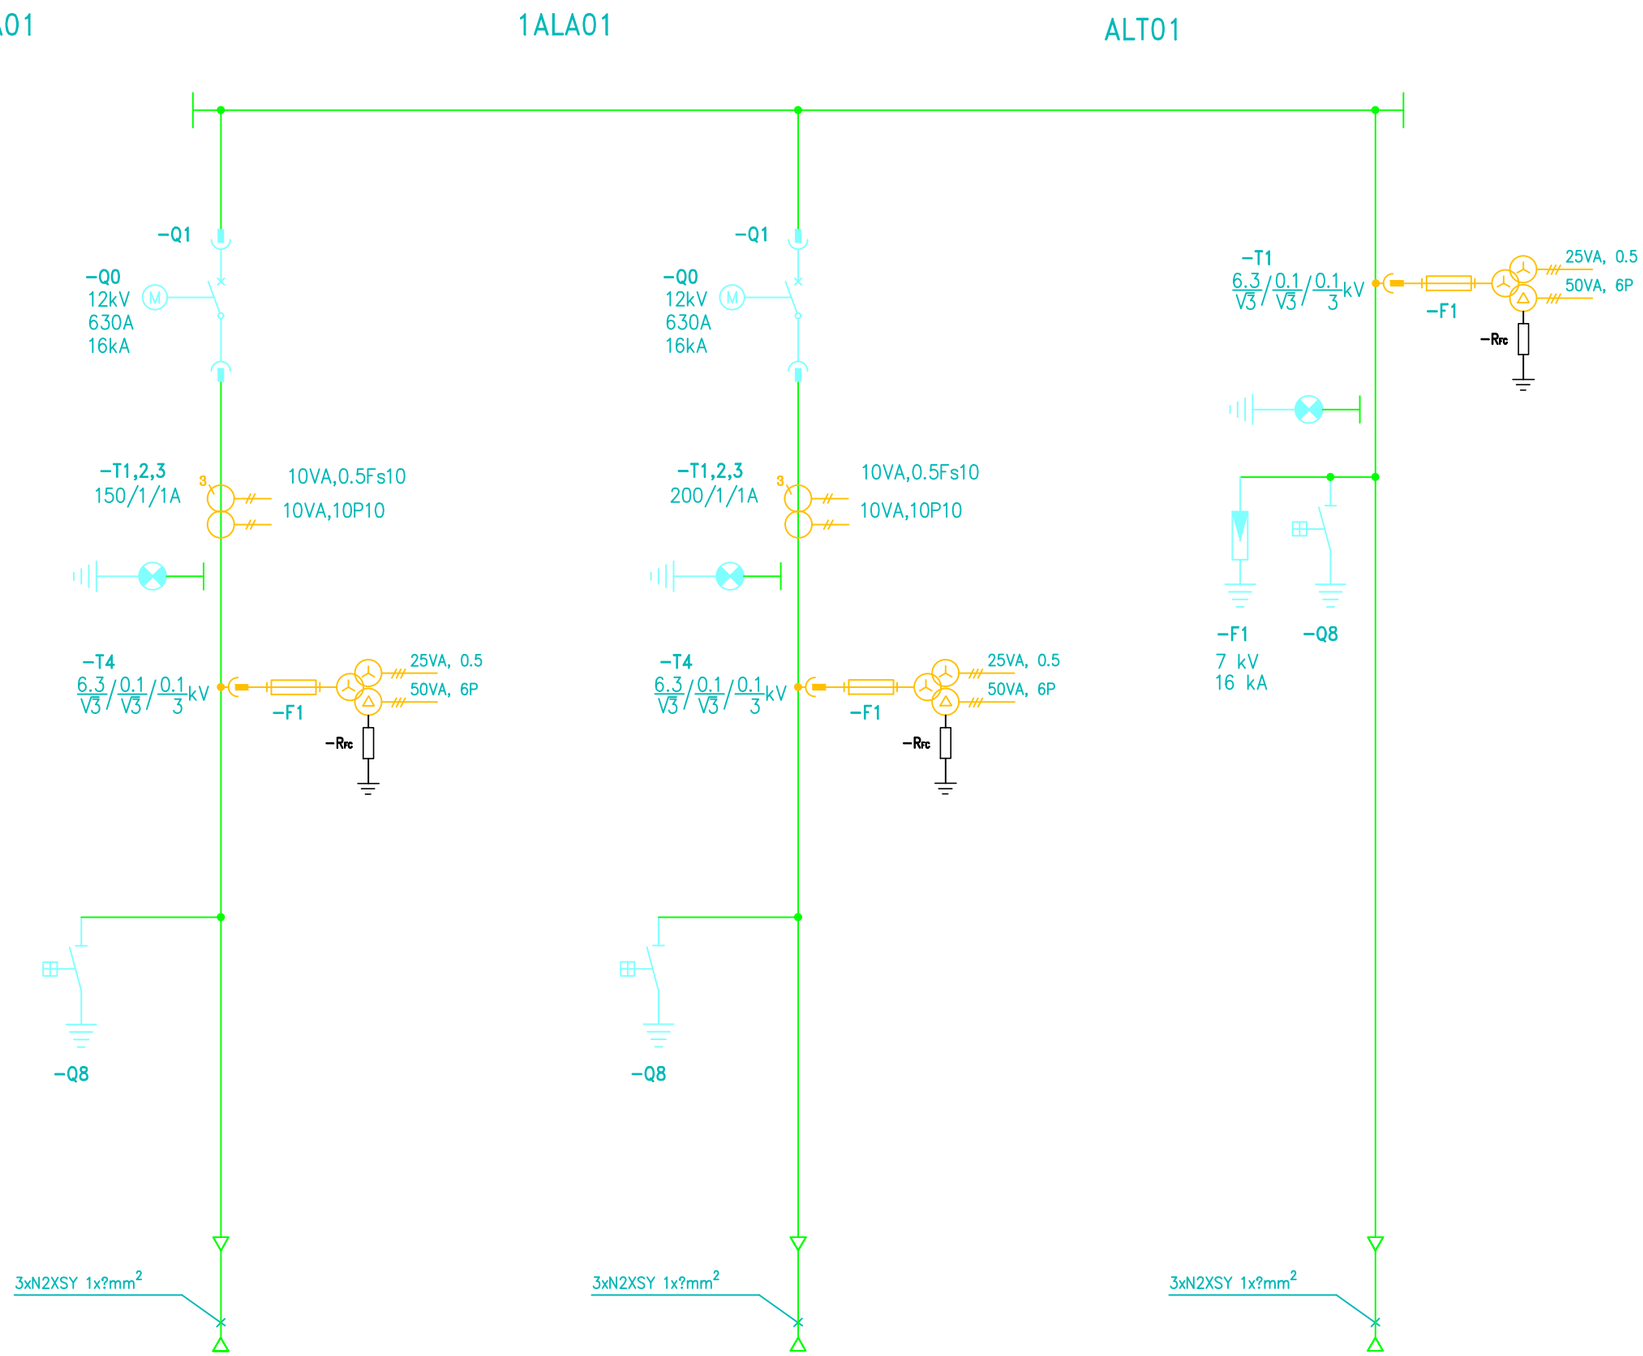


HSE Invest, d.o.o. Vse avtorske pravice, ki niso s pogodbo izrecno prenešene na naročnika, so pridržane...

DATOTEKA: M:\Projektiva\Projekti\SAVA\mHE Borovlje\Projektna dokumentacija\PGD\6_Nacrt elektricnih instalacij in elektricne opreme\Risbe

			Odgovorni vodja projekta:	Bojan Janežič, d.i.e.	E-1780			Vrsta projekta: PZI	Merilo: 1:x
			Odgovorni projektant:	Bojan Janežič, d.i.e.	E-1780			Številka projekta:	= 1
			Sodelavec-projektant:	Matej Giacomelli, u.d.i.e.				Klasifi. oznaka YD--------	+ 1
			Obdelal:	Matej Giacomelli, u.d.i.e.				Identifikacijska oznaka:	Stran: 1
Spr.:	Opis spremembe:	Datum:	Februar 2025	Ime in priimek (podpis):	Ident.št:	Investitior:	Projektant:	Objekt/Vsebina risbe:	Strani: 1

SAVSKE ELEKTRARNE LJUBLJANA d.o.o.

SAVSKE ELEKTRARNE LJUBLJANA d.o.o.

MHE BISTRICA

SLBI---E3000