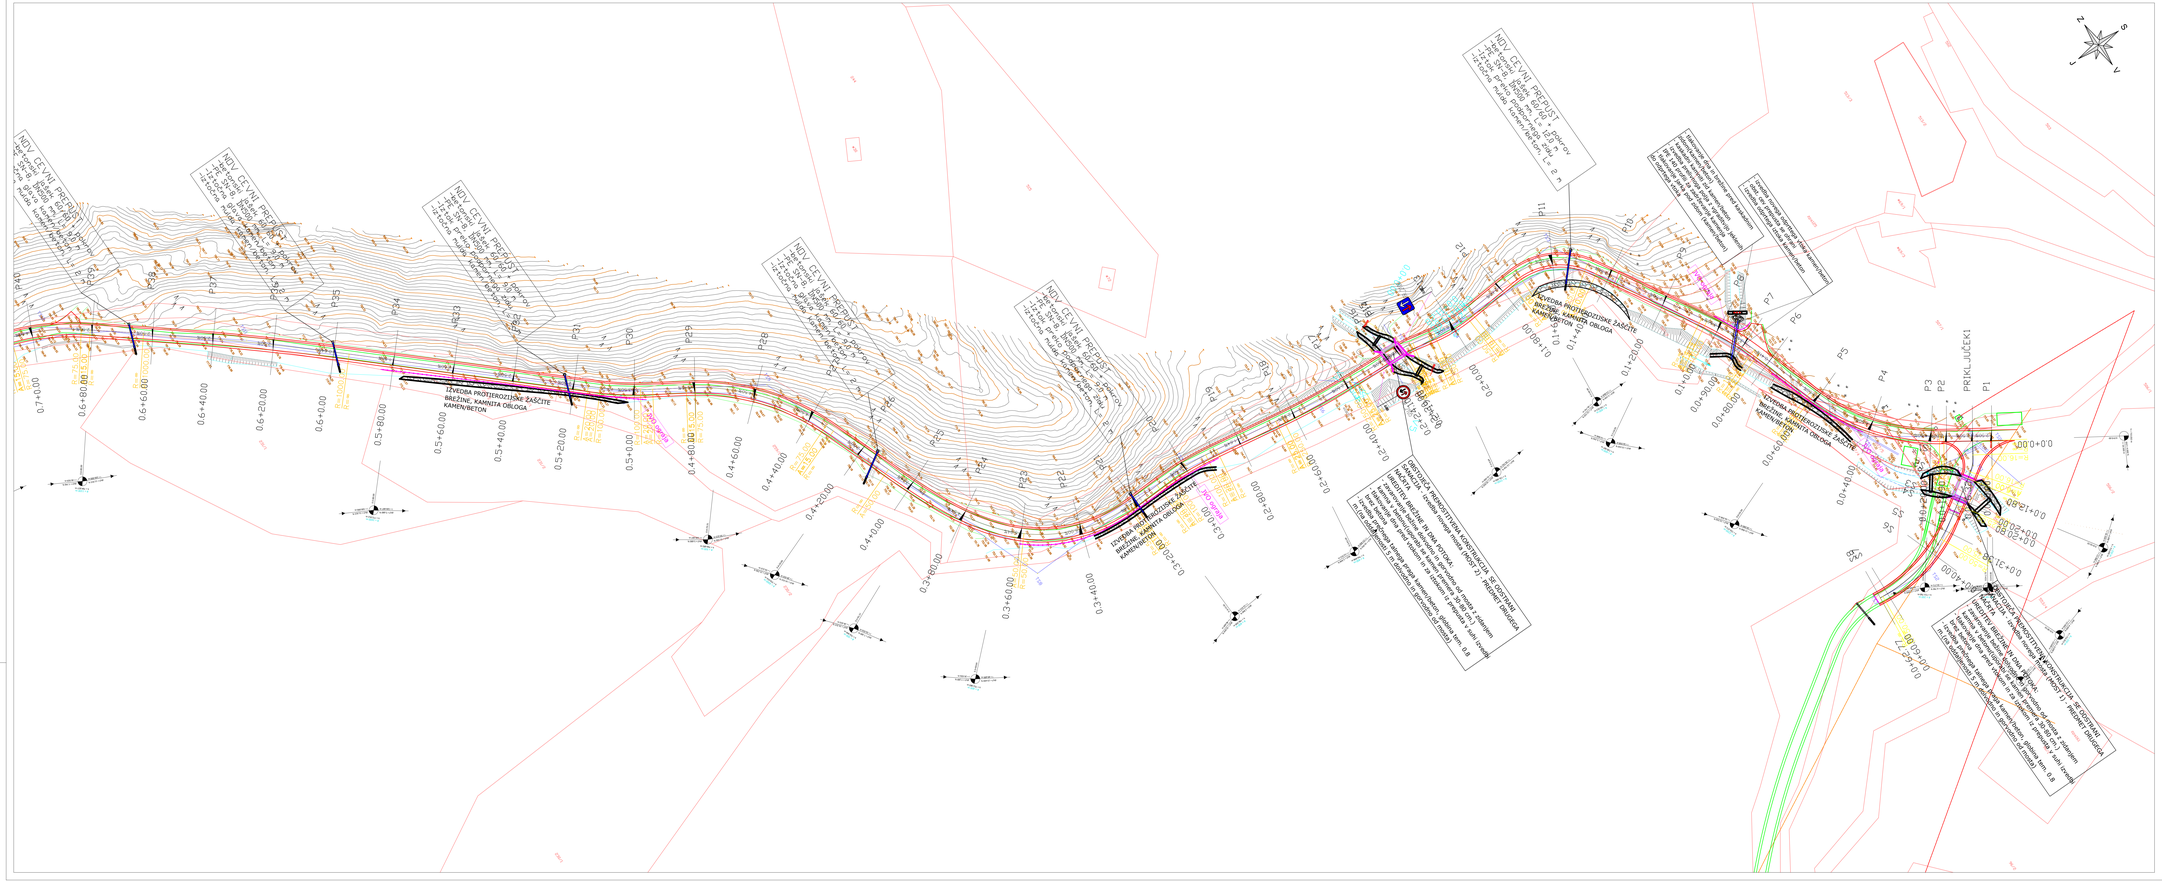


LEGENDA:

- parcelne meje - UREJENE
- obstoječa ureditev-cesta
- obstoječi elektro vodi
- obstoječi TK vodi
- predvidena sanacija ceste
- predvidena meteorna kanalizacija
- škatlasti prepust
- predviden novi most
- predvidena obloga brežine, predviden talni prag
- JVO ograja

LESOTEKA projektiva

Lesoteka projektiva, d.o.o.
Vorančev trg 1
SI-2380 Slovenj Gradec
T: 02 88 38 480
F: 02 88 43 365
www.gg.sg.si

naziv:	ime priimek:	IZS:	podpis:	podatki o projektu:	
OVP:	Robert LEVART, dig. G-2666			objekt:	LC 40080 Cesta Prebuna – Podgorska – Naravna šola
OP:	Robert LEVART, dig. G-2666			vrsta načrta:	GRADBENO INŽENIRSKI OBJEKT – CESTA
sodelal:	Aleš Krevh, dig. G-4798			opis risbe:	GRADBENA SITUACIJA
investitor:				št. projekta:	481/2025
	OBČINA Črna na Koroškem			št. načrta:	481/2025
	Center 101			šifra CC:	2112
	GRADBENA SITUACIJA			št. priloge:	G052

faza:	Izvedbeni načrt
merilo:	1:500
datum:	junij 2025
št. št. risbe:	11