

KARAKTERISTIČNI PREREZ 2

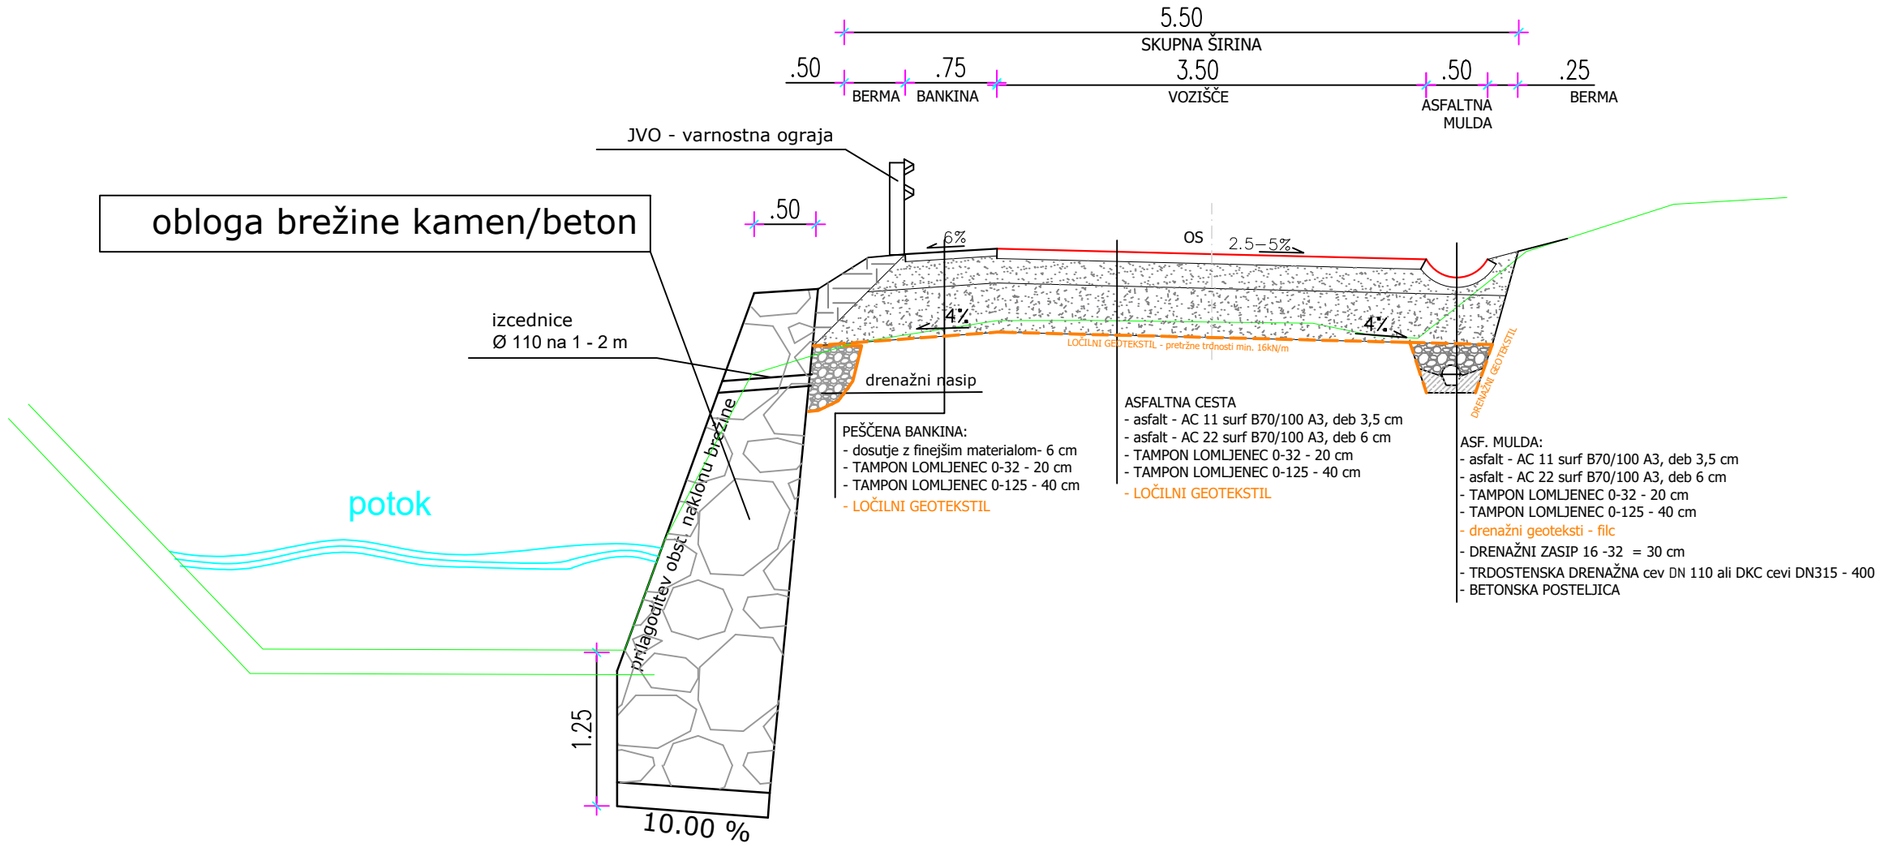

KARAKTERISTIČNI PREREZ 1

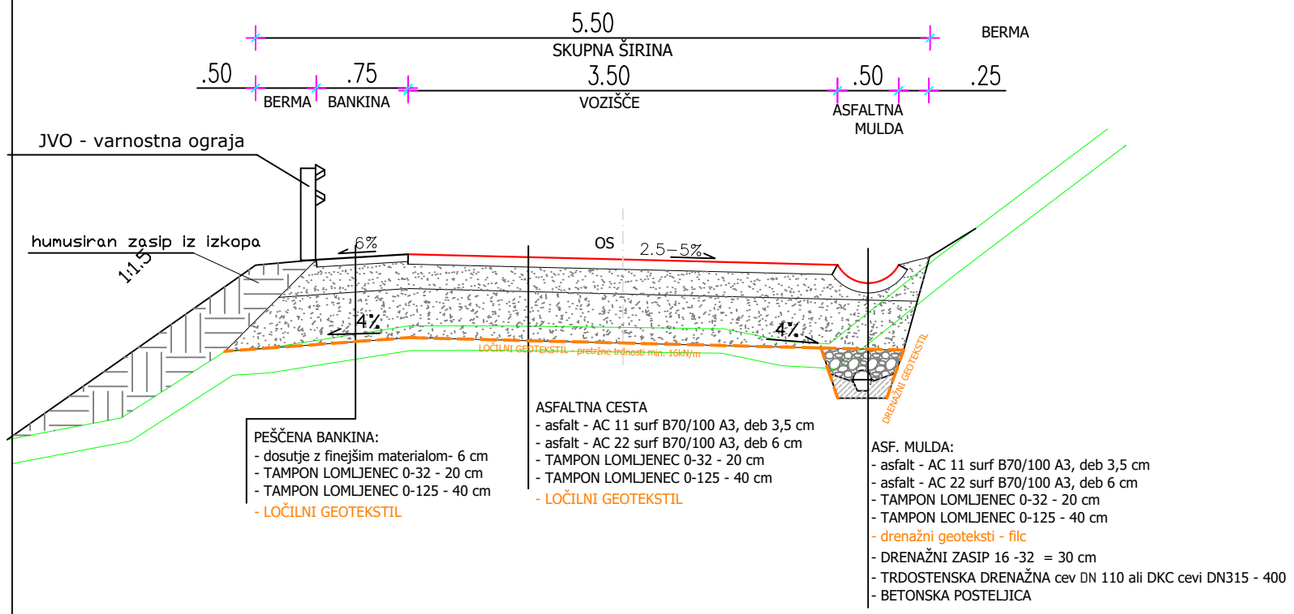

LESOTEKA projektiva
projektiranje svetovanje nadzor

Lesoteka projektiva, d.o.o.
Vorančev trg 1
SI-2380 Slovenj Gradec
T: 02 88 39 495
F: 02 88 43 385
www.gg-sg.si

naziv:	ime priimek:	IZS:	podpis:	podatki o projektu:			
OVP:	Robert LENART, d.i.g. G-2666			objekt:	LC 052011 Cesta Pristava - Pudgarsko - Nejevska lipa		
OP:	Robert LENART, d.i.g. G-2666			vrsta načrta:	GRADBENO INŽENIRSKI OBJEKT - CESTA		
obdelal:	Aleš Krevh, d.i.g. G-4798			opis risbe:	KARAKTERISTIČNI PREREZI		
investitor:				št. projekta:	481/2025	faza:	Izvedbeni načrt
	OBČINA Črna na Koroškem Center 101 GRADBENA SITUACIJA			št. načrta:	481/2025	merilo:	1:50
				šifra CC:	2112	datum:	junij 2025
				št. priloge:	G131	id. št. risbe:	2