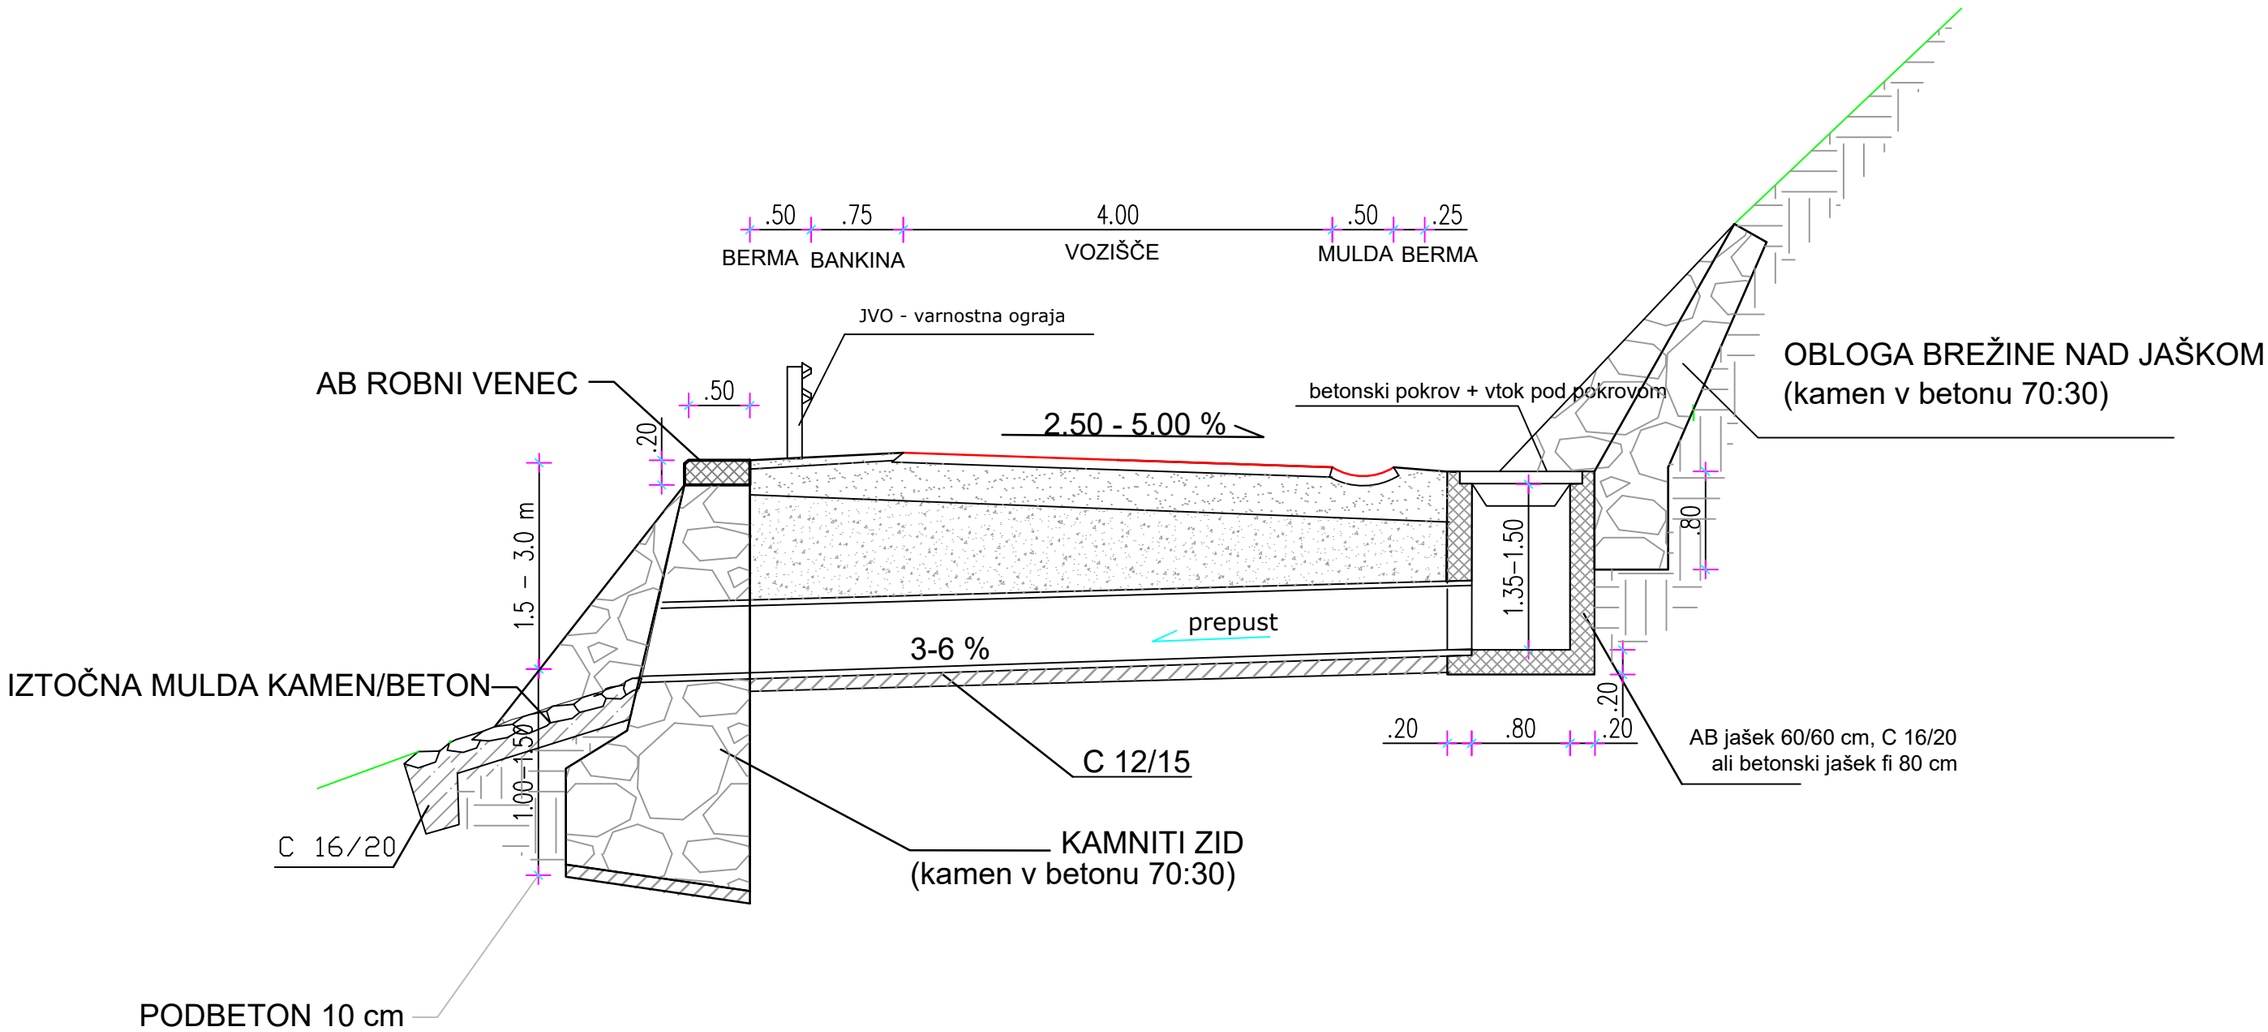


KARAKTERISTIČNI PREREZ PREČNEGA PREPUSTA :
REVIZIJSKI JAŠEK IN IZTOČNI ZID kamen/beton
M 1:50