
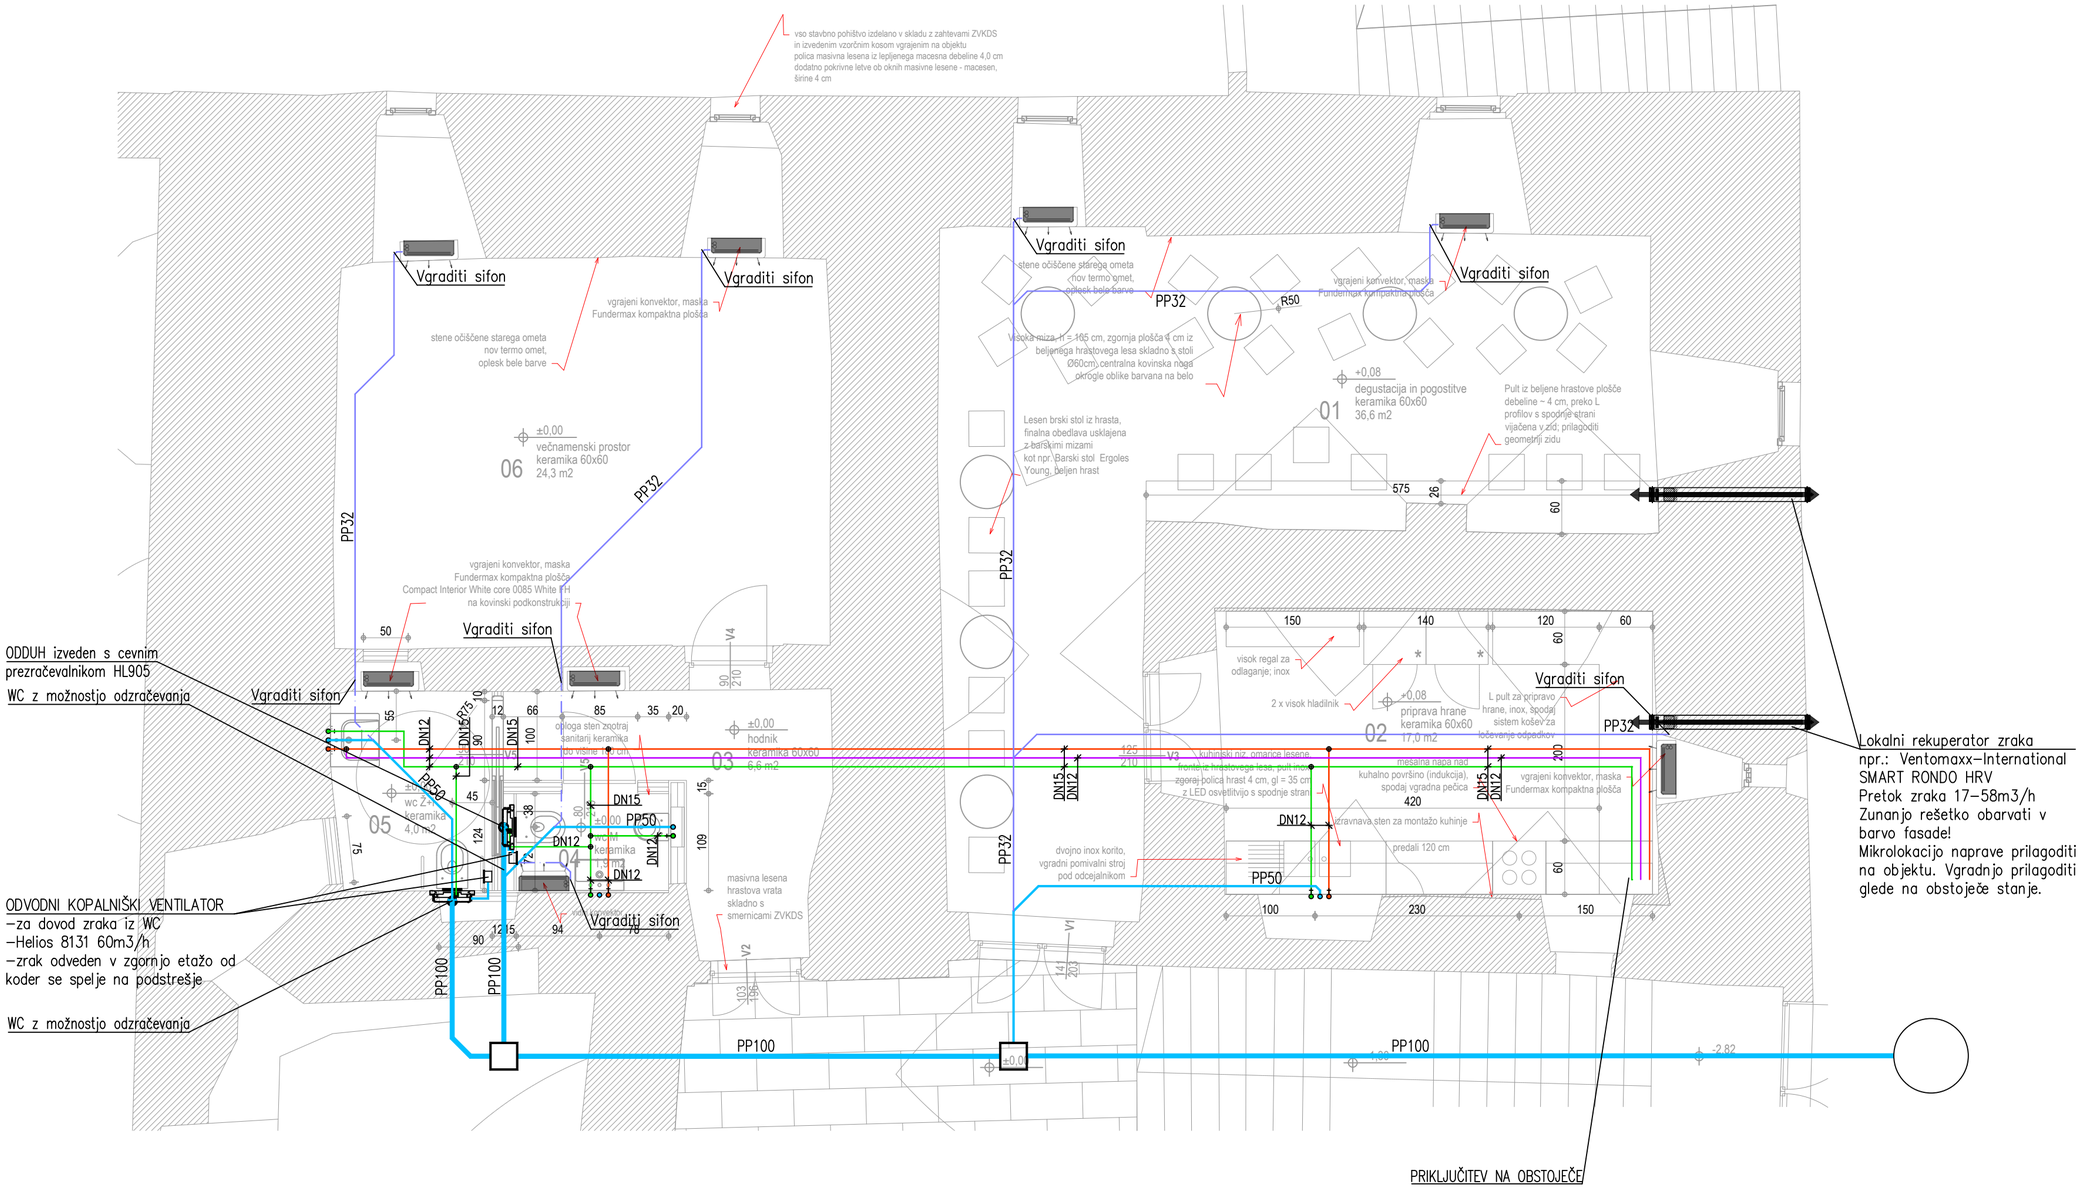


OPOMBA:
IZVAJALEC STROJNIH INSTALACIJ JE DOLŽAN PREVERITI USKLAJENOST VSEH INSTALACIJ S TEKSTUALNIM DELOM NAČRTA, RISBAMI IN POPISI MATERIALA IN DEL, KAKOR TUDI Z ARHITEKTURO IN OSTALIMI INSTALACIJAMI.
V PRIMERU UGOTOVLJENIH NESKLADIJ SE MORA IZVAJALEC POSVETOVATI Z ODGOVORNIM PROJEKTANTOM!!!

LEGENDA:

- HLADNA SANITARNA VODA
- HLADNA SANITARNA VODA
- HLADNA SANITARNA VODA
- FEKALNA KANALIZACIJA V TLEH DN50
- FEKALNA KANALIZACIJA V TLEH DN100
- FEKALNA KANALIZACIJA V TERENU DN100
- KONDENZ DN32

Investitor/naročnik: Občina Podčetrtek, Trška cesta 59, 3254 Podčetrtek			Objekt/lokacija: Doživetja grajskega razgleda - Grad Podčetrtek
Projektant: simep, Simep inženiring d.o.o., Turnerjeva ulica 21A, SI-2000 Maribor, Telefon: +386 (0) 59 81 25 78, E-mail: info@simep.si			Načrt: 4 - NAČRT S PODROČJA STROJNIŠTVA
	Ime:	Ident. štev.:	Podpis:
Vodja. projekta.:	Tina Rupar Kobe, u.d.i.a.	ZAPS 1721	
Poobl. inženir:	B. Visočnik, d.i.s.	IZS S-1716	
Obdelal:	Mijo Mlinarević, mag. inž. str.		
Št. projekta:	P-05/25	Faza: PZI	Merilo: 1:50
Št. načrta:	S091-2025	Datum: Maj 2025	Št. risbe: 4.1.1
			Vsebina risbe: TLORIS PRITLIČJA VODOVOD, KANALIZACIJA IN PREZRAČEVANJE

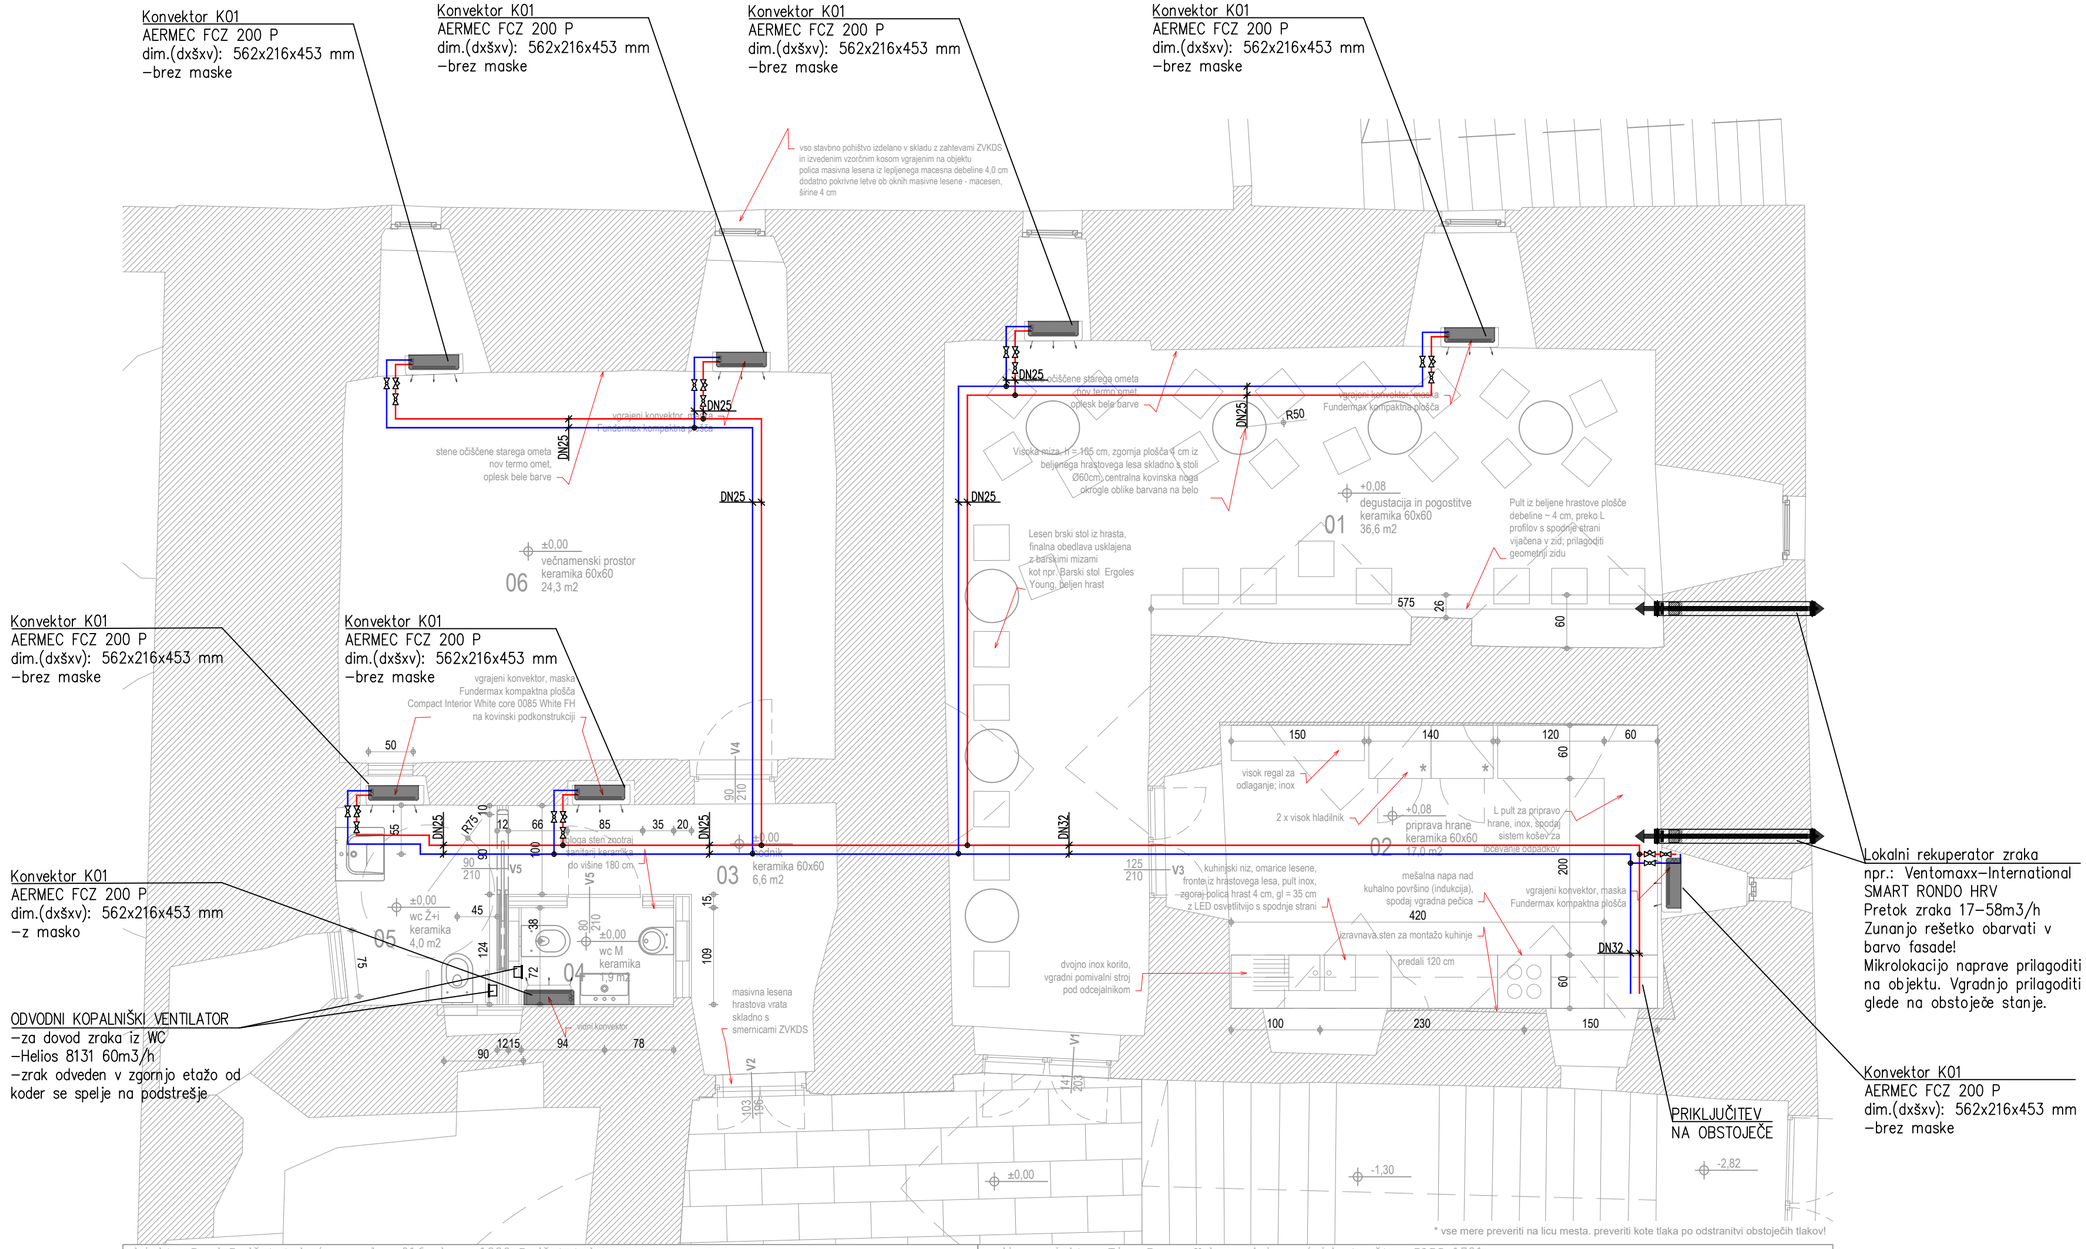

objekt: Grad Podčetrtek / parcele: 916; k.o. 1229 Podčetrtek		vodja projekta: Tina Rupar Kobe u.d.i.a. / ident. št.: ZAPS 1721	
naročnik: Občina Podčetrtek / naslov: Trška cesta 59, 3254 Podčetrtek		projektant: Janez Koželj u.d.i.a., Blaž Rupar u.d.i.a., Tina Rupar Kobe u.d.i.a.	
projekt: TURISTIČNA REVITALIZACIJA GRADU PODČETRTEK / faza: PZI / št. projekta: P-05/25		Maruška Jamnik m.i.a.	
3 b i r o d.o.o., Kotnikova 12, SI-1000 Ljubljana, d.š. SI76474976, m.š.7067909000	mapa: P-05/25	merilo: 1:50	naslov lista: Tloris novega stanja / št.lista: 02
odgovorna oseba projektanta: Tina Rupar Kobe u.d.i.a.	splošne opombe k projektu: izhodiščna kota ±0,00 = 350,0 m.nm.v. / datum: maj 2025		

OPOMBA:
IZVAJALEC STROJNIH INSTALACIJ JE DOLŽAN PREVERITI USKLAJENOST VSEH INSTALACIJ S TEKSTUALNIM DELOM NAČRTA, RISBAMI IN POPISI MATERIALA IN DEL, KAKOR TUDI Z ARHITEKTURO IN OSTALIMI INSTALACIJAMI.
V PRIMERU UGOTOVLJENIH NESKLADIJ SE MORA IZVAJALEC POSVETOVATI Z ODGOVORNIM PROJEKTANTOM!!!

LEGENDA OGREVANJE:
- Ogrevanje–predtok
- Ogrevanje–povratek
- Plinska povezava
- Elektro in komunikacija

Investitor/naročnik: Občina Podčetrtek, Trška cesta 59, 3254 Podčetrtek		Objekt/lokacija: Turistična revitalizacija gradu Podčetrtek	
Projektant: simep, Simep inženiring d.o.o., Turnerjeva ulica 21A, SI-2000 Maribor, Telefon: +386 (0) 59 81 25 78, E-mail: info@simep.si		Načrt: 4 - NAČRT S PODROČJA STROJNIŠTVA	
	Ime:	Ident. štev.:	Podpis:
Vodja. projekta.:	Tina Rupar Kobe, u.d.i.a.	ZAPS 1721	
Poobl. inženir:	B. Visočnik, d.i.s.	IZS S-1716	
Obdelal:	Mijo Mlinarević, mag. inž. str.		
Št. projekta:	P-05/25	Faza: PZI	Merilo: 1:50 / Št. risbe: 4.1.2
Št. načrta:	S091-2025	Datum: Maj 2025	
Vsebina risbe: TLORIS PRITLIČJA OGREVANJE IN HLAJENJE			