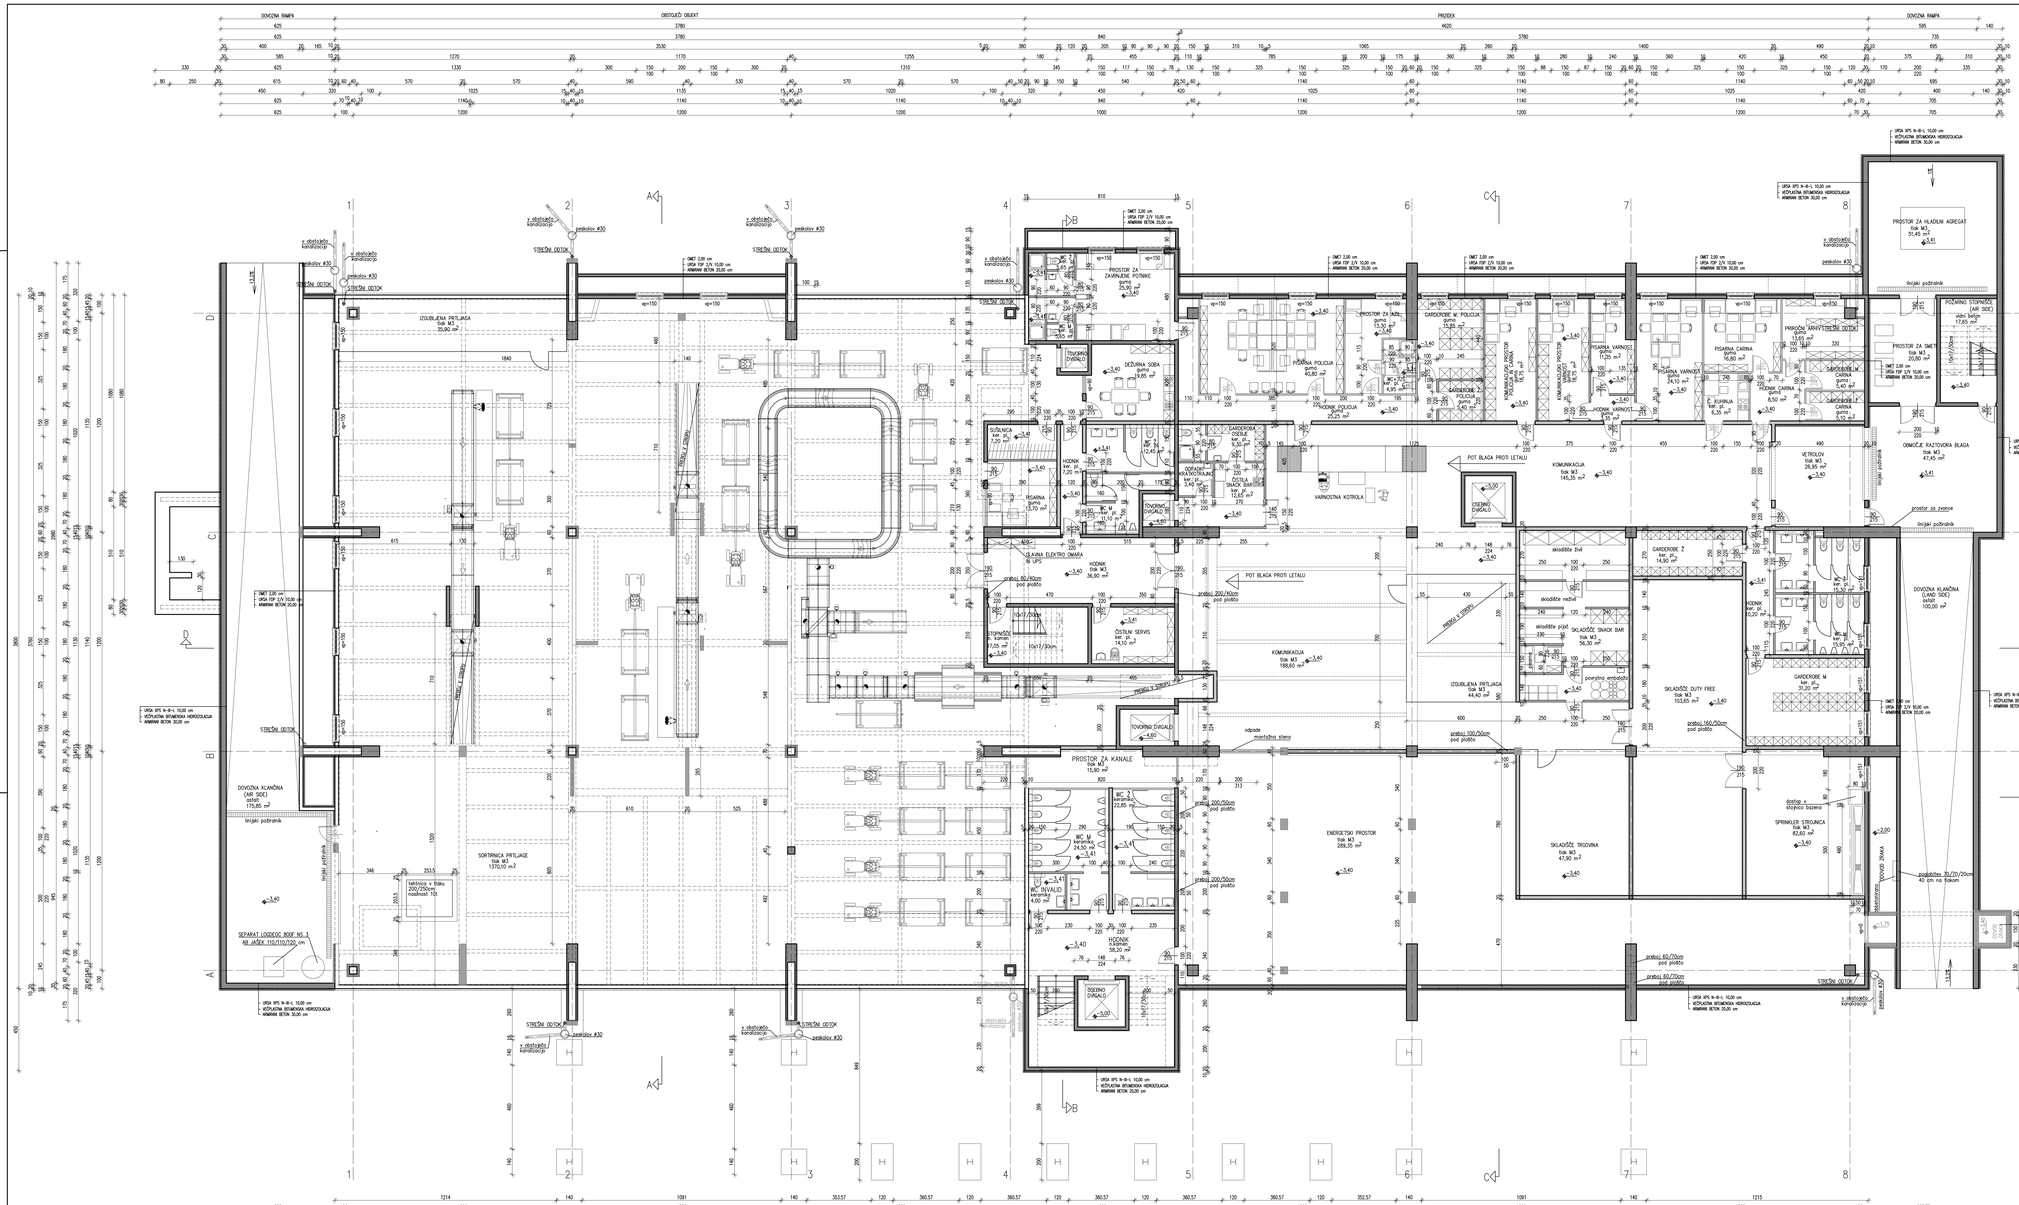


LEGENDA:

- OBSTOJEČA KONSTRUKCIJA
- ARMIRAN BETON
- BETON
- BETONSKA OPEKA
- KNAUF PREDELNA STENA
- OPEKA
- TOPLOTNA IZOLACIJA


TLORIS KLETI


POTNIŠKI TERMINAL LETALIŠČA MARIBOR
NOVOGRADNJA PRIZIDKA B
NADZIDAVA IN REKONSTRUKCIJA
OBSTOJEČEGA OBJEKTA A

±0,00 = 264,67

KOMUNAPROJEKT
DRUŽBA ZA PROJEKTIRANJE, URBANIZEM IN POSREDOVANJE d.d.,
Partizanska cesta, 3-5, 2000 MARIBOR

OBJEKT:	POTNIŠKI TERMINAL LETALIŠČA MARIBOR - NOVOGRADNJA PRIZIDKA B NADZIDAVA IN REKONSTRUKCIJA OBSTOJEČEGA OBJEKTA A		
INVESTITOR:	REPUBLIKA SLOVENIJA MINISTRSTVO ZA INFRASTRUKTURO IN PROSTOR Langusova 4, 1000 LJUBLJANA		
VRSTA PROJEKTA:	PID	ŠT. PROJEKTA:	403806
VRSTA NAČRTA:	NAČRT ARHITETURE		
RISBA	TLORIS KLETI		
ODGOVORNI PROJEKTANT:	ANDREJ ŠIMID, univ. dipl. inž. arh., A-0977		
SODELAVCI:			
	DATUM: JUNIJ 2013	MERILO: 1:100	ŠT. RISBE: 04

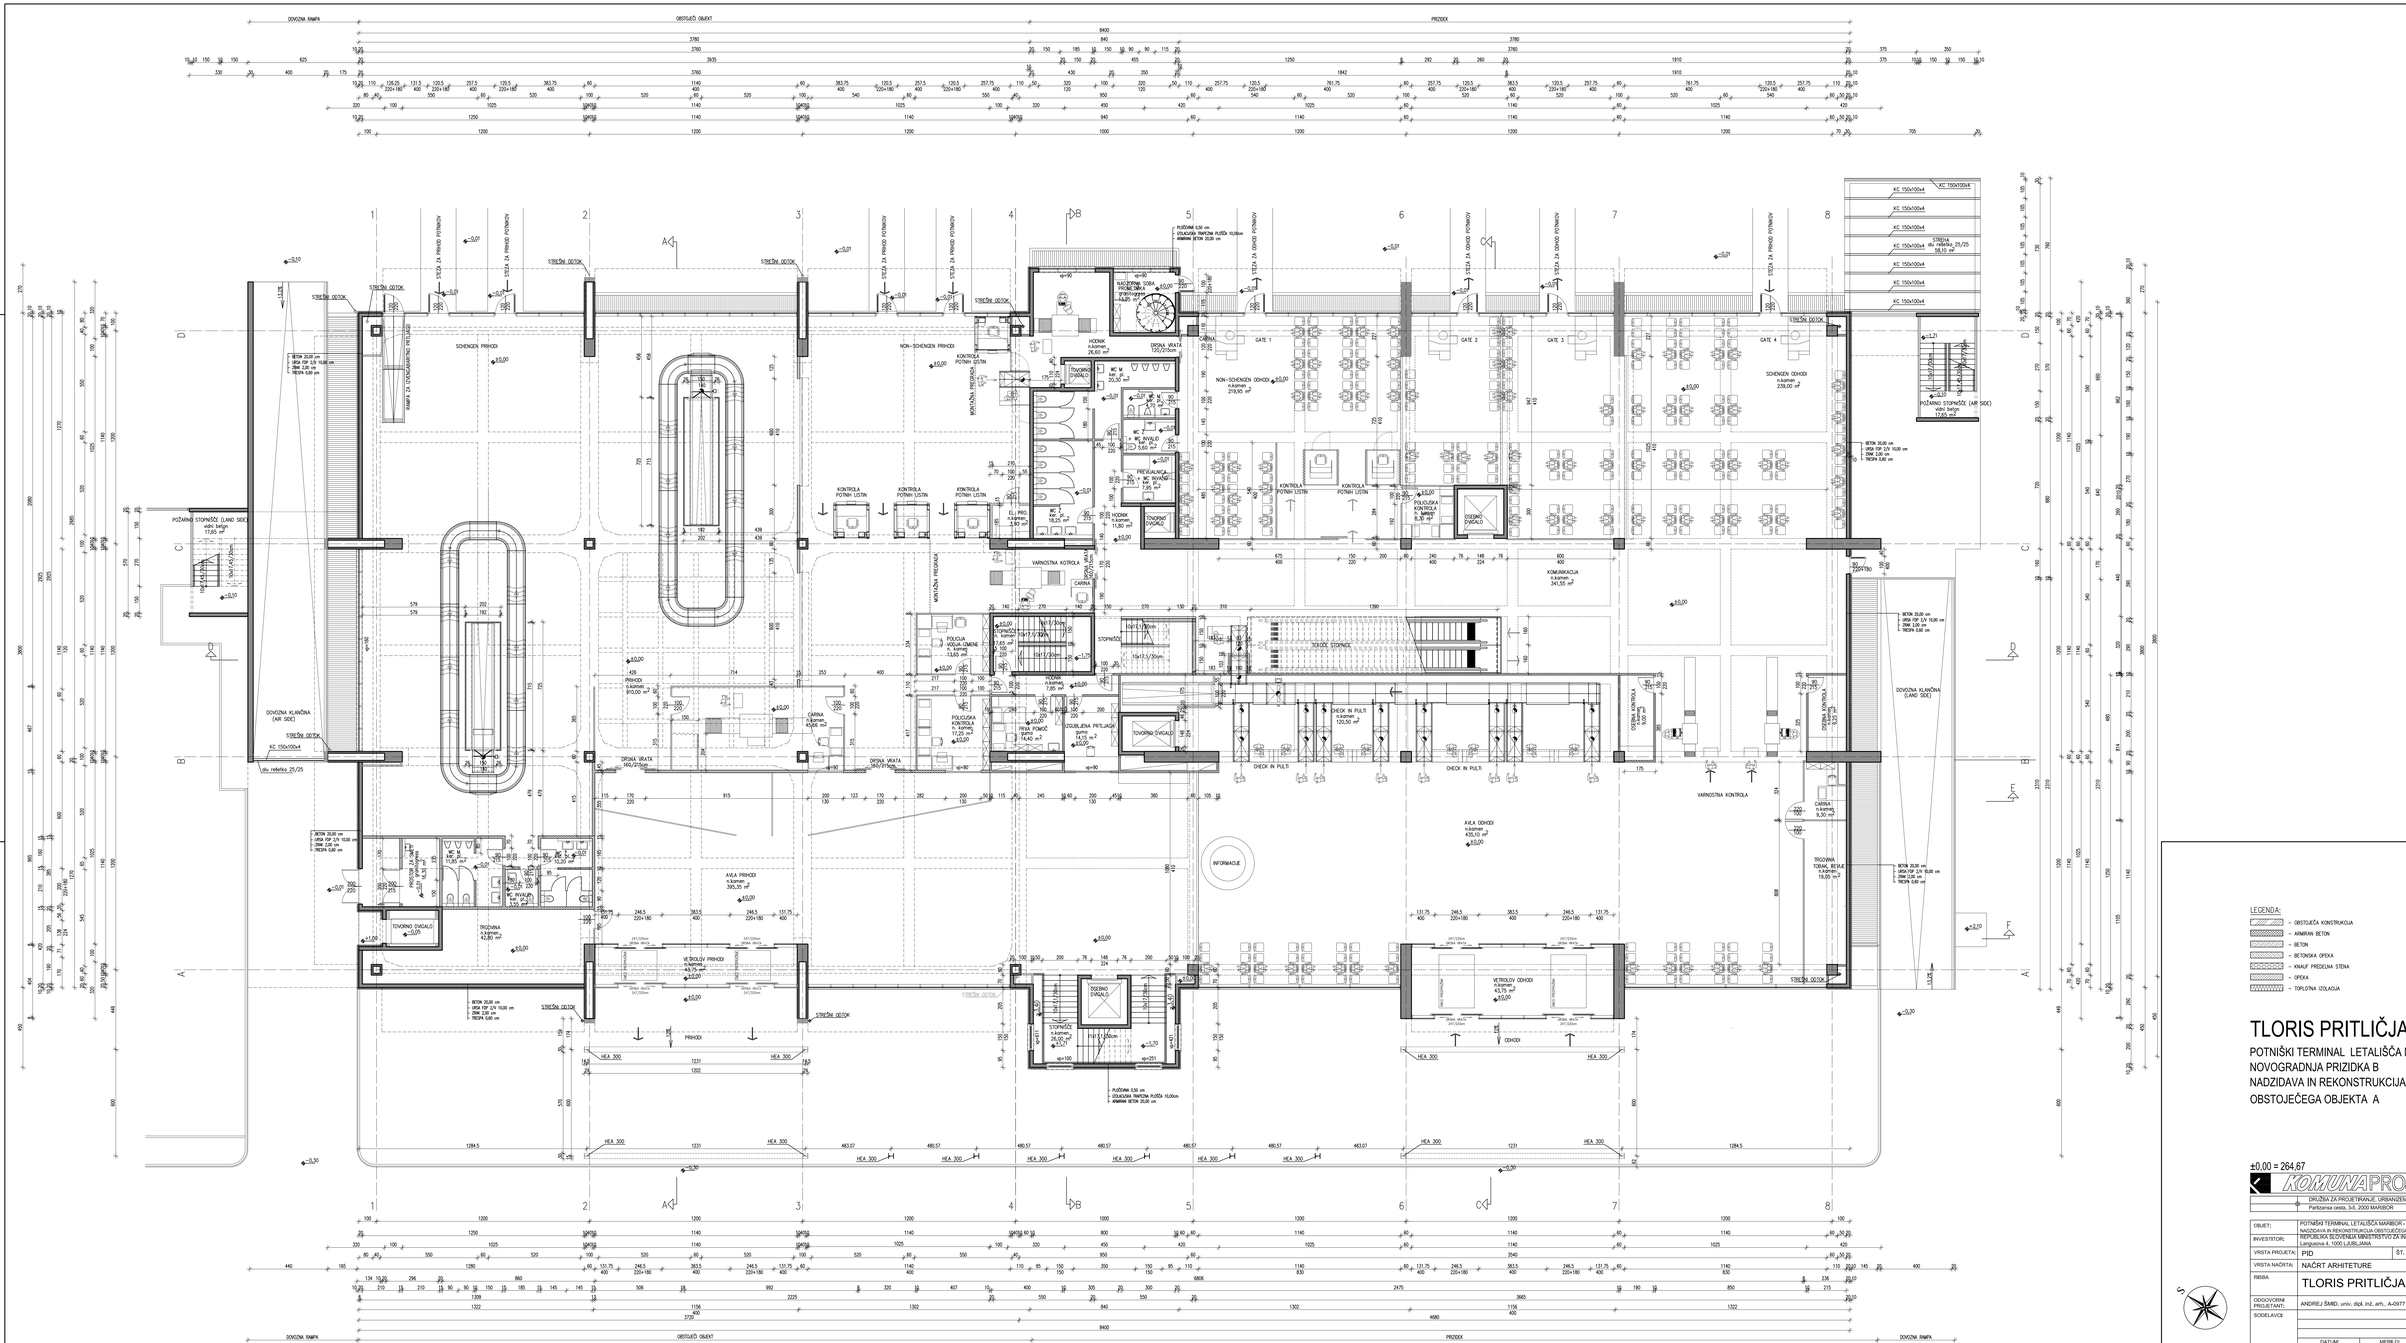
DOVOZNA RAMPA
OBSTOJEČI OBJEKT
PRIZIDEK
DOVOZNA RAMPA
1
2
3
4
5
6
7
8
A
B
C
D
STREŠNI ODTOK
STEZA ZA PRIHOD POTNIKOV
STEZA ZA ODHOD POTNIKOV
SCHENGEN PRIHODI
NON-SCHENGEN PRIHODI
NON-SCHENGEN ODHODI
SCHENGEN ODHODI
KONTROLA POTNIH LISTIN
MONTAŽNA PREGRADA
VARNOSTNA KONTROLA
CARINA
PRIHODI
ODHODI
AVLA PRIHODI
AVLA ODHODI
INFORMACIJE
TOVORNO DVIGALO
DVIGALO
ČAKALNICA
HODNIK
KNAUF PREDELNA STENA
KNAUF PREGRADA
PLOŠČNA ODPRTINA
PLOŠČNA ODPRTINA
PLOŠČNA ODPRTIN

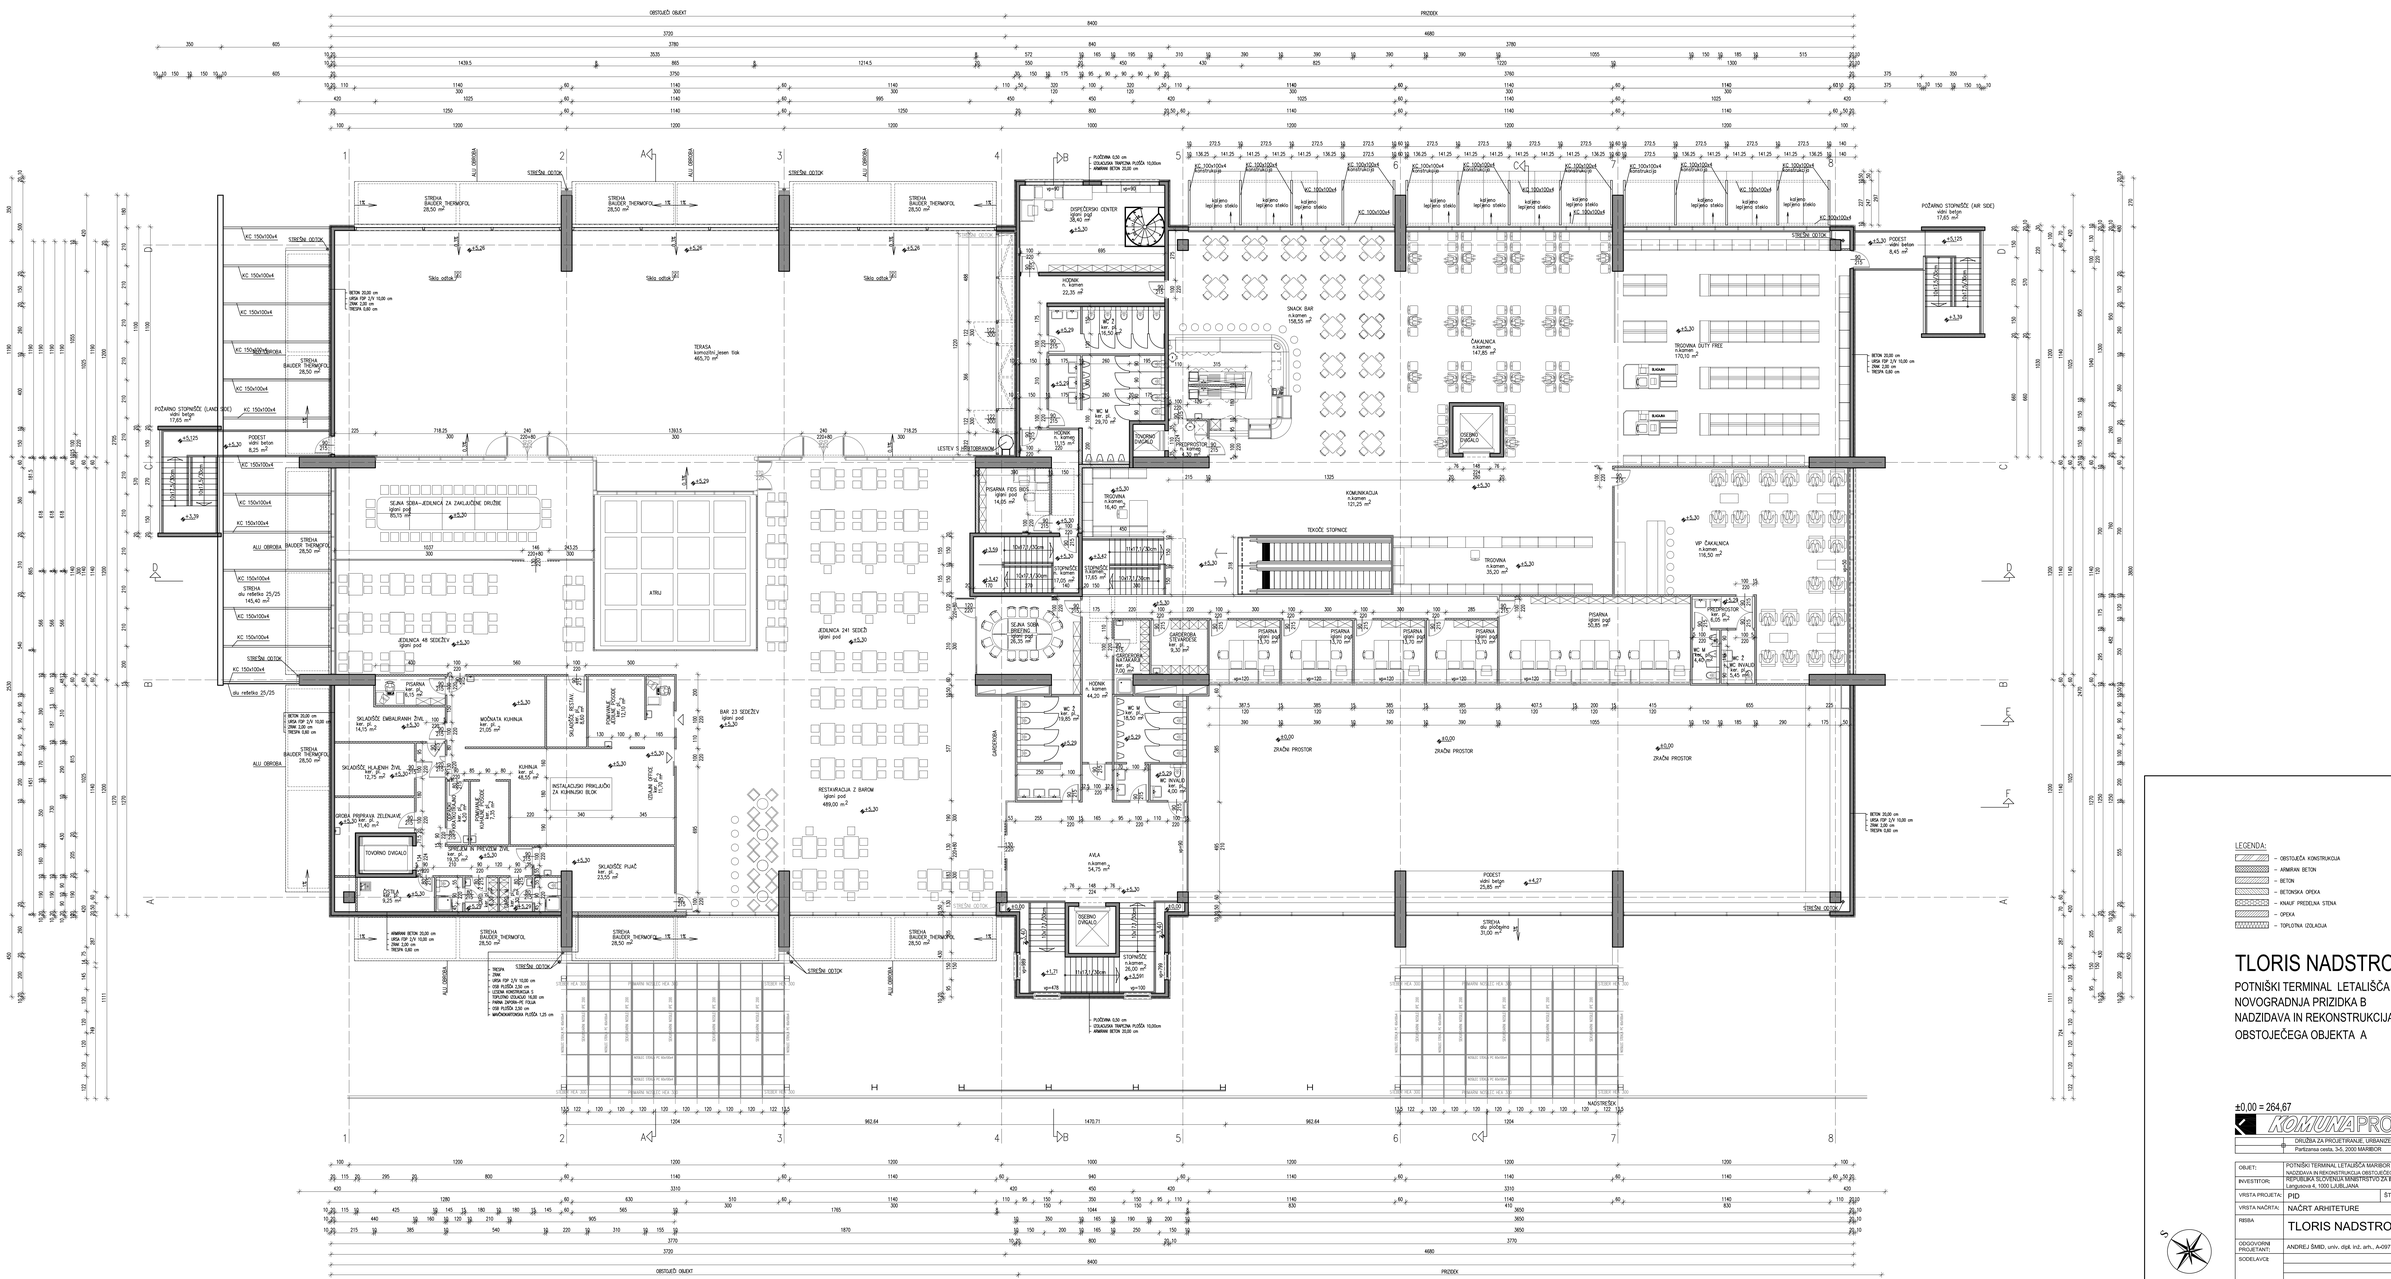

TLORIS NADSTROPJA


POTNIŠKI TERMINAL LETALIŠČA MARIBOR
NOVOGRADNJA PRIZIDKA B
NADZIDAVA IN REKONSTRUKCIJA
OBSTOJEČEGA OBJEKTA A

±0,00 = 264,67

KOMUNAPROJEKT

DRUŽBA ZA PROJETIRANJE, URBANIZEM IN POSREDOVANJE d.d.,
Partizanska cesta, 3-5, 2000 MARIBOR

OBJEKT:	POTNIŠKI TERMINAL LETALIŠČA MARIBOR - NOVOGRADNJA PRIZIDKA B NADZIDAVA IN REKONSTRUKCIJA OBSTOJEČEGA OBJEKTA A
INVESTITOR:	REPUBLIKA SLOVENIJA MINISTRSTVO ZA INFRASTRUKTURO IN PROSTOR, Langusova 4, 1000 LJUBLJANA
VRSTA PROJEKTA:	PID ŠT. PROJEKTA: 403806
VRSTA NAČRTA:	NAČRT ARHITEKTURE
RISBA	TLORIS NADSTROPJA
ODGOVORNI PROJEKTANT:	ANDREJ ŠMID, univ. dipl. inž. arh., A-0977
SODELAVCI	
DATUM: JUNIJ 2013	MERILO: 1:100
ŠT. RISBE	06

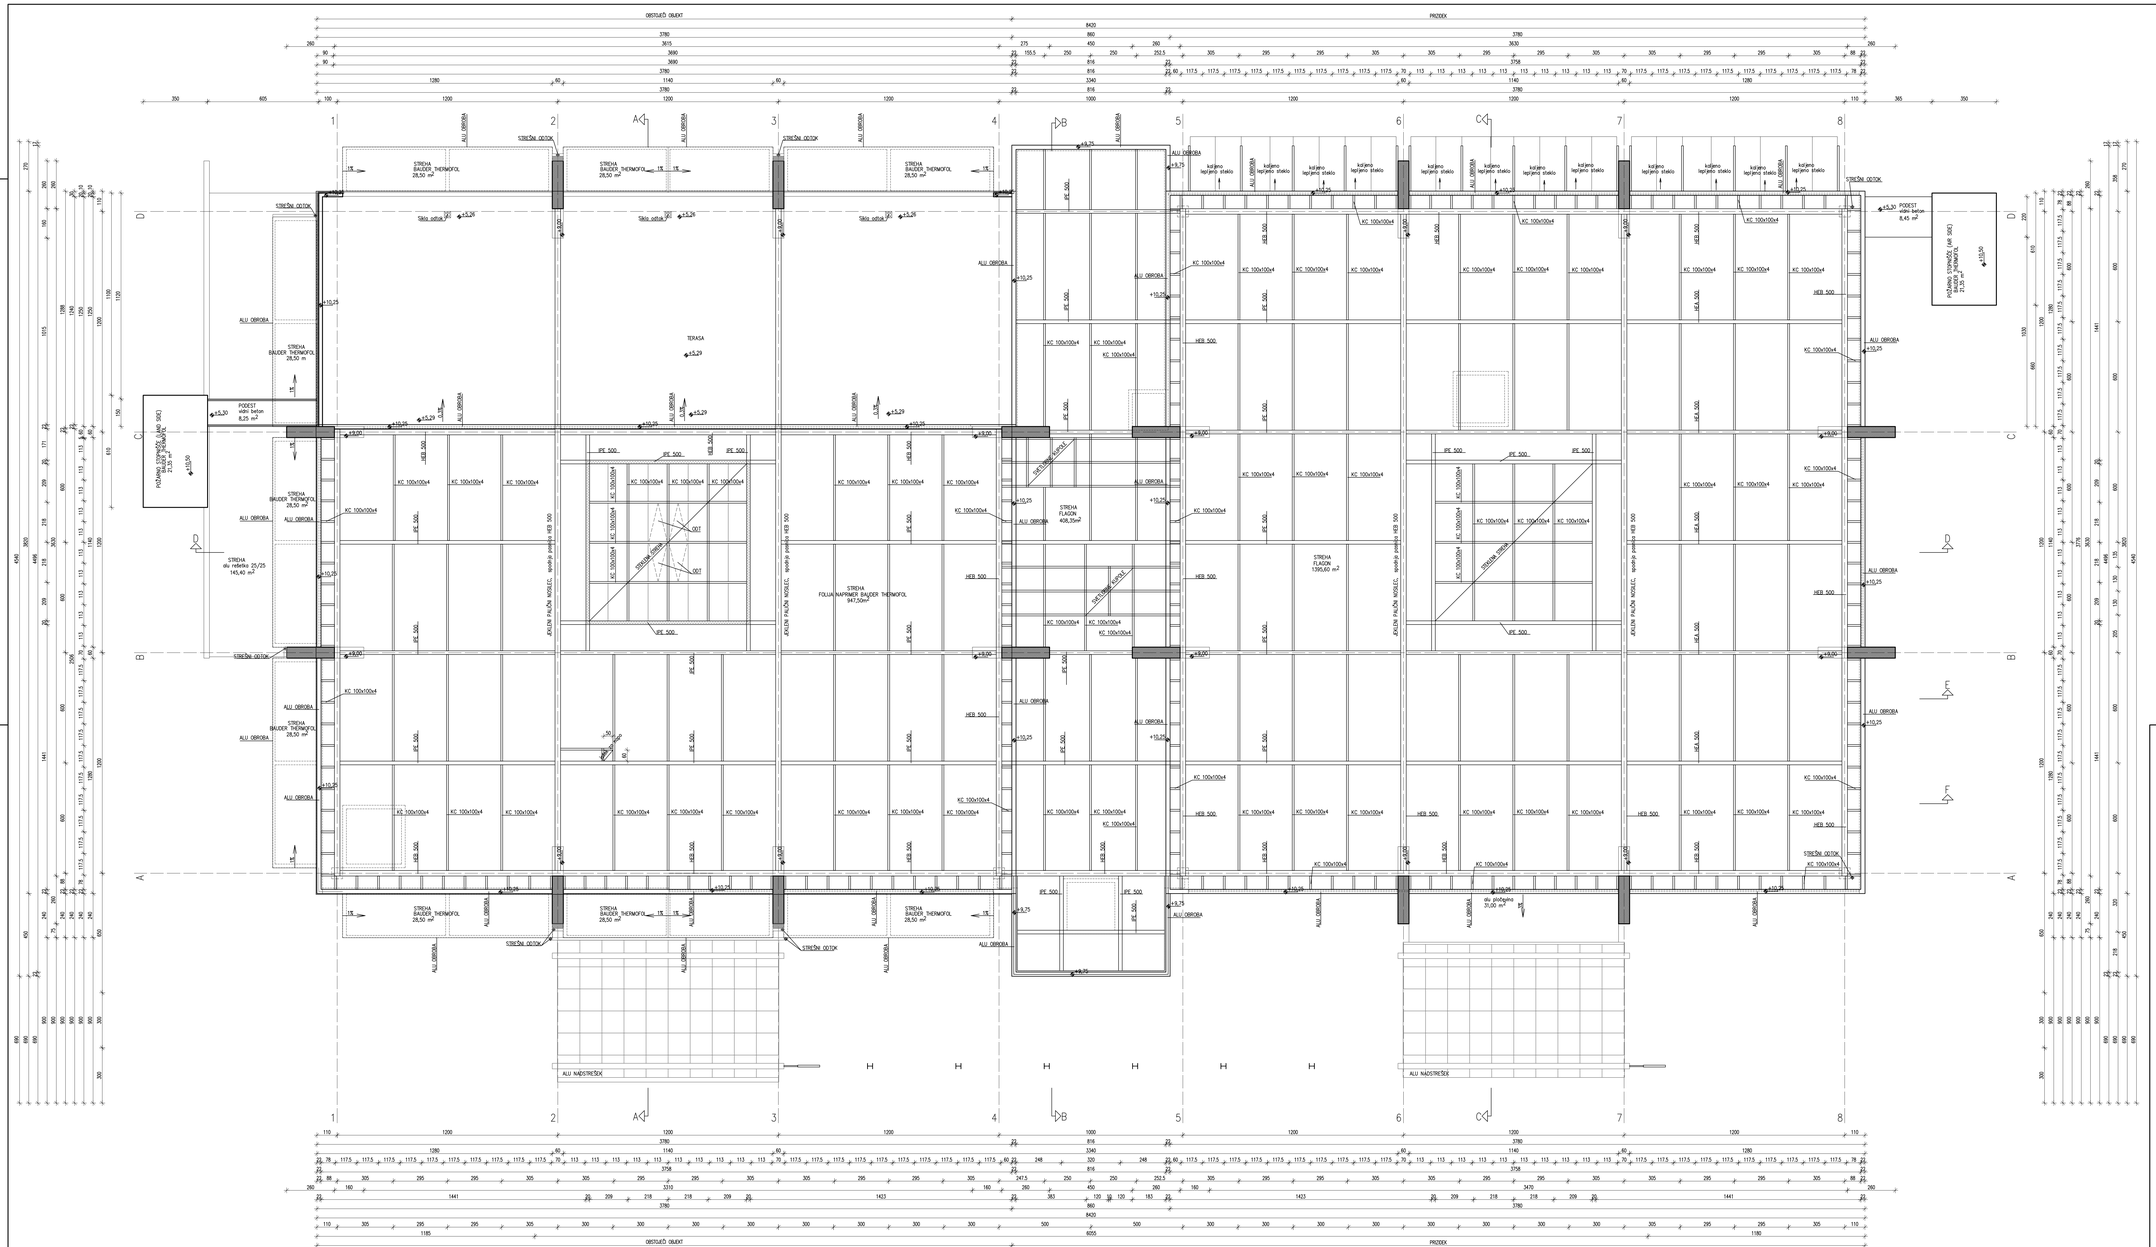

TLORIS OSTREŠJA


POTNIŠKI TERMINAL LETALIŠČA MARIBOR
NOVOGRADNJA PRIZIDKA B
NADZIDAVA IN REKONSTRUKCIJA
OBSTOJEČEGA OBJEKTA A


±0,00 = 264,67


KOMUNAPROJEKT


DRUŽBA ZA PROJEKTIRANJE, URBANIZEM IN POSREDOVANJE d.d.
Partizanska cesta, 3-5, 2000 MARIBOR

OBJEKT:	POTNIŠKI TERMINAL LETALIŠČA MARIBOR - NOVOGRADNJA PRIZIDKA B NADZIDAVA IN REKONSTRUKCIJA OBSTOJEČEGA OBJEKTA A
INVESTITOR:	REPUBLIKA SLOVENIJA MINISTRSTVO ZA INFRASTRUKTURO IN PROSTOR, Langusova 4, 1000 LJUBLJANA
VRSTA PROJEKTA:	PID
ŠT. PROJEKTA:	403806
VRSTA NAČRTA:	NAČRT ARHITEKTURE
RISBA	TLORIS OSTREŠJA
ODGOVORNI PROJEKTANT:	ANDREJ ŠMID, univ, dipl, inž, arh., A-0977
SODELAVCI:	
DATUM:	JUNIJ 2013
MERILO:	1:100
ŠT. LISTA:	07

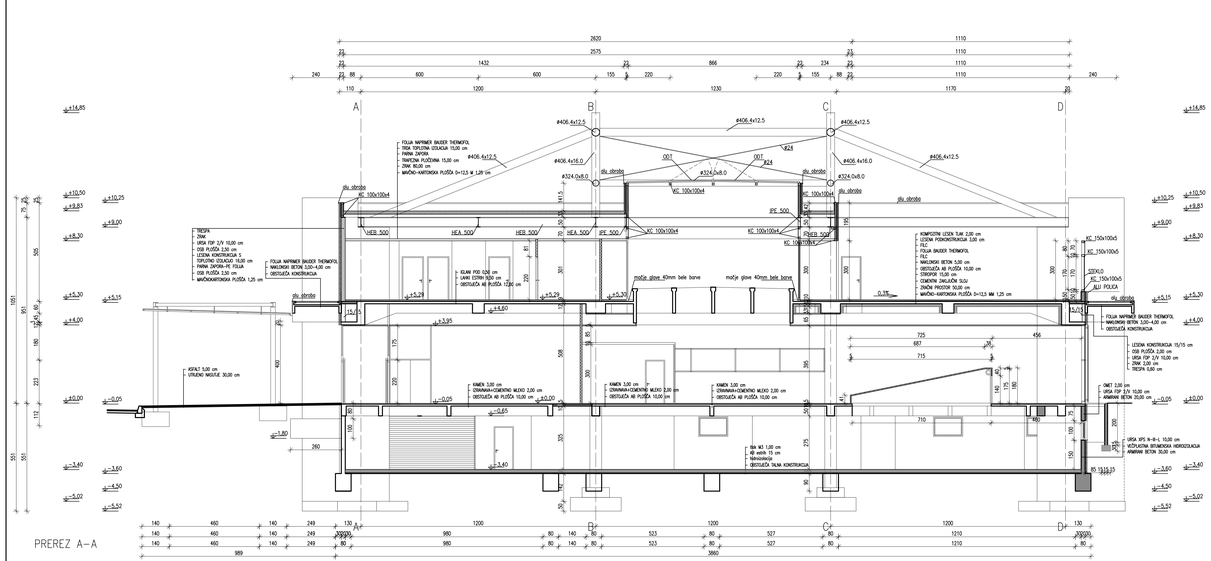

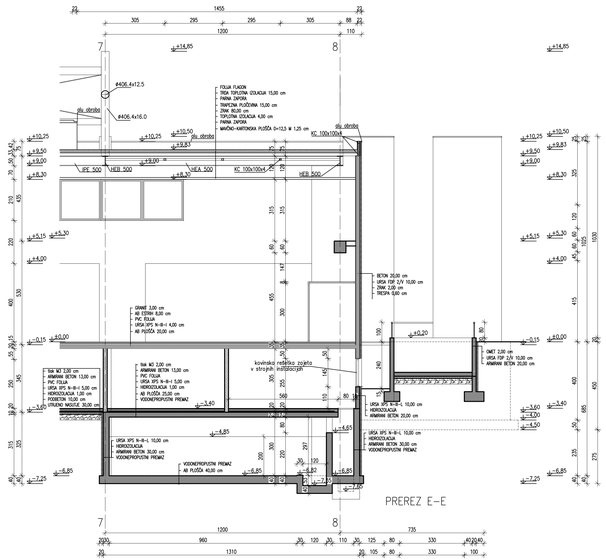

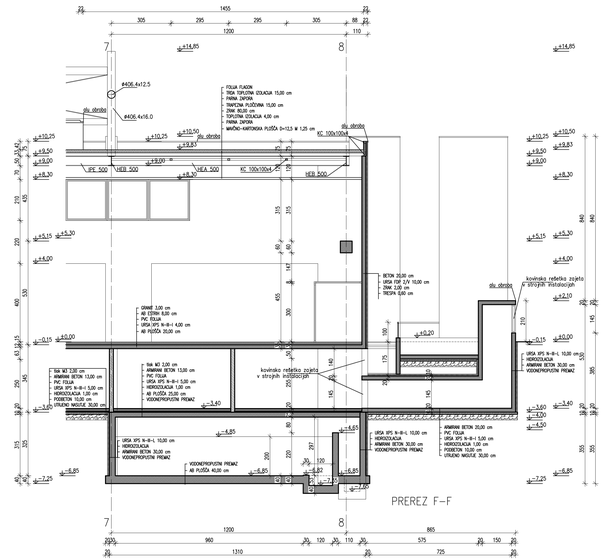

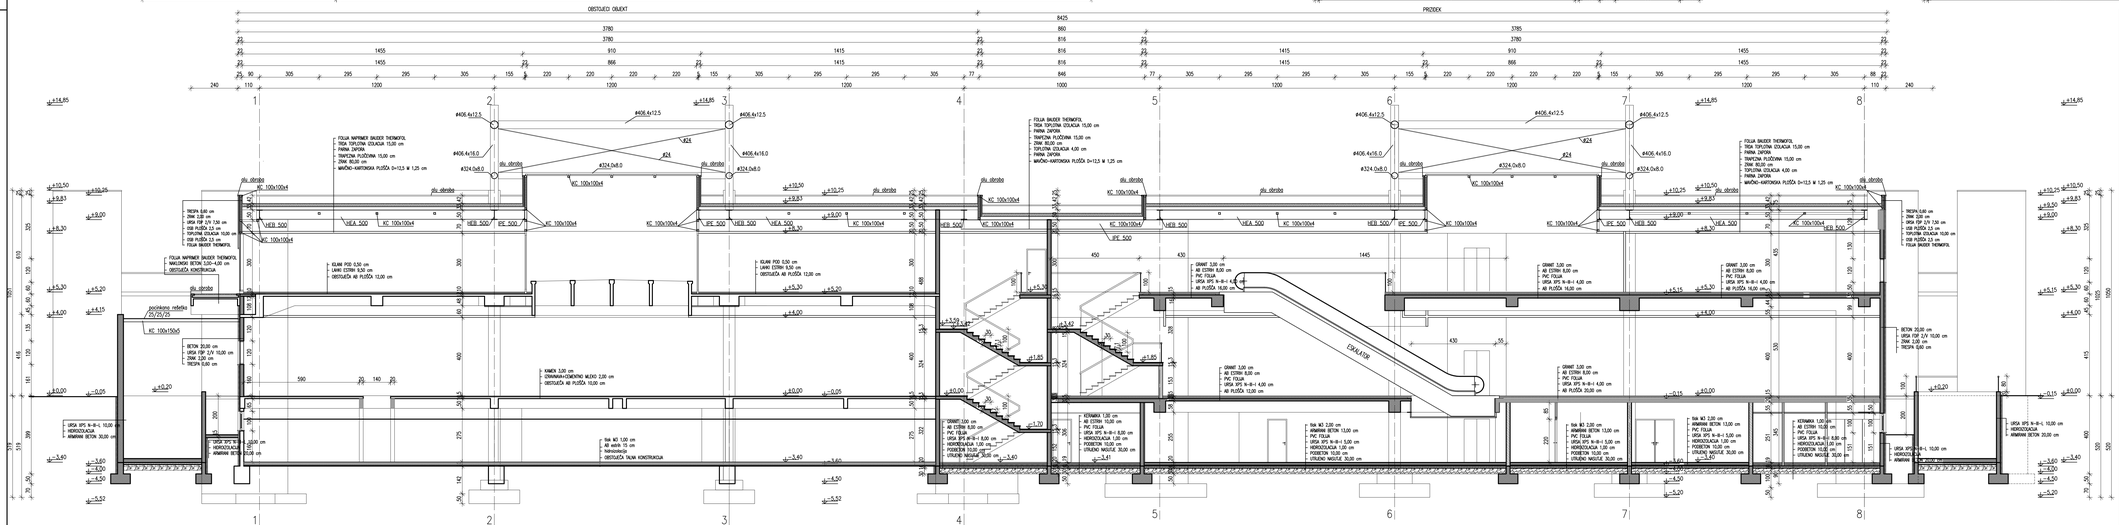

LEGENDA:

- OBSTOJEČA KONSTRUKCIJA
- ARMIRAN BETON
- BETON
- BETONSKA OPEKA
- KNAUF PREDELNA STENA
- OPEKA
- TOPLOTNA IZOLACIJA

PREREZ A - A, D - D, E-E, F-F

POTNIŠKI TERMINAL LETALIŠČA MARIBOR
NOVOGRADNJA PRIZIDKA B
NADZIDAVA IN REKONSTRUKCIJA
OBSTOJEČEGA OBJEKTA A

±0,00 = 264,67

KOMUNAPROJEKT
DRUŽBA ZA PROJETIRANJE, URBANIZEM IN POSREDOVANJE d.d.,
Partizanska cesta, 3-5, 2000 MARIBOR

OBJEKT:	POTNIŠKI TERMINAL LETALIŠČA MARIBOR - NOVOGRADNJA PRIZIDKA B NADZIDAVA IN REKONSTRUKCIJA OBSTOJEČEGA OBJEKTA A
INVESTITOR:	REPUBLIKA SLOVENIJA MINISTRSTVO ZA INFRASTRUKTURO IN PROSTOR, Langusova 4, 1000 LJUBLJANA
VRSTA PROJEKTA:	PID — ŠT. PROJEKTA: 403806
VRSTA NAČRTA:	NAČRT ARHITEKTURE
RISBA	PREREZ A - A, D - D, E-E, F-F
ODGOVORNA PROJEKTANT:	ANDREJ ŠMID, univ. dipl. inž. arh., A-0977
SODELAVCI:	

DATUM:	MERILO:	RISBA:
JUNIJ 2013	1:100	09

PREREZ C–C

PREREZ B–B

LEGENDA:

- OBSTOJEČA KONSTRUKCIJA
- ARMIRAN BETON
- BETON
- BETONSKA OPEKA
- KNAUF PREDELNA STENA
- OPEKA
- TOPLOTNA IZOLACIJA

PREREZ B - B, C - C

POTNIŠKI TERMINAL LETALIŠČA MARIBOR
NOVOGRADNJA PRIZIDKA B
NADZIDAVA IN REKONSTRUKCIJA
OBSTOJEČEGA OBJEKTA A

±0,00 = 264,67

KOMUNA PROJEKT

DRUŽBA ZA PROJETIRANJE, URBANIZEM IN POSREDOVANJE d.d.,
Partizanska cesta, 3-5, 2000 MARIBOR

OBJEKT:	POTNIŠKI TERMINAL LETALIŠČA MARIBOR - NOVOGRADNJA PRIZIDKA B NADZIDAVA IN REKONSTRUKCIJA OBSTOJEČEGA OBJEKTA A		
INVESTITOR:	REPUBLIKA SLOVENIJA MINISTRSTVO ZA INFRASTRUKTURO IN PROSTOR, Langusova 4, 1000 LJUBLJANA		
VRSTA PROJETA:	PID	ŠT. PROJETA:	403806
VRSTA NAČRTA:	NAČRT ARHITETURE		
RISBA	PREREZ B - B, C - C		
ODGOVORNI PROJETANT:	ANDREJ ŠMID, univ. dipl. inž. arh., A-0977		
SODELAVCI:			
DATUM:	JUNIJ 2013	MERILO:	1:100
ŠT. LISTA	10		