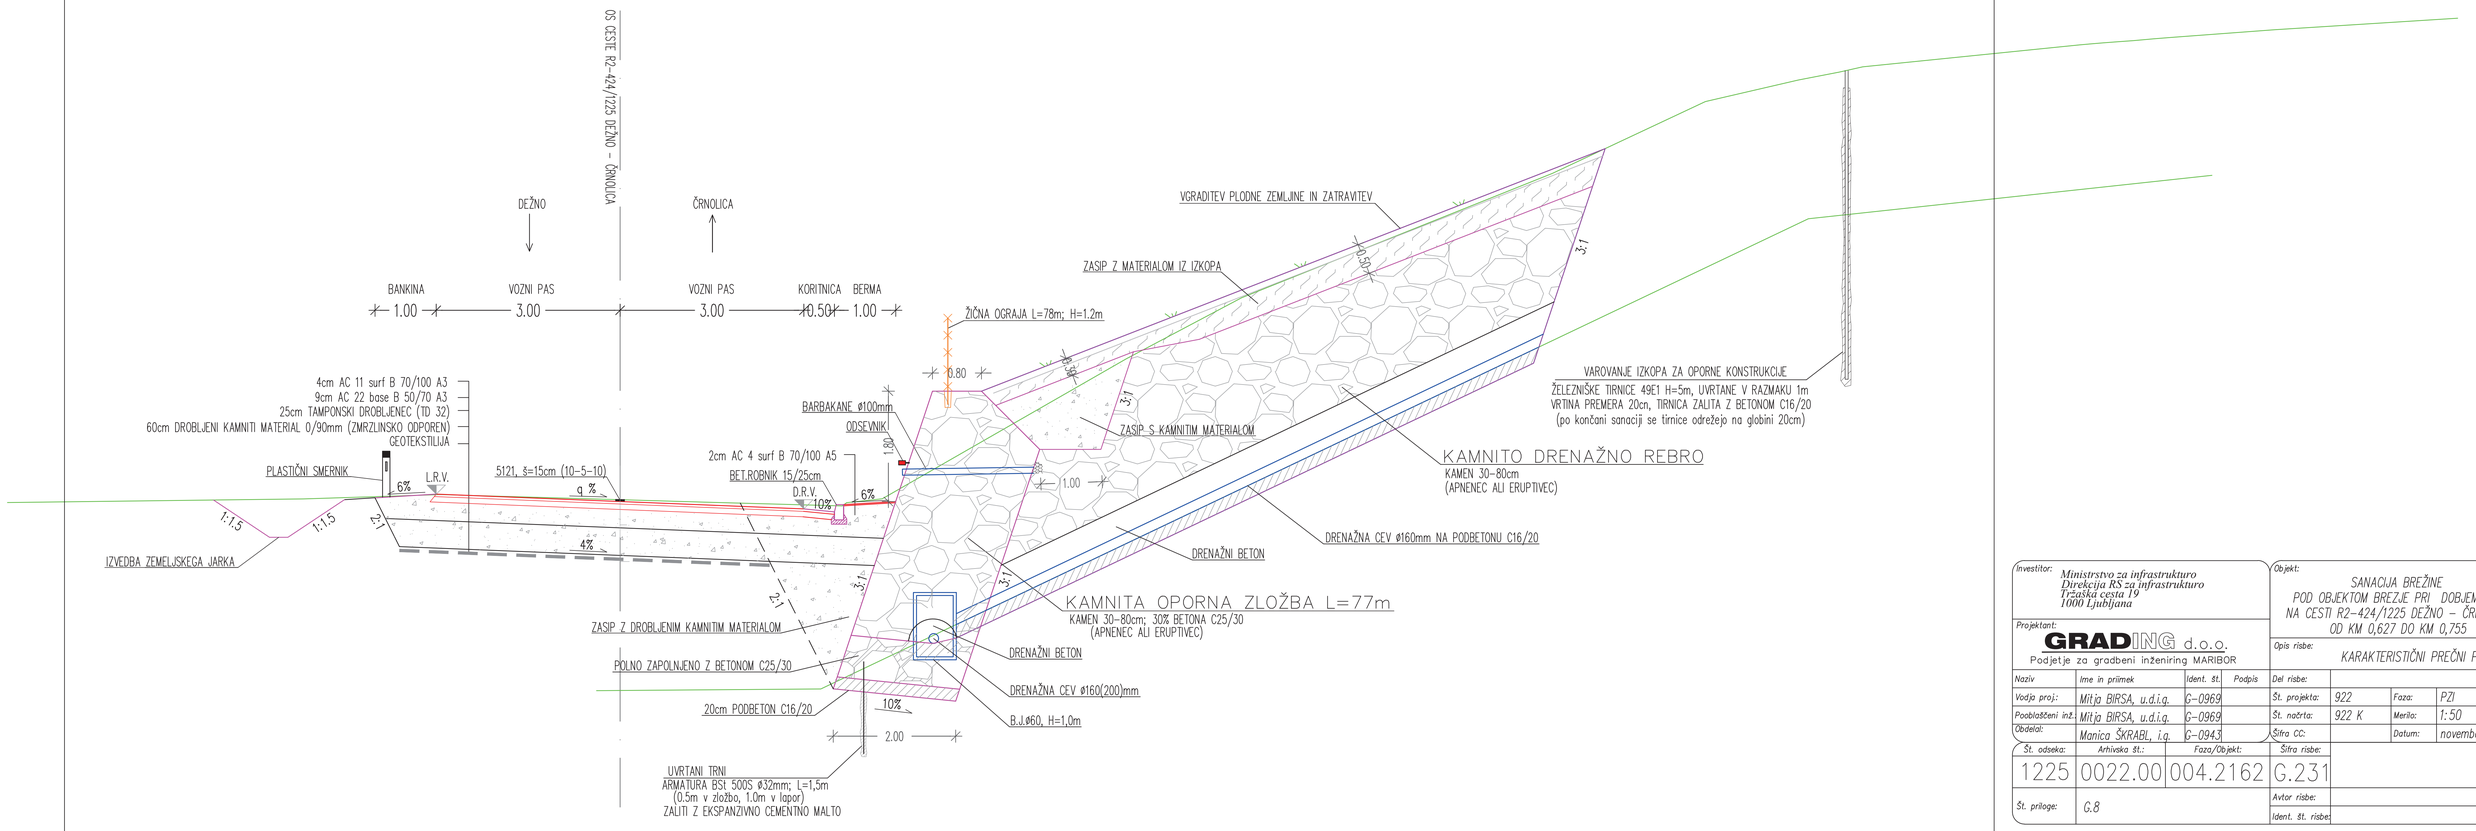


Investitor: Ministrstvo za infrastrukturo Direkcija RS za infrastrukturo Tržaška cesta 19 1000 Ljubljana				Objekt: SANACIJA BREŽINE POD OBJEKTOM BREZJE PRI DOBJEM 24 NA CESTI R2-424/1225 DEŽNO – ČRNOLICA OD KM 0,627 DO KM 0,755			
Projektant: GRADING d.o.o. Podjetje za gradbeni inženiring MARIBOR				Opis risbe: KARAKTERISTIČNI PREČNI PROFIL			
Naziv	Ime in priimek	Ident. št.	Podpis	Del risbe:			
Vodja proj.:	Mitja BIRSA, u.d.i.g.	G-0969		Št. projekta:	922	Faza:	PZI
Pooblaščeni inž.:	Mitja BIRSA, u.d.i.g.	G-0969		Št. načrta:	922 K	Merilo:	1:50
Obdelal:	Manica ŠKRABL, i.g.	G-0943		Šifra CC:		Datum:	november 2018
Št. odseka:	Arhivska št.:	Faza/Objekt:		Šifra risbe:			
1225	0022.00	004.2162		G.231			
Št. priloge:	G.8			Avtor risbe:			
				Ident. št. risbe:			