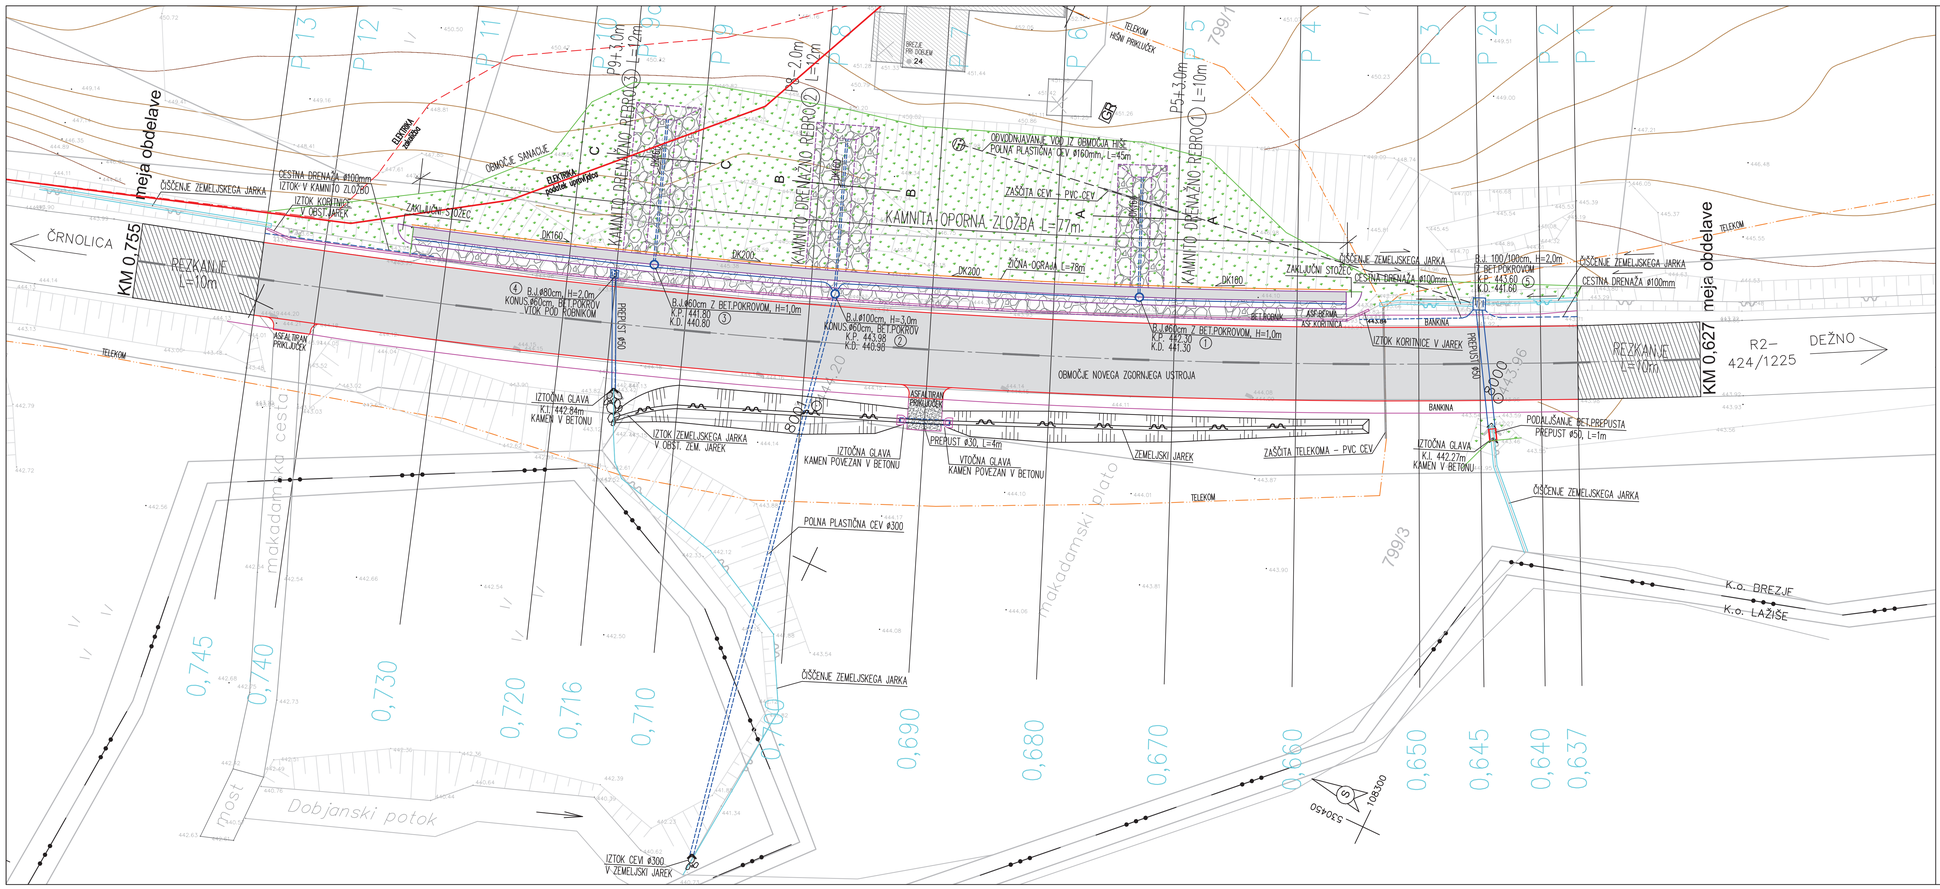



LEGENDA: KOMUNALNI VODI (predvidena lega)

ELEKTRIKA

TELEKOM

| | | | | | | | |
|---|---|---|---|---|---|---|---|
| Investitor: Ministrstvo za infrastrukturo, Direkcija RS za infrastrukturo, Tržaška cesta 19, 1000 Ljubljana | | | | Objekt: SANACIJA BREŽINE POD OBJEKTOM BREZJE PRI DOBJEM 24 NA CESTI R2-424/1225 DEŽNO – ČRNOLICA OD KM 0,627 DO KM 0,755 | | | |
| Projektant: GRADING d.o.o. Podjetje za gradbeni inženiring MARIBOR | | | | Opis risbe: GRADBENA SITUACIJA | | | |
| Naziv | Ime in priimek | Ident. št. | Podpis | Del risbe: | | | |
| Vodja proj: | Mitja BIRSA, u.d.i.g. | G-0969 | | Št. projekta: | 922 | Faza: | PZI |
| Pooblaščeni inž.: | Mitja BIRSA, u.d.i.g. | G-0969 | | Št. načrta: | 922 K | Merilo: | 1:250 |
| Obdelal: | Manica ŠKRABL, i.g. | G-0943 | | Šifra CC: | | Datum: | november 2018 |
| Št. odseka: | Arhivska št.: | Faza/Objekt: | | Šifra risbe: | | | |
| 1225 | 0022.00 | 004.2162 | | G.202 | | | |
| Št. priloge: | G.2 | | | Avtor risbe: | | | |
| | | | | Ident. št. risbe: | | | |