GeoPOL – 2024/GN21-B



Naročnik:

Občina Komenda

Zajčeva cesta 23, 1218 Komenda

Katastrska občina:

1907 – Križ in 1905 – Moste

Območje:

Most čez potok na parceli 888 (1907 – Križ)

Datum:
Marec 2024

1.2 NASLOVNA STRAN ELABORATA GEODETSKEGA NAČRTA

Vrsta geodetske storitve:	**Geodetski načrt**
Naročnik:	**Občina Komenda, Zajčeva cesta 23, 1218 Komenda**
Katastrska občina:	**1907 – Križ in 1905 – Moste**
Območje:	**Most čez potok na parceli 888 (1907 – Križ)**
Številka geodetskega načrta:	**GeoPOL-2024/GN21-B**

Geodetsko podjetje	**GeoPOL, geodetske storitve, inženiring in svetovanje, d.o.o.** **Zgornji Brnik 390, 4210 Brnik - Aerodrom** **Številka dovoljenja za izvajanje geodetskih storitev: 0310**

Direktor in pooblaščeni inženir geodetske stroke:
Klemen Skube, univ. dipl. inž. geod.

Podpis: .....

Enotni žig z id. številko:

KLEMEN SKUBE
univ.dipl.inž.geod.
IZS Geo0312

Izdelal:
Tadej Uršič, dipl. inž. geod.

Podpis: .....

Brnik, marec 2024

1.3 KAZALO VSEBINE ELABORATA


Vrsta načrta: **Elaborat**

Elaborat: **Geodetski načrt**

Številka projekta: **GeoPOL-2024/GN21-B**

Št.	*Dokument*	*Strani:*
1.1	**Naslovnica**	1
1.2	**Naslovna stran**	1
1.3	**Kazalo vsebine**	1
1.4	**Vsebina**	
	• *Grafični prikaz geodetskega načrta*	1
1.5	**Certifikat geodetskega načrta**	2

Grafični prikaz geodetskega načrta

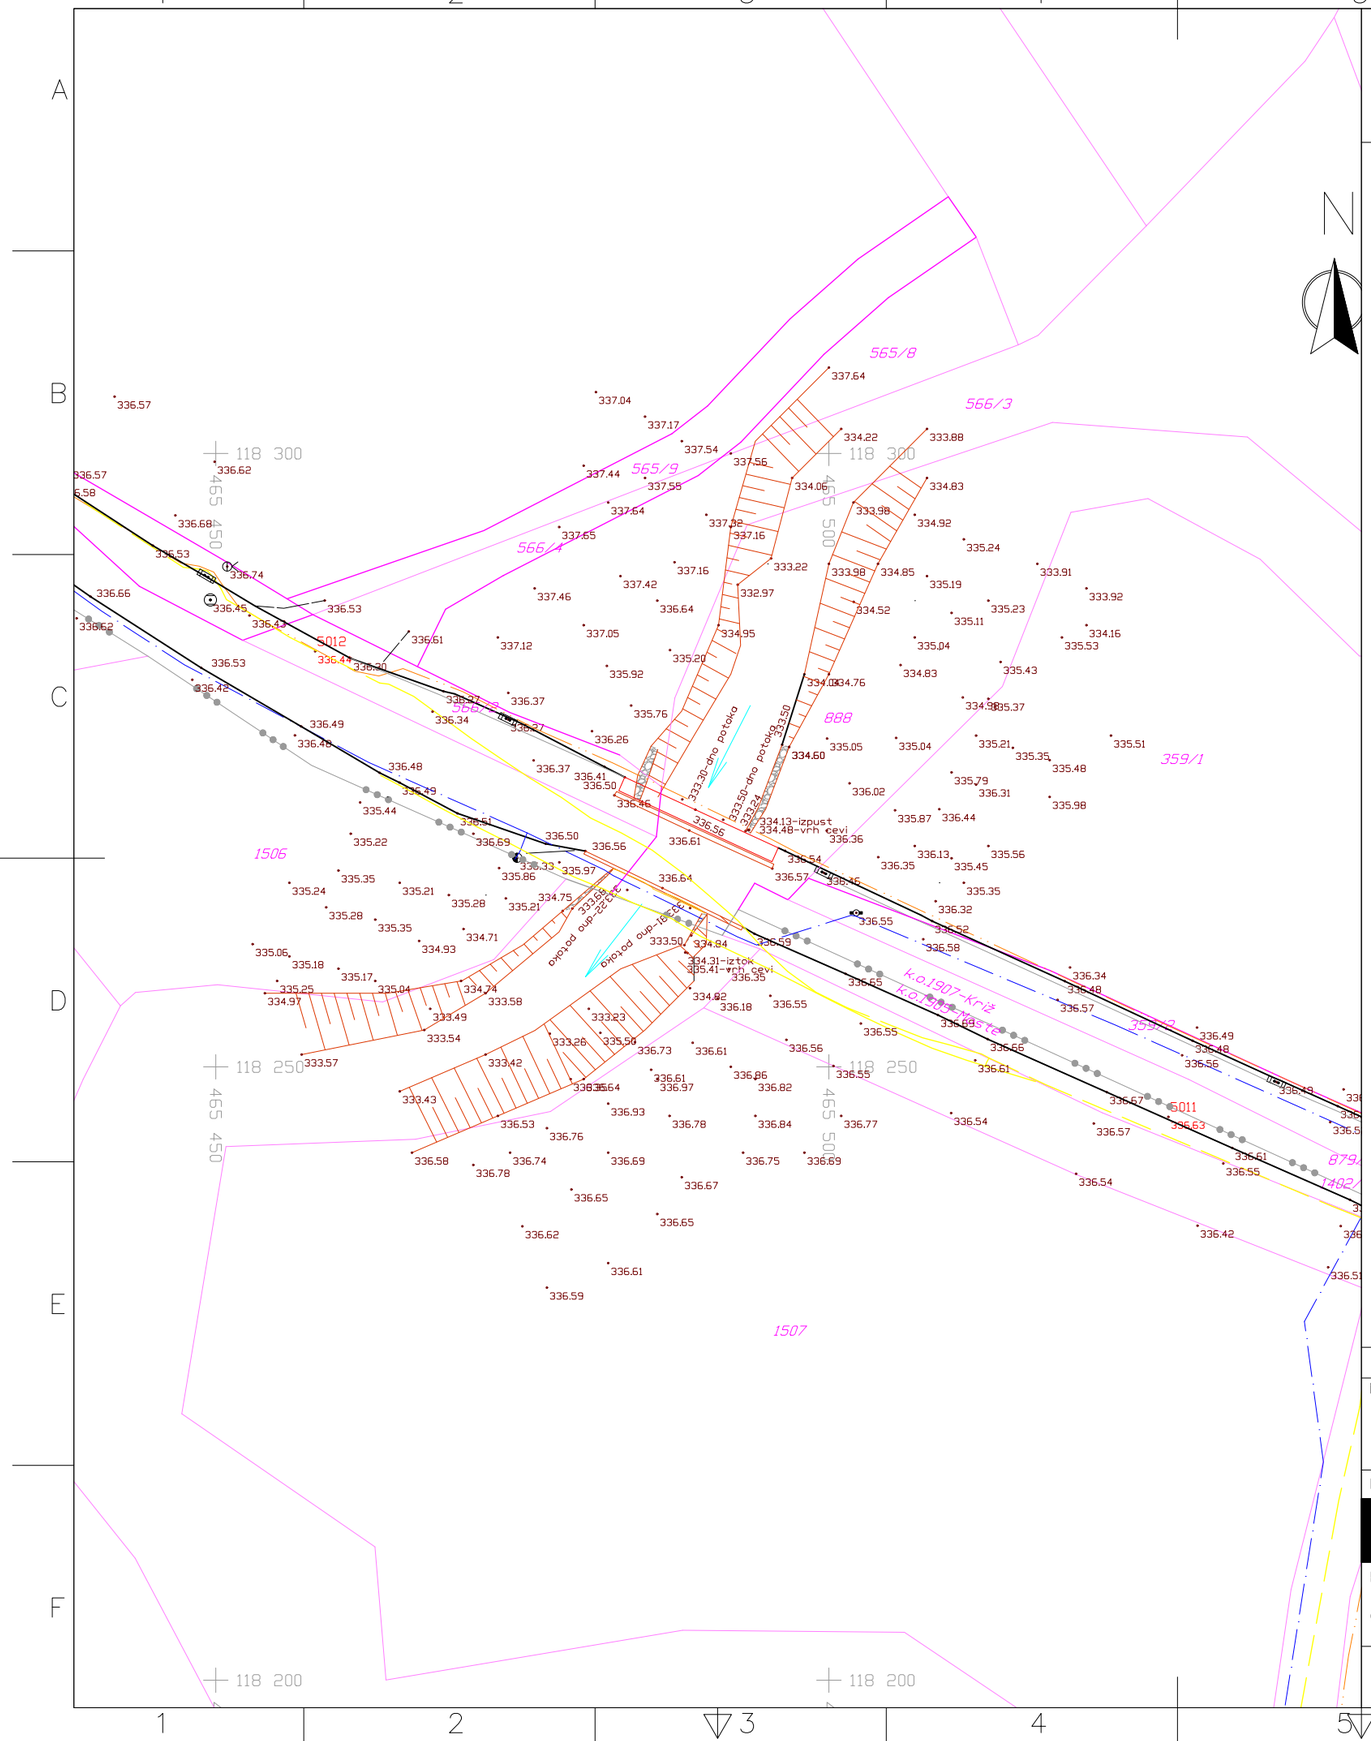

LEGENDA

TOPOGRAFSKI ZNAKI:

- 300.00 KOTE TERENA
- 5001 REFERENČNA TOČKA
- KANALIZACIJSKI JAŠEK – okrogli
- KANALIZACIJSKI JAŠEK – kvadratni
- POŽIRALNIK
- VODOVODNI JAŠEK
- ZAPIRAČ – vodovod
- NADZEMNI HIDRANT
- ELEKTRO JAŠEK
- ELEKTRO DROG
- TP TRANSFORMATORSKA POSTAJA
- ELEKTRO OMARICA
- ZAPIRAČ – plinovod
- PLINSKA OMARICA
- TELEFONSKI JAŠEK
- TELEFONSKI DROG
- TELEFONSKA OMARICA
- LUČ JAVNE RAZSVETLJAVE
- STANOVANJSKA STAVBA
- POSLOVNA STAVBA
- GOSPODARSKA STAVBA
- LESENA LOPA
- NJIVA
- GOZD
- GRMOVJE
- ZELENICA
- TRAVNIK
- DREVO
- MEJNIK

- meja – grafična
- meja – urejena
- meja katasterske občine
- meja – dejanske rabe
- izmerjen objekt
- streha objekta
- cesta
- makadam

- ograja
- živa meja
- zidana ograja
- robnik
- podporni zid
- električna energija – NN
- električna energija – VN
- električna energija – VN
- plin
- toplotna energija
- vodovod
- kanalizacija – mešana
- kanalizacija – fekalna
- kanalizacija – meteorna
- elektronske komunikacije

Podatki o vsebini geodetskega načrta:

Podatki:	Vir podatkov:	Institucija:	Datum:	Natančnost:
Topografska vsebina in višinska predstavitev terena	Tahimetrična in GPS geodetska izmera	GeoPOL d.o.o., Zgornji Brnik 390, 4210 Brnik - Aerodrom	Marec 2024	Natančnost ustreza merilu 1:500
Zemljiško katastrska vsebina	Digitalni katastrski načrt	Geodetska pisarna Kamnik, Ljubljanska cesta 72, 1230 Domžale	Marec 2024	Urejene meje so prikazane z natančnostjo +/- 10cm. Meje, ki niso urejene so prikazane z natančnostjo +/- 1m.
Gospodarska javna infrastruktura	Zbirni kataster javne infrastrukture	Geodetska uprava RS, Zemljemerska ulica 12, 1000 Ljubljana	Marec 2024	Povezave: - Plinovod je prikazan z natančnostjo +/- 0.4m. - Vodovod je prikazan z natančnostjo +/- 2m. - Elektronske komunikacije so prikazane z natančnostjo +/- 1m.
	Tahimetrična in GPS geodetska izmera	GeoPOL d.o.o., Zgornji Brnik 390, 4210 Brnik - Aerodrom	Marec 2024	Jaški: Natančnost ustreza merilu 1:500

Referenčna točka	E (etrs)	N (etrs)	Z
5011	465527.68	118245.92	336.63
5012	465458.10	118283.87	336.44

Naročnik:
Občina Komenda
Zajčeva cesta 23
1218 Komenda

Izvajalec:
GeoPOL, geodetske storitve, inženiring in svetovanje, d.o.o.
Zgornji Brnik 390,
4210 Brnik – Aerodrom

Katastrska občina: 1907 – Križ
1905 – Moste
Območje: Most čez potok na parceli 888 (1907–Križ)

Številka geodetskega načrta:
GeoPOL–2024/GN21–B


	Ime	Id. št.	Podpis:
Načrt potrdil (odgovorni geodet)	Klemen Skube, u.d.i.geod.	Geo 0312	
Načrt izdelal	Tadej Uršič, d.i.geod.	/	

Merilo: 1:500 Datum: Marec 2024

Številka dovoljenja za opravljanje geodetskih storitev: 0310

Koordinatni sistem: D96/TM

Višinski sistem: SVS2010 (datum Koper)

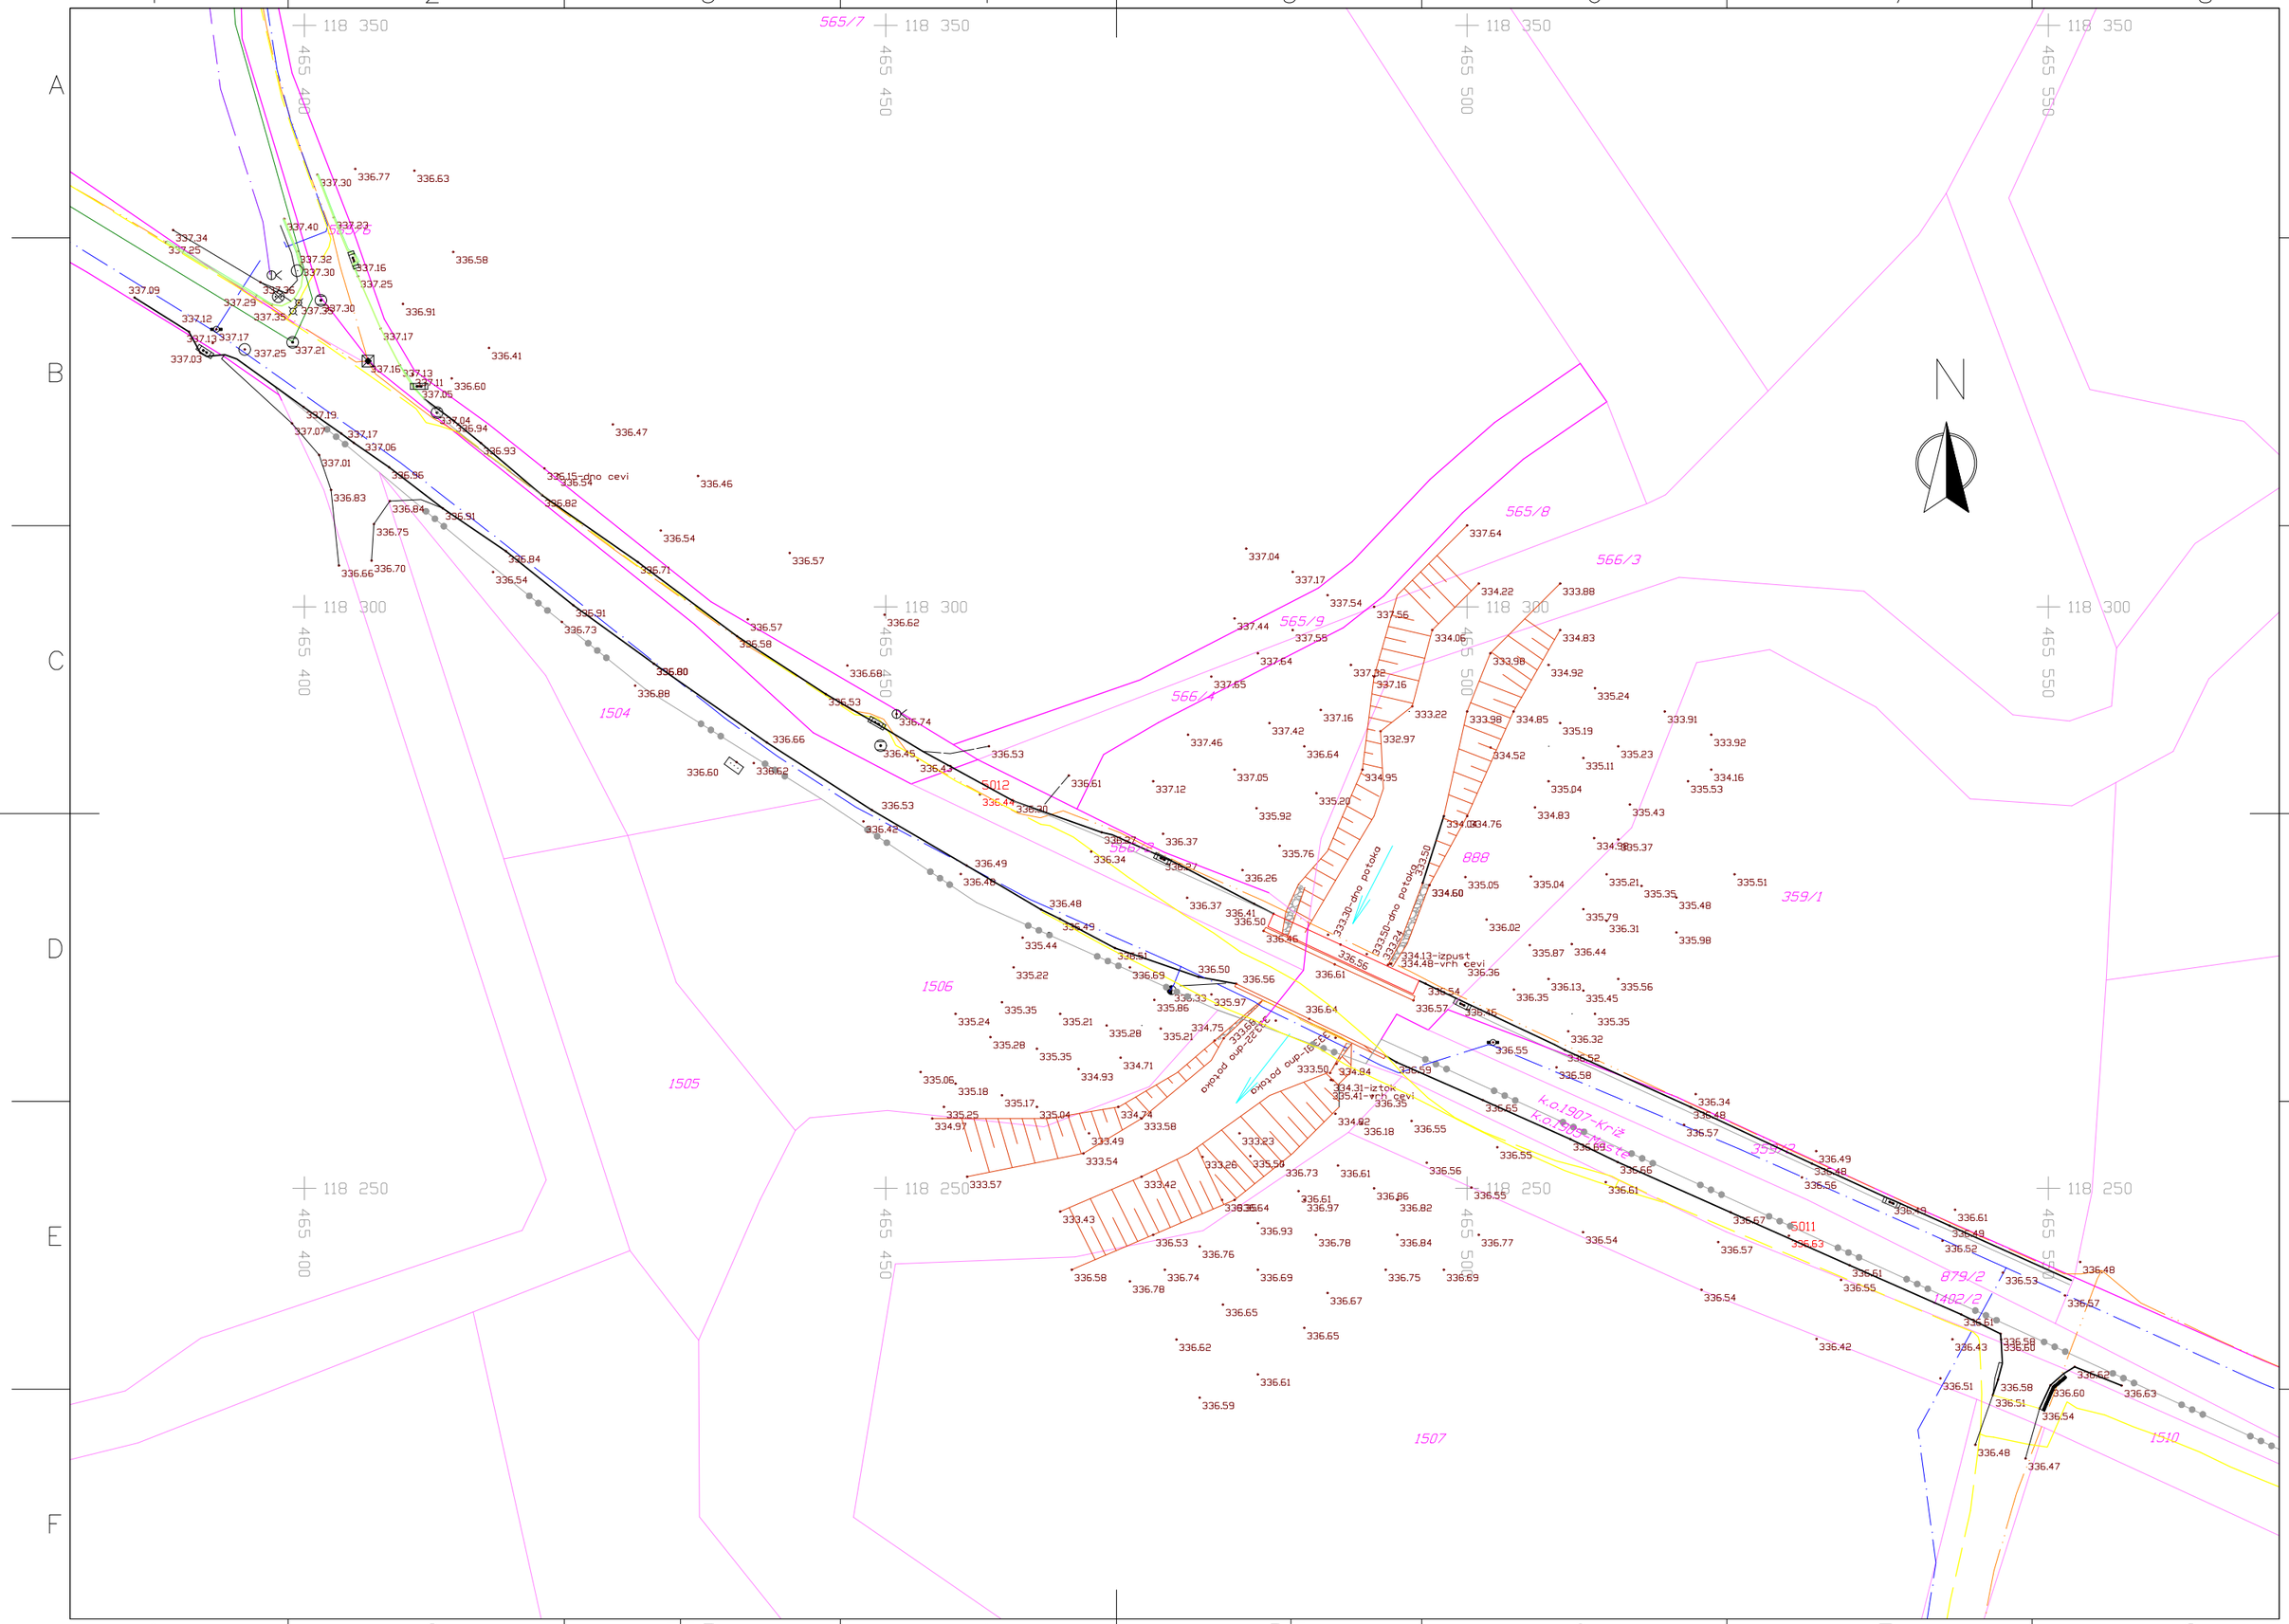
N
565/7
565/8
565/9
566/3
566/4
888
359/1
1504
1505
1506
1507
5012
5011
879/2
1492/2
1510
k.o.1907-Križ
k.o.1908-Vaste
333,50-dno potoka
333,24
334,13-izpust
334,48-vrh cevi
334,31-iztok
335,41-vrh cevi
335,15-dno cevi
potok
dup-1650
dup-2250
118 350
118 300
118 250
465 400
465 450
465 500
465 550

GeoPOL d.o.o.
Zgornji Brnik 390
4210 Brnik - Aerodrom

info@geopol.si
GSM: 040 170 767

I.5 CERTIFIKAT GEODETSKEGA NAČRTA

1. Naročnik geodetskega načrta: **Občina Komenda**
   Zajčeva cesta 23, 1218 Komenda

2. Pooblaščeni inženir geodetske stroke: **Klemen Skube, univ. dipl. inž. geod.**

POTRJUJEM,

je geodetski načrt št.: **GeoPOL-2024/GN21-B** izdelan skladno s predpisi in z namenom uporabe, opredeljenim v točki 3 tega certifikata.

3. Namen uporabe geodetskega načrta:
   - ☒ za pripravo projektne dokumentacije za pridobitev gradbenega dovoljenja ..... ,
   - ☐ za pripravo lokacijskega načrta,
   - ☐ geodetski načrt novega stanja zemljišča,
   - ☐ drug namen ..... .

4. Podatki o vsebini geodetskega načrta:

Podatki o vsebini geodetskega načrta:				
Podatki:	Vir podatkov:	Institucija:	Datum:	Natančnost:
Topografska vsebina in višinska predstavitev terena	Tahimetrična in GPS geodetska izmera	GeoPOL d.o.o., Zgornji Brnik 390, 4210 Brnik - Aerodrom	Marec 2024	Natančnost ustreza merilu 1:500
Zemljiško katastrska vsebina	Digitalni katastrski načrt	Geodetska pisarna Kamnik, Ljubljanska cesta 72, 1230 Domžale	Marec 2024	Urejene meje so prikazane z natančnostjo +/- 10cm. Meje, ki niso urejene so prikazane z natančnostjo +/- 1m.
Gospodarska javna infrastruktura	Zbirni kataster javne infrastrukture	Geodetska uprava RS, Zemljemerska ulica 12, 1000 Ljubljana	Marec 2024	Povezave: - Plinovod je prikazan z natančnostjo +/- 0.4m. - Vodovod je prikazan z natančnostjo +/- 2m. - Elektronske komunikacije so prikazane z natančnostjo +/- 1m.
	Tahimetrična in GPS geodetska izmera	GeoPOL d.o.o., Zgornji Brnik 390, 4210 Brnik - Aerodrom	Marec 2024	Jaški: Natančnost ustreza merilu 1:500

GeoPOL d.o.o.
Zgornji Brnik 390
4210 Brnik - Aerodrom

info@geopol.si
GSM: 040 170 767

5. Matematična osnova:

- Koordinatni sistem geodetskega načrta in meritev: D96/TM,
- Detajlne točke so bile izmerjene na osnovi tahimetričnih meritev s 3D relativno natančnostjo 4.0 cm. Izhodiščne točke so označene v načrtu in imajo naslednje koordinate v D96/TM koordinatnem sistemu:

Referenčna točka	**E (etrs)**	**N (etrs)**	**Z**
5011	465527.68	118245.92	336.63
5012	465458.10	118283.87	336.44

- Višine so v SVS2010 (datum Koper).

7. Pogoji za uporabo geodetskega načrta:

- Geodetski načrt se lahko uporablja skladno z namenom uporabe iz 3. člena tega certifikata.

Direktor in odgovorni geodet:
Klemen Skube, univ. dipl. inž. geod.

Podpis: .....

Enotni žig
z id. številko:



Kraj in datum: **Brnik, marec 2024**