dolenjska projektiva d.o.o.
novo mesto
Kočevarjeva ulica 4, 8000 Novo mesto
ID: SI 54583403

telefon 07 39 42 600
telefon 07 39 42 613
e-pošta: info@dpnm.si

www.dpnm.si

PRILOGA 1C

9/1.S.1 NASLOVNA STRAN NAČRTA

9/1 NAČRT – PROMETNEGA INŽENIRSTVA

INVESTITOR		
ime in priimek ali naziv družbe		**Občina Komenda**
naslov ali sedež družbe		**Zajčeva cesta 23, 1218 Komenda**
PODATKI O GRADNJI		
naziv gradnje		**Gradnja mostu na Tunjščici Križ-Gora**
kratek opis gradnje		**Novogradnja mostu čez Tunjščico z odstranitvijo obstoječega objekta in zaščito / prestavitvijo komunalnih vodov ter ureditvijo cestnih navezav na most.**
vrste gradnje	☐	**novogradnja – novozgrajen objekt**
	☐	**novogradnja – prizidava**
	☐	**rekonstrukcija**
	☐	**sprememba namembnosti**
	☐	**odstranitev celotnega objekta**
	☑	**vzdrževalna dela v javno korist**
PODATKI O PROJEKTNI DOKUMENTACIJI		
vrsta dokumentacije		**PZI**
številka projekta		**07-24**
PODATKI O NAČRTU		
strokovno področje načrta		**2 Načrti s področja gradbeništva**
naziv načrta		**načrt rekonstrukcije ceste**
številka načrta		**PZI-1007/24-2**
datum izdelave		**avgust 2024**
datum spremembe		**februar 2025**
PODATKI O PROJEKTANTU NAČRTA		
projektant načrta (naziv družbe)		**Dolenjska projektiva d.o.o.**
naslov		**Kočevarjeva ulica 4, 8000 Novo mesto**
odgovorna oseba projektanta načrta		**Janez Draksler, univ. dipl. inž. grad.**
podpis odgovorne osebe projektanta načrta		dolenjska projektiva d.o.o. novo mesto Kočevarjeva ulica 4, 8000 Novo mesto
PODATKI O IZDELOVALCU NAČRTA		
ime in priimek pooblaščenega inženirja		**Janez Draksler, univ. dipl. inž. grad.**
identifikacijska številka		**IZS P-0062**
podpis pooblaščenega inženirja		JANEZ DRAKSLER univ.dipl.inž.grad. IZS PI P-0062

		004.0305	**S.1**	

dolenjska projektiva d.o.o.
novo mesto
Kočevarjeva ulica 4, 8000 Novo mesto
ID: SI 54583403
www.dpnm.si
telefon 07 39 42 600
telefon 07 39 42 613
e-pošta: info@dpnm.si

9/1.S.3.2 KAZALO VSEBINE NAČRTA

9/1 NAČRT CESTE

SPLOŠNI DEL			
9/1.S.1	**Naslovna stran načrta (priloga 1C)**		
9/1.S.3.2	**Kazalo vsebine načrta**		
9/1.S.5.1	**Izjava projektanta načrta in pooblaščenega strokovnjaka (priloga 2C)**		
9/1.S.6	**Dokumentacija o reviziji/recenziji projekta**		
TEHNIČNI DEL			
TEKSTUALNI DEL			
9/1.T.1	**Tehnični opisi in izračuni**		
9/1.T.1.1	Tehnično poročilo		
9/1.T.1.2	Statična analiza konstrukcije		
9/1.T.1.3	Ostale tehnične priloge		
9/1.T.2	**Projektantski popis s predizmerami in stroškovno oceno**		
9/1.T.2.1	Projektantski popis s predizmerami		
9/1.T.2.2	Predračun z rekapitulacijo stroškov		
GRAFIČNI DEL			
9/1.G	**Risbe**		
št. risbe	*vsebina risbe*	*merilo*	*šifra risbe*
9/1.G.1.1	**Pregledna situacija**	**1:2000**	**004.0305.G.101**
9/1.G.2.1	**Prometna situacija**	**1:500**	**004.0305.G.103**
9/1.G.151	**Detajli zapor**		**004.0305.G.151**

dolenjska projektiva d.o.o.
novo mesto
Kočevarjeva ulica 4, 8000 Novo mesto
ID: SI 54583403

telefon 07 39 42 600
telefon 07 39 42 613
e-pošta: info@dpnm.si

www.dpnm.si

PRILOGA 2B

9/1.S.5.1 IZJAVA PROJEKTANTA NAČRTA IN POOBLAŠČENEGA STROKOVNJAKA, KI JE IZDELAL NAČRT V PZI IN PID

PROJEKTANT NAČRTA	
projektant načrta (naziv družbe)	**Dolenjska projektiva d.o.o.**
naslov	**Kočevarjeva ulica 4, 8000 Novo mesto**
odgovorna oseba projektanta načrta	**Janez Draksler, univ. dipl. inž. grad.**

IN POOBLAŠČENI STROKOVNJAK, KI JE IZDELAL NAČRT	
pooblaščeni strokovnjak	**Janez Draksler, univ. dipl. inž. grad.**

IZJAVLJAVA:

da načrt

vrsta dokumentacije	**PZI**
strokovno področje načrta	**2 Načrti s področja gradbeništva**
naziv načrta	**Načrt – prometnega inženirstva**
številka načrta	**PZI-946/24-3**
datum izdelave	**avgust 2024**

upošteva relevantne predpise in druge normativne dokumente ter da so upoštevane ustrezne bistvene in druge zahteve.

pooblaščeni strokovnjak	**Janez Draksler, univ. dipl. inž. grad.**
identifikacijska številka	**IZS G-4593**
podpis pooblaščenega strokovnjaka	JANEZ DRAKSLER univ.dipl.inž.grad. IZS PI G-4593
odgovorna oseba projektanta načrta	**Janez Draksler, univ. dipl. inž. grad.**
podpis odgovorne osebe projektanta načrta	dolenjska projektiva d.o.o. novo mesto Kočevarjeva ulica 4, 8000 Novo mesto

		004.0305	**S.5.1**	

dolenjska projektiva d.o.o.
novo mesto
Kočevarjeva ulica 4, 8000 Novo mesto
ID: SI 54583403
www.dpnm.si
telefon 07 39 42 600
telefon 07 39 42 613
e-pošta: info@dpnm.si

9/1.S.6	DOKUMENTACIJA O REVIZIJI/RECENZIJI PROJEKTA

		004.0305	S.6	

dolenjska projektiva d.o.o.
novo mesto
Kočevarjeva ulica 4, 8000 Novo mesto
ID: SI 54583403
www.dpnm.si
telefon 07 39 42 600
telefon 07 39 42 613
e-pošta: info@dpnm.si

0/2.T.1	TEHNIČNI OPISI IN IZRAČUNI

		004.0305	T.1	

dolenjska projektiva d.o.o.
novo mesto
Kočevarjeva ulica 4, 8000 Novo mesto
ID: SI 54583403
telefon 07 39 42 600
telefon 07 39 42 613
www.dpnm.si
e-pošta: info@dpnm.si

TEHNIČNO POROČILO

T.1. SPLOŠNO 2

T.2. VRSTA IN OBSEG DEL 2

T.3. ZAKONODAJA 2

T.4. Prometni podatki 2

T.5. OPIS PREDVIDENIH PROMETNIH UREDITEV 3

T.5.1. Obvoz 3
T.5.2. Dovoljena hitrost 3
T.5.3. Priključki 3
T.5.4. Vertikalna signalizacija 3
T.5.5. Horizontalna signalizacija 3
T.5.6. Prometna oprema 3
T.5.7. Ukrepi na obstoječi signalizaciji 4

T.6. Komunalni vodi 4

T.7. SPLOŠNI OPIS PROMETNE SIGNALIZACIJE IN OPREME 4

T.7.1. Opis prometne signalizacije 4
T.7.2. Opis prometne opreme ceste 5

T.8. POGOJI IN tehnologija V ČASU GRADNJE 5

T.8.1. Pogoji s področja prometa 5
T.8.2. Splošno opozorilo 6

T.1. SPLOŠNO

Poročilo obravnava cestni prometni inženirski načrt za izvedbo prometnih ureditev v času gradnje na cesti LC-162041, smer Križ – Komenda od stacionaže 0.020km do 0.175km . Zaradi rekonstrukcije mostu in ceste bo izvedena popolna zapora obravnavanega odseka, kar zahteva vzpostavitev obvoza in ustreznih prometnih ureditev. Namen projekta je zagotoviti varno in nemoteno izvedbo gradbenih del ter hkrati omogočiti ustrezno pretočnost prometa v času zapore.

T.2. VRSTA IN OBSEG DEL

Dela zajemajo rekonstrukcijo mostu in ceste na odseku LC-162041 Križ - Komenda. V času gradnje bo izvedena popolna zapora odseka, kar vključuje preusmeritev prometa na obvozno traso. Obvoz bo potekal po lokalnih cestah LC-162042, LC-162043, Glavarjevi cesti (LC-039122) in regionalni cesti R2-413/1081, z navezavo nazaj na LC-162041 pri naselju Križ. Dela bodo izvedena skladno s časovnim načrtom gradnje in prometnimi ureditvami.

T.3. ZAKONODAJA

Pri izdelavi dokumentacije in pri izvedbi se uporablja Pravilnik o zaporah na cestah (Ur.list RS 4/2016) in Pravilnik o prometni signalizaciji in prometni opremi na cestah (Uradni list RS, št. 26/24 in 30/24 – popr.) ter ostala veljavna zakonodaja s tega področja.

T.4. PROMETNI PODATKI

Podatki o prometu so povzeti z uradne internetne strani Direkcije Republike Slovenije za Ceste.

Za odsek po katerem bo potekal del obvoza je merodajno števno mesto št. 230 Križ - R2-413/1081

Zadnji podatek o prometni obremenitvi je za leto 2022 in je povzet v tabeli 1 iz podatkov DRSI.
Analiza rasti prometa je bila izvedena za 5-letno obdobje od 2015-2022

VOZILA	***ŠT. VOZIL (2022)***
Motorji	*108*
Osebna vozila	*8.735*
Avtobusi	*31*
Lahka tovorna vozila < 3.5 t	*979*
Srednja tovorna vozila 3.5 t – 7 t	*105*
Težka tovorna vozila > 7 t	*63*
Tovorna vozila s priklopnikom	*33*
Vlačilci	*105*
SKUPAJ-vsa vozila-PLDP	***10.159***

Tabela 1:podatki o prometu leta 2022

T.5. OPIS PREDVIDENIH PROMETNIH UREDITEV

T.5.1. Obvoz

Zaradi popolne zapore odseka LC-162041 bo promet preusmerjen na obvozno traso:

- Iz Križa po LC-162042 mimo Gmajnice proti Komendi,
- Nadalje po LC-162042 in LC-162043 mimo Hipodroma Komenda,
- Po Glavarjevi cesti (LC-039122) do križišča v Mostah,
- Po regionalni cesti R2-1081 do stacionaže 1.854 km,
- Levo po lokalni cesti LC-162041 do naselja Križ.

T.5.2. Dovoljena hitrost

Na obvoznih cestah veljajo obstoječe omejitve hitrosti, prilagojene značilnostim posameznih odsekov. Na lokalnih cestah LC-162042 in LC-162043 je hitrost omejena na 50 km/h, na Glavarjevi cesti (LC-039122) prav tako na 50 km/h, na regionalni cesti R2-413/1081 pa na 90 km/h, razen kjer prometna signalizacija določa drugače.

T.5.3. Priključki

Gradbiščni priključki:

Dostop na gradbišče se uredi z obeh strani preko tabel čelnih zapor.

T.5.4. Vertikalna signalizacija

Začasna vertikalna signalizacija bo postavljena skladno s Pravilnikom o zaporah na cestah in skico obvoza. Vključevala bo znake za obvoz, opozorilne znake pred zaporo ter usmerjevalne znake na ključnih točkah obvozne trase.

T.5.5. Horizontalna signalizacija

Horizontalna signalizacija na obvoznih cestah ostaja nespremenjena, po potrebi bodo dodane začasne označbe (npr. puščice) na križiščih za jasnejšo usmeritev prometa.

T.5.6. Prometna oprema

Na območju zapore bodo postavljeni fizični elementi, kot so betonski ali plastični ločevalniki, odsevni stožci in opozorilne luči, ki bodo zagotavljali varnost in preprečevali dostop na zaprt odsek.

T.5.7. Ukrepi na obstoječi signalizaciji

- Odstranitev znakov je predvidena v načrtu ceste.
- V krožišču Odsek: 162041, Opis: Križ - Gmajnica, se prečrta smerokaz za smer Križ.
- V krožišču Odsek: 162031, Opis: Nasovče - Komenda, se prečrta obstoječi smerokaz za Križ.

Doda se začasne znake za obvoz po skici in skladno s pravilnikom.

T.6. KOMUNALNI VODI

V času gradnje bo zagotovljena zaščita obstoječih komunalnih vodov vzdolž zaprtega odseka. Obvoz ne posega v območja z večjimi komunalnimi vodi, dodatni ukrepi niso predvideni.

Vsi ukrepi na obstoječi komunalni infrastrukturi in novi predvideni komunalni vodi so prikazani v samostojnih načrti oz. vodilnem načrtu.

T.7. SPLOŠNI OPIS PROMETNE SIGNALIZACIJE IN OPREME

T.7.1. Opis prometne signalizacije

a) Znaki za nevarnost, izrecne odredbe, obvestila, dopolnilne table

Prometni znaki morajo biti skladni s Pravilnikom o prometni signalizaciji in opremi na cestah (Ur.list RS 99/2015) in Pravilnikom o zaporah na cestah (Ur.l. RS, št. 4/2016).

Velikosti znakov, ki bodo postavljeni, so naslednje:

- stranica trikotnika A=60 cm
- premer kroga D=40 cm
- stranice pravokotnika A=40 cm
- višina dopolnilne table H=25 cm.

Konstrukcija prometnega znaka mora biti skladna s standardom SIST EN 12899-1 in dosegati minimalne zahteve navedene v 8.členu Pravilnika o prometni signalizaciji(Ur.list RS 99/2015).

Postavljanje prometnih znakov:

Prometni znaki morajo biti postavljeni skladno 9.čl. Pravilnika o prometni signalizaciji (Ur.list RS 99/2015). Višina spodnjega roba prometnega znaka je 1.50 nad robom vozišča, vodoravna oddaljenost najbližje točke prometnega znaka od roba vozišča pa min. 0.75m in max. 2.50m. Minimalni vzdolžni razmik je najmanj 15m. Višina postavitve prometnih znakov v območju con za pešce je 2.25m od tal.

Barva in površina prometnih znakov:

Barva in površina prometnih znakov mora biti skladna s Pravilnikom o prometni signalizaciji in opremi na cestah (Ur.list RS 99/2015) in Pravilnikom o zaporah na cestah (Ur.l. RS, št. 4/2016).

Površina prometnih znakov za nevarnost in znakov za izrecne odredbe, ki bodo postavljeni začasno, mora biti izdelana iz svetlobno odsevnih materialov razreda RA2. Znak 1125 - delo na cesti mora imeti svetlobno odbojnost RA3. Barva zadnje strani prometnih znakov, kot tudi elementov za pritrjevanje mora biti siva in brez sijaja.

b) Drugi znaki za označevanje del, drugih ovir v cestnem prometu in poškodb vozišča

V načrtu je predviden znak 7101 in 7101-1 »Čelna zapora«. Znaki se postavijo po priloženih shemah zapor. Znaki so iz ojačanega poliestra, na katerega se lepi svetlobno odsevni material razreda RA2. Velikost znakov je 1500 x 250 cm. Znak mora biti postavljen 1,00 m nad voziščem. Pri zmanjšani vidljivosti mora biti tabla označena z znakom 7201-Oranžna luč na tabli čelne zapore.

c) Svetlobni znaki za označevanje del, drugih ovir in poškodb vozišča

Na prometnih znakih so predvidene izmenično utripajoče rumene luči 7202, na tablah bočne ovire (na začetku in koncu zapore), pa sta predvidena niza izmenično utripajočih oranžnih luči 7202-1. Vse luči morajo biti vključene 24 ur/dan.

T.7.2. Opis prometne opreme ceste

Dodatne prometne opreme ni predvidene.

Prometna signalizacija in oprema morata biti postavljeni skladno s Pravilnikom o prometni signalizaciji in opremi na cestah (Ur.list RS 99/2015) in Pravilnikom o zaporah na cestah (Ur.l. RS, št. 4/2016). Med trajanjem del, je potrebno signalizacijo in opremo čistiti in vzdrževati v skladu z navodili upravljavca. Prometni znaki morajo biti zavarovani proti prevrnitvi. Prometno opremo in signalizacijo je v času trajanja zapore potrebno obnavljati oz. po potrebi zamenjati,…

T.8. POGOJI IN TEHNOLOGIJA V ČASU GRADNJE

T.8.1. Pogoji s področja prometa

Signalizacija se postavi skladno s Pravilnikom o zaporah na cestah (Ur.list RS 4/2016). Skladno s predvidenim tipom zapore se za ureditev prometa postavijo semaforji. Signalne programe pripravi izvajalec del glede na končno dolžino delovišča oziroma tehnologijo gradnje. Pri čemer je potrebno upoštevati jutranjo in popoldansko konico ter dnevni in nočni zunajkonični promet. Izvajalec rednega vzdrževanja cest mora odpreti dnevnik in spremljati delovanje semaforjev in po potrebi spremeniti signalni program. Obvezno je upoštevati navodila v Pravilniku o zaporah (Ur.list RS 4/2016. **Med gradnjo je potrebno skrbeti za varnost vseh udeležencev v prometu (ustrezno zavarovati in označiti gradbišče).** Izvajalci gradbenih del so dolžni pred uporabo spremenjenih cest, skleniti z upravljavcem cest in pooblaščenimi vzdrževalci pismeni dogovor o pogojih vzdrževanja na tem območju. Pred pričetkom del je (v dogovoru z upravljalci), potrebno določiti potek obstoječih komunalnih vodov in po potrebi izvesti ustrezne zaščite. V primeru poškodb na vozišču v času trajanja zapor oz. obvozov se zagotovi odprava poškodb in popravilo površine za zagotavljanje prometne varnosti. Če pride v času zapore do onesnaženja ostalega

dela prometnih površin, jih je potrebno redno čistiti že med delom, posebno pa tudi po končanju del. V območju preglednosti (priključkov) niso dovoljene lokacije deponij. Izvajalec del je odgovoren za tehnično pravilno in točno izvršitev vseh del pri gradnji. Prometno signalizacijo postavi za to pooblaščena organizacija. Izvajalec del je dolžan vršiti stalno kontrolo nad postavljeno prometno signalizacijo in le – to odstraniti takoj po zaključku del, zaradi katerih je bila postavljena. Začetek in zaključek del je potrebno prijaviti upravljavcem cest. Po končanih delih je potrebno kmetijske površine rekultivirati oz. vzpostaviti prvotno stanje.

T.8.2. Splošno opozorilo

Začasne prometne ureditve so podane samo za fazo projektiranja in niso namenjene za pridobitev soglasja za izvedbo začasnih prometnih ureditev. Izvajalec del si mora pred začetkom gradnje oz. postavitvijo začasne prometne signalizacije in opreme pridobiti soglasje od upravljavca ceste, na podlagi po Pravilniku o zaporah na cestah (Ur.l. RS, št. 4/2016) in skladno s predvideno tehnologijo in potekom gradnje, ustrezno dopolnjenega elaborata.

T.9. OBVESTILO AVTOBUSNIM PREVOZNIKOM

Skladno s pravilnikom o zaporah na cestah je v nadaljevanju podano besedilo v zvezi z zaporo ceste, v primeru popolne zapore ceste.

BESEDILO:

Vse udeležence v prometu obveščamo, da bo zaradi izvedbe rekonstrukcije
mostu na R2-422/1333 Podsreda – Brestanica
v naselju Brestanica
popolna zapora lokalne ceste
LC-191061 Brestanica-Anže-Kosta.-Zdole (Cesta na Ribnik)
v km 14.825 regionalne ceste R2-422/1333 Podsreda – Brestanica
dne ..... do dne ..... .
Promet bo potekal po vzpostavljenem obvozu.

Pripravil:
Janez Draksler, univ.dipl.inž.grad.

dolenjska projektiva d.o.o.
novo mesto
Kočevarjeva ulica 4, 8000 Novo mesto
ID: SI 54583403
www.dpnm.si
telefon 07 39 42 600
telefon 07 39 42 613
e-pošta: info@dpnm.si

REKAPITULACIJA

Projekt: **Gradnja mostu na Tunjščici Križ-Gora**

Načrt: **9.1 Načrt ureditve prometa v času gradnje**
PZI - PZI-1007/24-2

1. PREDDELA	€ 7.000,00
7. TUJE STORITVE	€ 2.700,00
Nepredvidena dela*	€ 970,00
SKUPAJ:	**€ 10.670,00**
DDV 22%	**2.347,40 €**
SKUPAJ z DDV:	**€ 13.017,40**

·Upoštevati je potrebno vso veljavno zakonodajo, tehnične specifikacije (izdane s strani Direkcije RS za ceste), splošne tehnične pogoje (izdane s strani skupnosti za ceste 1989 + dopolnitve od 1989 dalje - pripravili DARS, DDC, ZAG).

·Če ni s pogodbo ali tehničnimi pogoji določeno drugače, morajo biti v enotnih cenah vključeni vsi stroški za izvedbo posameznega dela (nabava materiala, stroški dela, preiskav, … ter vsi preostali stroški, ki niso posebej predvideni v posameznih postavkah ponudbenega oz. pogodbenega predračuna in so potrebni za izvedbo posameznih del)

*Nepredvidena dela, v kolikor so upravičena in z vpisom odgovornega nadzornika, v višini do 10% skupne vrednosti del.

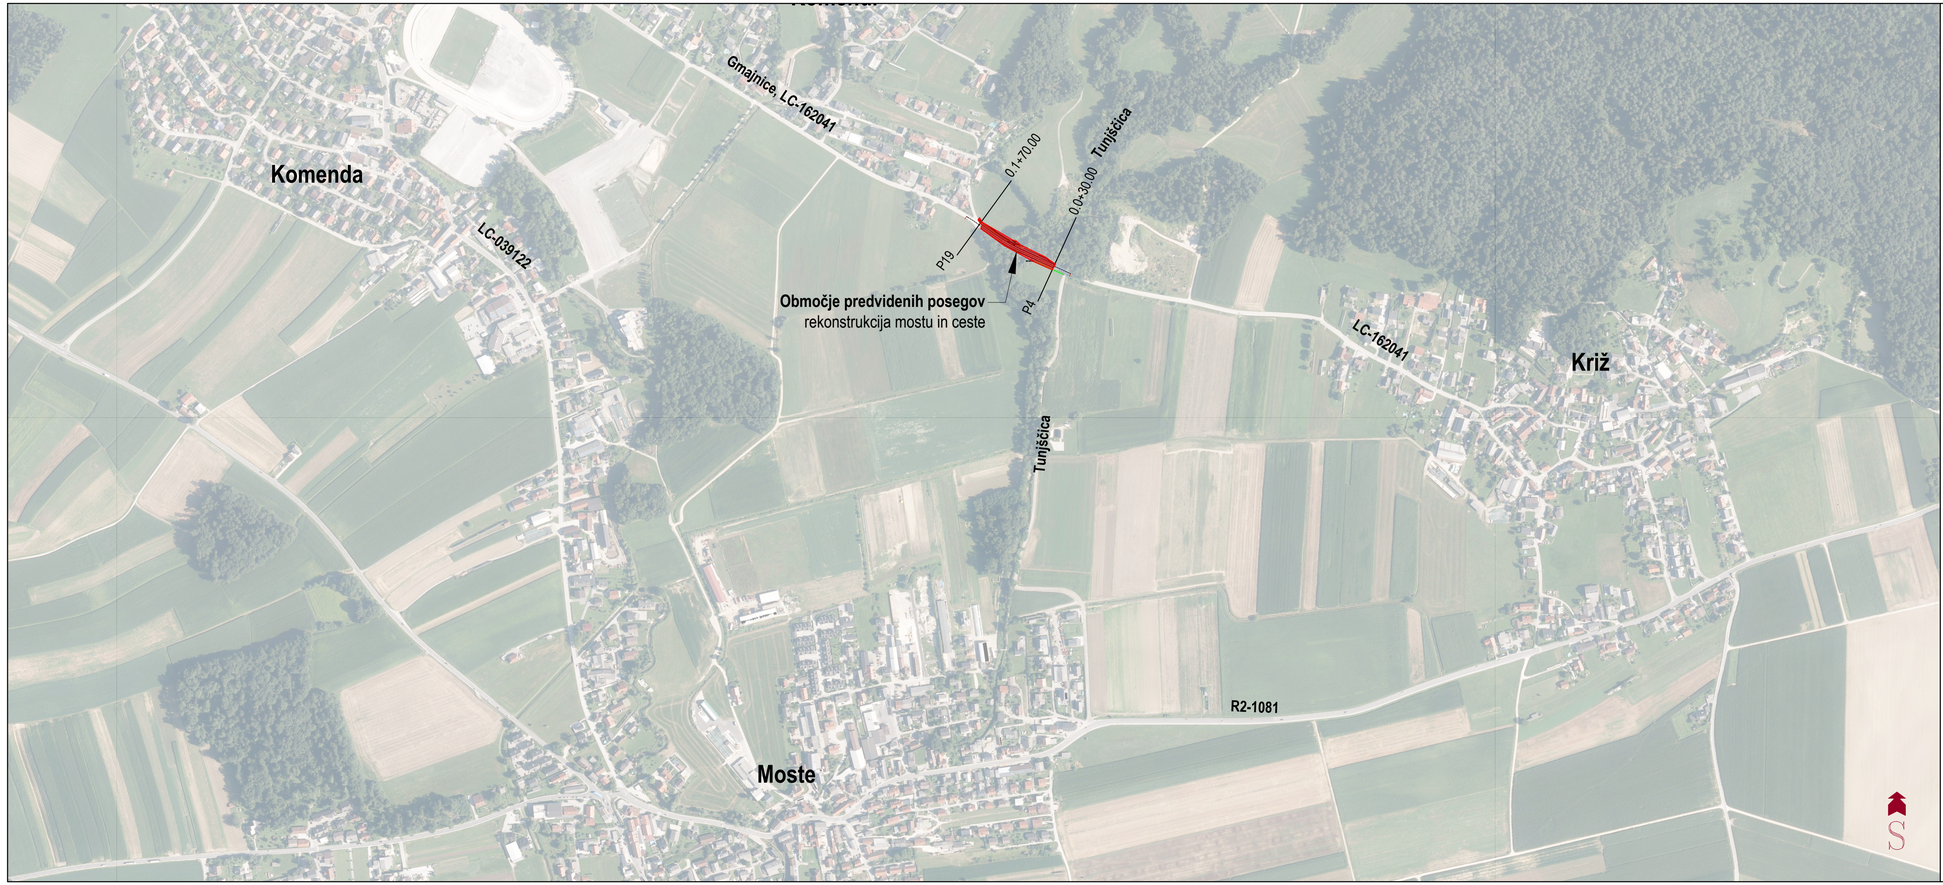
dolenjska projektiva d.o.o.
novo mesto
Kočevarjeva ulica 4, 8000 Novo mesto
ID: SI 54583403
www.dpnm.si
telefon 07 39 42 600
telefon 07 39 42 613
e-pošta: info@dpnm.si

oznaka postavke		opis postavke	opomba	količina postavke	enota	projektantska cena za enoto	količina x cena
1.		**PREDDELA**					
1.3		***OSTALA PREDDELA***					
1.3.1		***Omejitve prometa***					
N13	0001	Postavitev, kontrola in odstranitev zapore ceste, v trajanju (ocena) 150 dni, po revidiranem in potrjenem načrtu prometne ureditve vključno z vso potrebno začasno vertikalno in horizontalno prometno signalizacijo ter vsemi potrebnimi deli in	*v postavki zajeti vsi prometni znaki, ki so vezani na OBVOZ	1,00	kos	7000,00	7.000,00
1.		**PREDDELA**				**Skupaj:**	**7.000,00**

dolenjska projektiva d.o.o.
novo mesto
Kočevarjeva ulica 4, 8000 Novo mesto
ID: SI 54583403
www.dpnm.si
telefon 07 39 42 600
telefon 07 39 42 613
e-pošta: info@dpnm.si


0/2.G	RISBE

		004.0305	G	



naziv gradnje	Gradnja mostu na Tunjščici Križ-Gora				
št. projekta	07-24	št. načrta	PZI-1007/24-2	datum	februar 2025
vrsta dokumentacije	PZI				
vrsta načrta	9/1 Načrt ceste				
vsebina risbe	PREGLEDNA SITUACIJA				
vodja projekta	Dejan Batistič, u.d.i.g. IZS G-3147				
pooblaščeni inženir	Janez DRAKSLER, u.d.i.g. IZS G-4593				
sodelavci	Jerca Jakopin				
merilo	1:5000			št. risbe	9/1.G.1
projektant	projektant			investitor/naročnik	
dp dolenjska projektiva d.o.o. novo mesto Rozmanova ulica 4, 8000 Novo mesto ID: SI 54585403 telefon: 07 39 42 600 e-pošta: info@dpnm.si www.dpnm.si				OBČINA KOMENDA Zajčeva cesta 25 1218 Komenda	
št. odseka	arhivska št.	faza/objekt	šifra risbe	prostor za črtno kodo	
		004.0305	G.101		

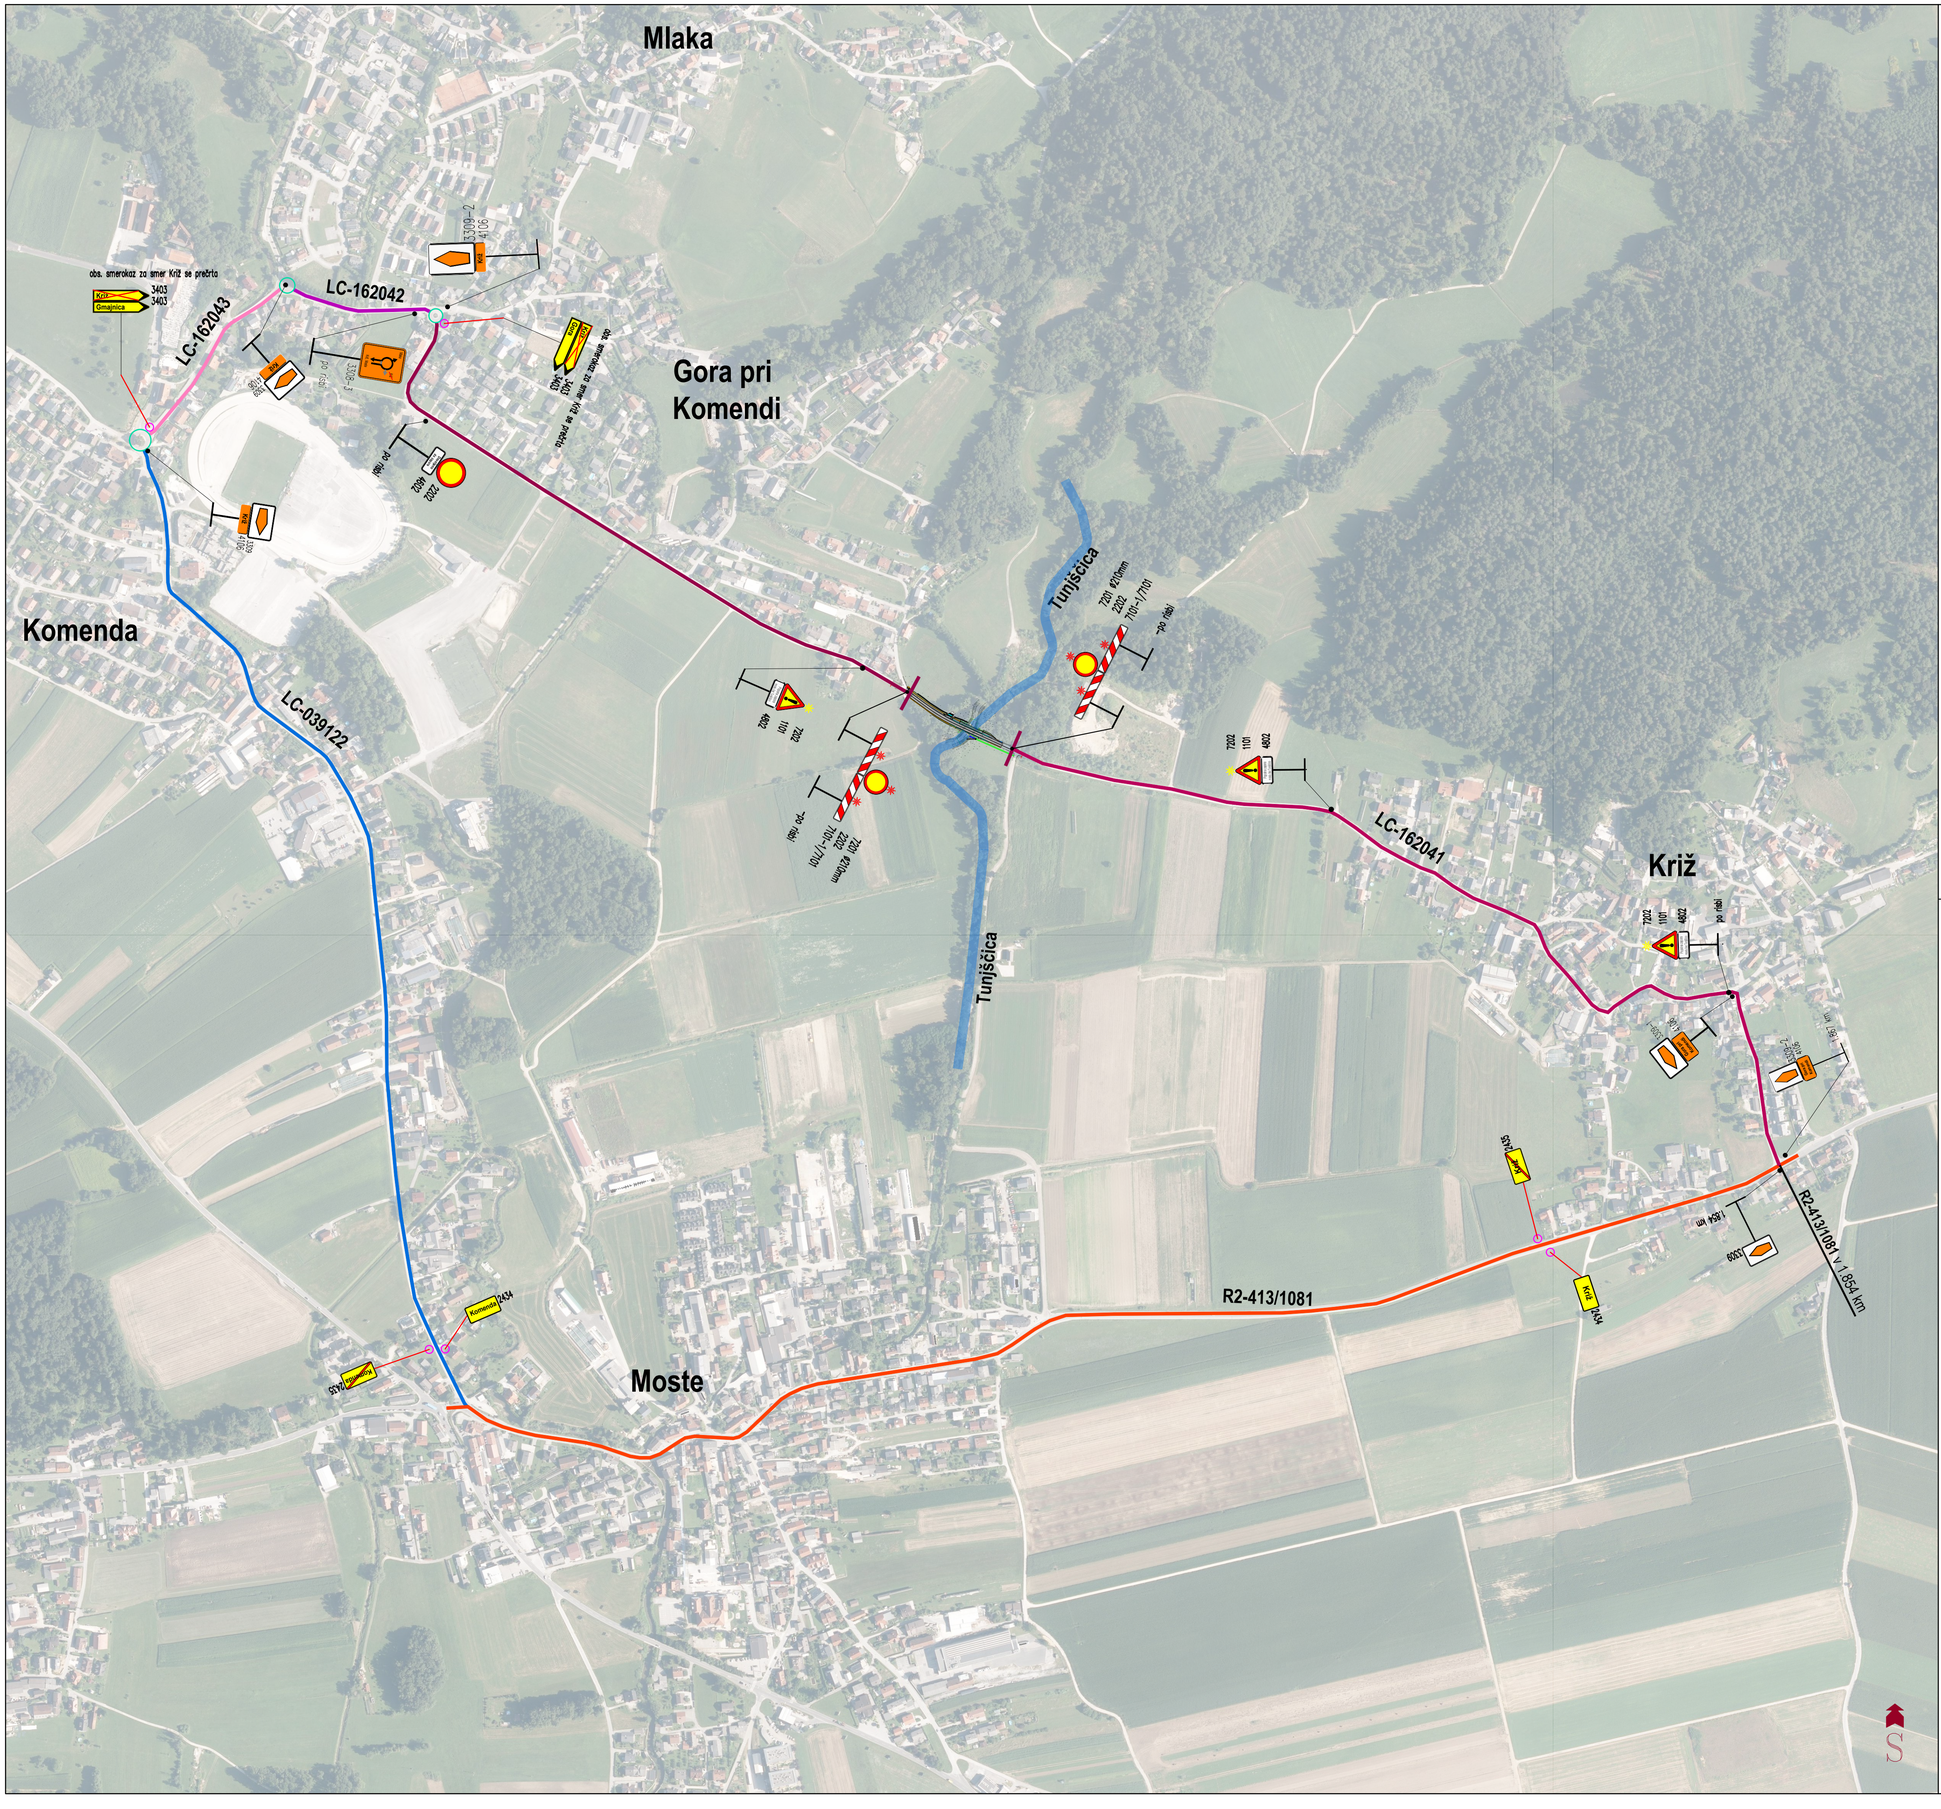Vse pravice pridržane. Projektna dokumentacija je last podjetja Dolenjska projektiva d.o.o., ki je lastnik avtorskih pravic. Prepovedana je vsakršna javna raba, kopiranje ali druge oblike posnemavanja celotne vsebine ali posameznih delov projektne dokumentacije brez predhodnega pisnega soglasja podjetja Dolenjska projektiva d.o.o.




Mlaka
Gora pri Komendi
Komenda
Križ
Moste
LC-162042
LC-162043
LC-039122
LC-162041
R2-413/1081
R2-413/1081 v 1,854 km
Tunjščica
Tunjščica
obs. smerokaz za smer Križ se prečrta
Križ 3403
Gmajnica 3403
Komenda 2434
Komenda 2435
Križ 2434
1,854 km
-20 risbi
-20 risbi
-20 risbi

9/1 - Priloge k situaciji prometne ureditve
Tabela prometne signalizacije - vodenje prometa

		004.0305	P.103	


P.103.1 Tabelarični prikaz vertikalne signalizacije

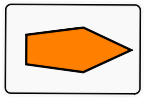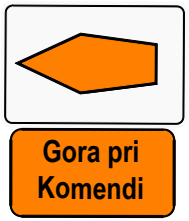004.0305 P.103

zap. št.	stacionaža km	lega	šifra znaka	slika	dimenzija cm	ogrodje (št.drogov, pribl.dolžina)	folija	teren	opomba
	R2–413/1081								
1	1.854	DE	3309		90x60cm	drog	RA2	pločnik/ zelenica	višina postavitve 2.25m
2	1.867	LE	3309–2 4106		90x60cm 60x30cm	drog	RA2	pločnik/ zelenica	višina postavitve 2.25m
	LC–162041								
3	Po risbi		3309–1 4106		45x30cm 45x30cm	drog	RA2	bankina	višina postavitve 2.25m
4	Po risbi	DE	7202 1101 4802		ø=21cm a=60cm 60x30cm	drog	RA2	zelenica	višina postavitve 1.50m





P.103.2 Tabelarični prikaz vertikalne signalizacije

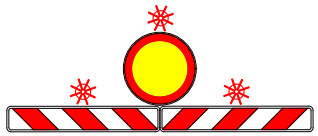004.0305 P.103

št.	stacionaža km	lega	šifra znaka	slika	dimenzija cm	ogrodje (št.drogov, pribl.dolžina)	folija	teren	opomba
	LC–162041								
5	Po risbi	DE	7202 1101 4802		ø=21cm a=60cm 60x30cm	drog	RA2	bankina	višina postavitve 1.50m
6	Po risbi	SR	7201 2202 7101–1 7101		ø=21cm ø=60cm 150x25cm 150x25cm	drog	RA2	cestišče	višina postavitve 1.00m
7	Po risbi	SR	7201 2202 7101–1 7101		ø=21cm ø=60cm 150x25cm 150x25cm	drog	RA2	cestišče	višina postavitve 1.00m
8	Po risbi	LE	7202 1101 4802		ø=21cm a=60cm 60x30cm	drog	RA2	bankina	višina postavitve 1.50m
9	Po risbi		2202 4602		ø=40cm 40x20cm	drog	RA2	bankina	višina postavitve 2.25m

P.103.3 Tabelarični prikaz vertikalne signalizacije

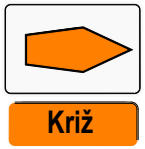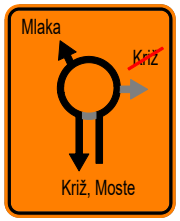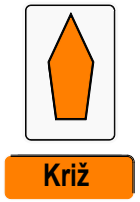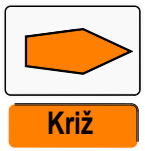
004.0305 P.103

št.	stacionaža km	lega	šifra znaka	slika	dimenzija cm	ogrodje (št.drogov, pribl.dolžina)	folija	teren	opomba
	LC–162042								
10	po risbi		3309 4106		45x30cm 45x20cm	drog	RA2	pločnik/ zelenica	višina postavitve 2.25m
11	Po risbi		3308–3		100x150cm	drog	RA2	pločnik	višina postavitve 2.25m
12	1.867		3309–2 4106		45x30cm 45x20cm	drog	RA2	pločnik/ zelenica	višina postavitve 2.25m
	LC–039122								
13	po risbi		3309 4106		45x30cm 45x20cm	drog	RA2	pločnik/ zelenica	višina postavitve 2.25m


ZAPORA E-7

ceste v naselju z uličnim sistemom - obvoz po vzporednih ulicah

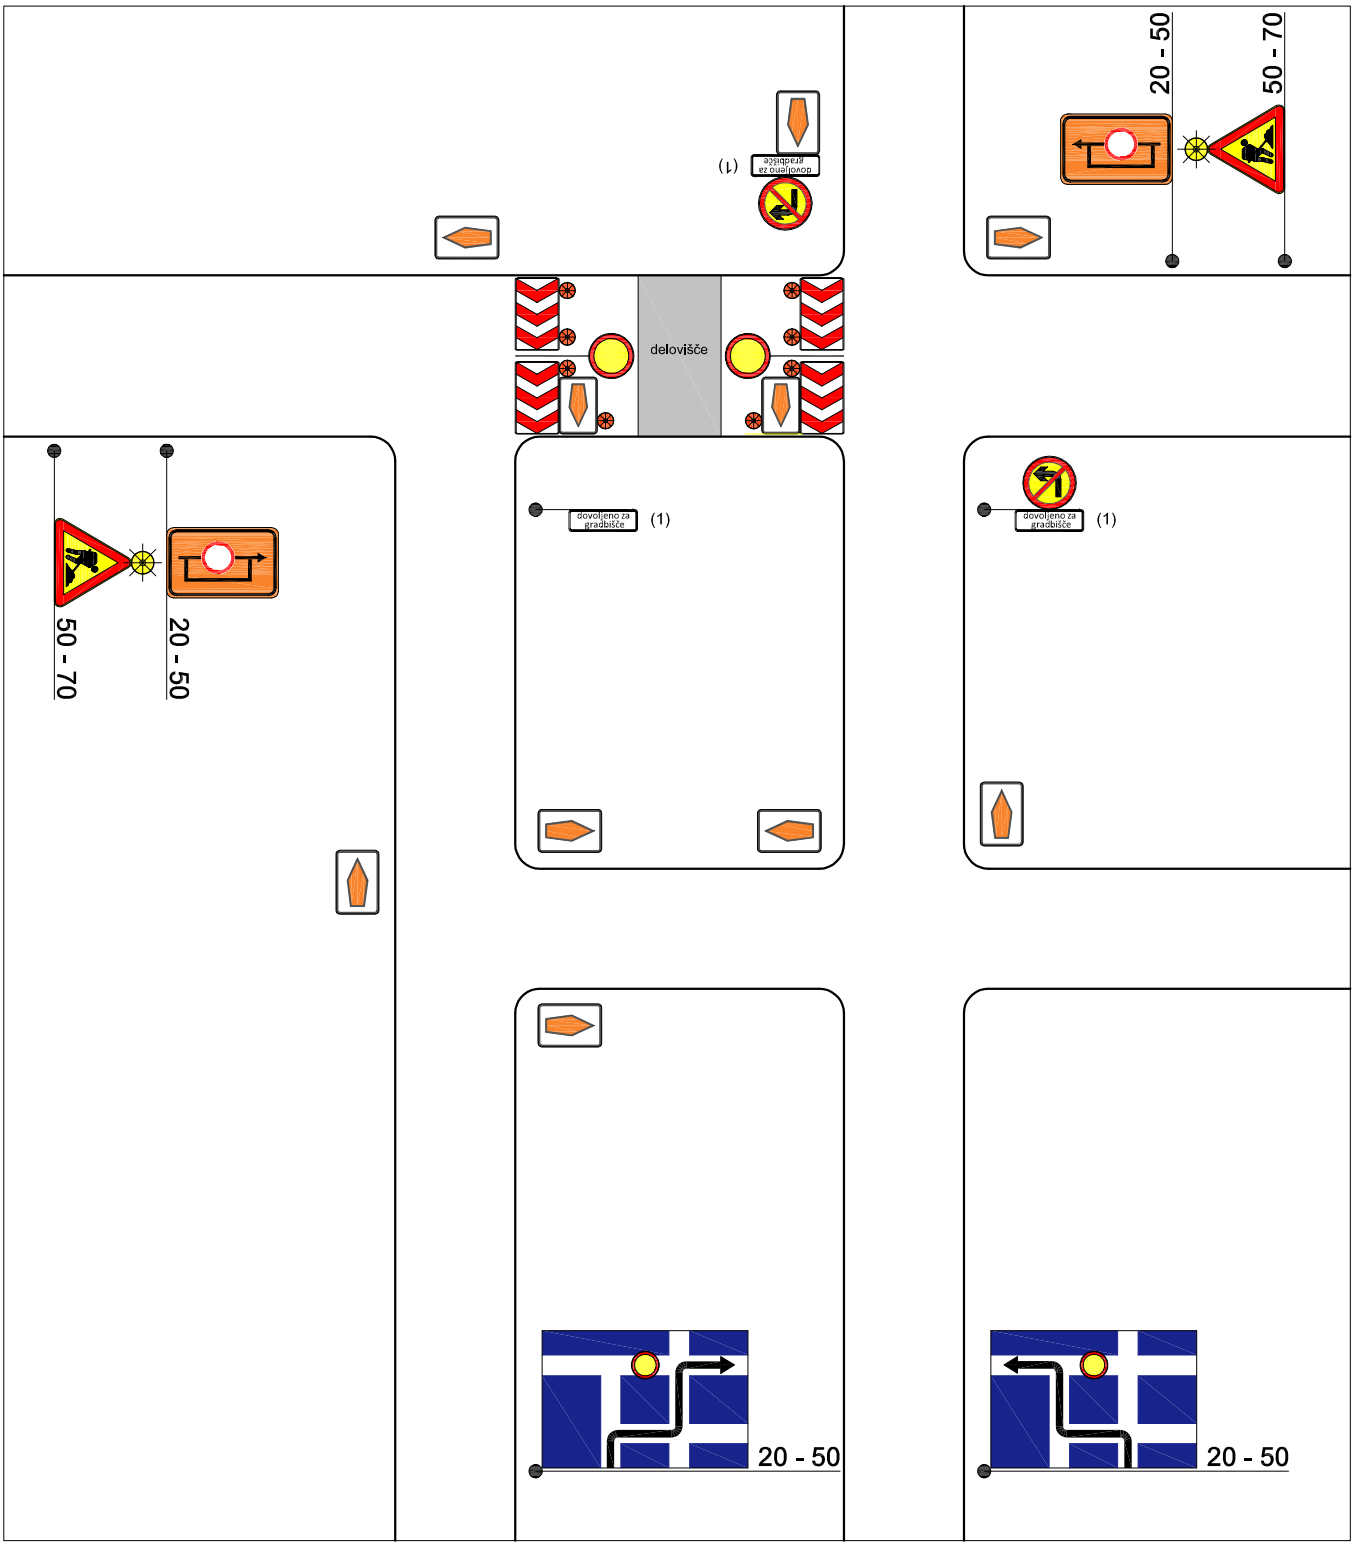
(1) v primeru urejenega gradbiščnega priključka




POSTAVITEV ZNAKOV
OB CESTI

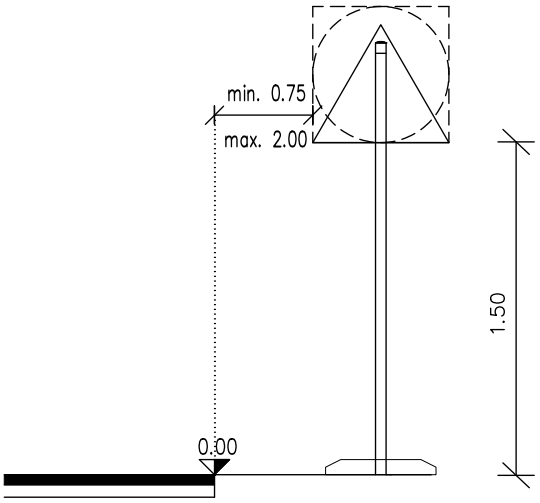


POSTAVITEV ZNAKOV
OB VOZIŠČU Z ROBNIKOM

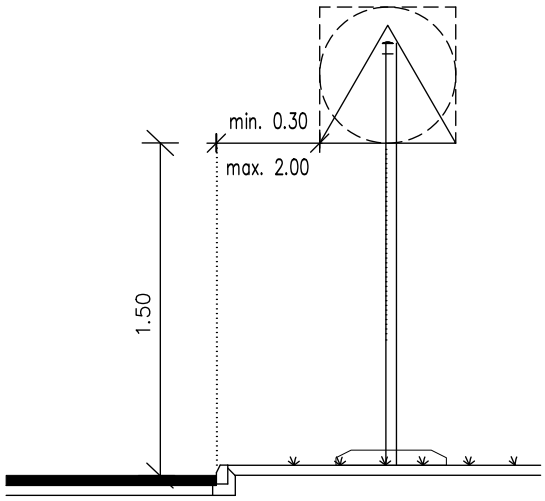

POSTAVITEV ZNAKOV
PRI VARNOSTNI OGRAJI

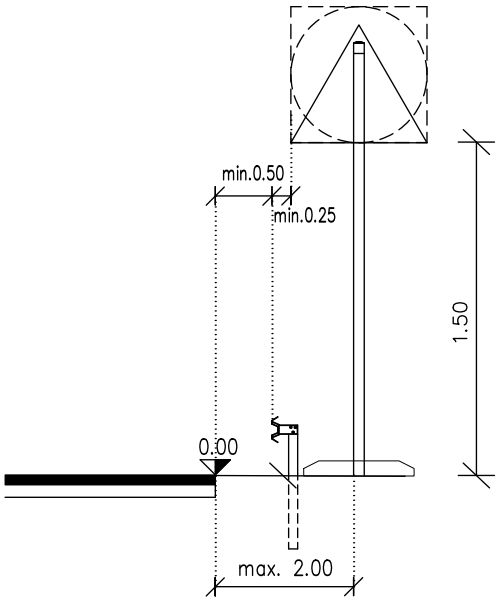

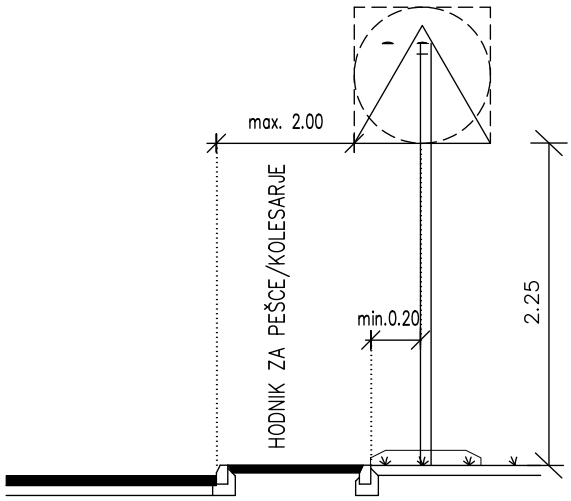POSTAVITEV ZNAKOV
HODNIK ZA PEŠCE/KOLESARJE



MERE SO V METRIH

vsebina risbe:	Detajl postavitve začasnih prometnih znakov		
merilo risbe:	M 1:20	št. risbe:	9/1.G.3

št. odseka:	arhivska št.:	faza/objekt:	šifra risbe:	prostor za črtno kodo:
		004.0305	G.151	