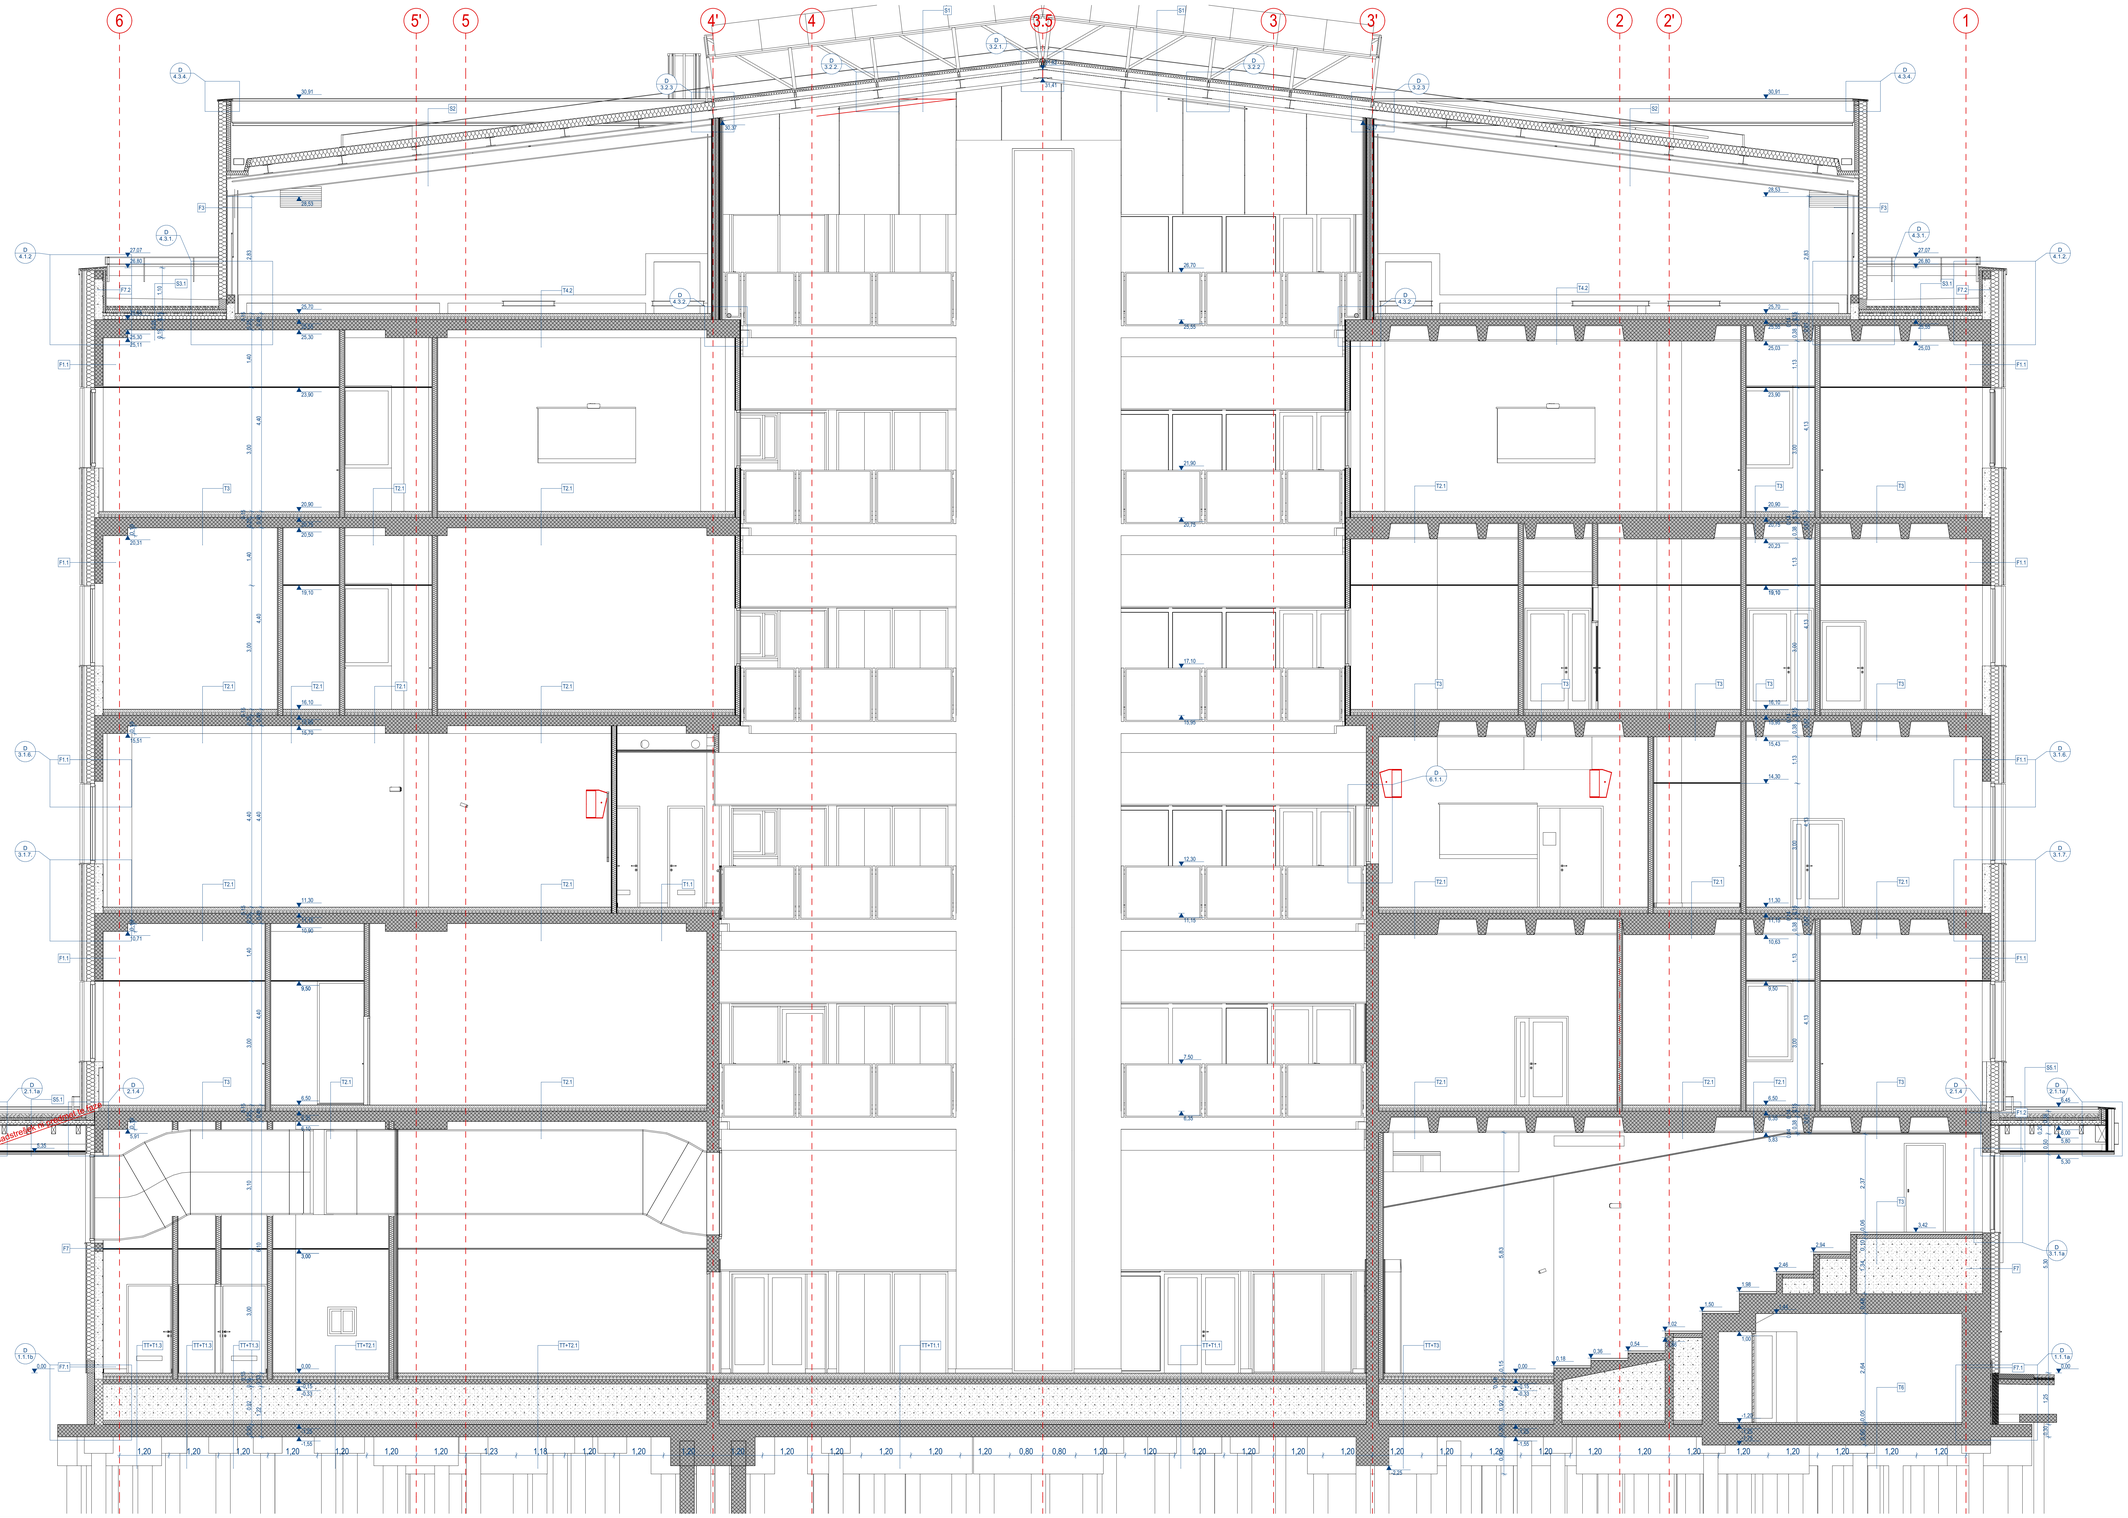

MATERIALI
LEGENDA

armirani beton	masivno zidovje
armirani beton	zelo
les	opeka
lesnocementna plošča	zemlja
jeklo	beton
steklena	kamen
steklena greda	kamen
plošče	hortikultura

NOO | NAČRT ZA OKREVANJE IN ODPORNOST

REPUBLIKA SLOVENIJA
MINISTRSTVO ZA VISOKO ŠOLSTVO, ZNANOST IN INOVACIJE

Financira Evropska unija
NextGenerationEU

Univerza v Ljubljani

Investitor:	Univerza v Ljubljani Kongresni trg 12, 1000 Ljubljana
Naročnik:	UL Veterinarska fakulteta Gerbičeva 60, 1000 Ljubljana
Projektant:	**Arhitektura MJ** projektiranje d.o.o. Kidričeva 74, 1000 Ljubljana e. arhitekturamj@gmail.com t. 031 622 155
Podizvajalci:	
Vrsta projekta:	Mitoš Jeršič, u.d.i.a. — ZAPS A-1237
Pooblaščeni arhitekt:	Mitoš Jeršič, u.d.i.a. — ZAPS A-1237
Sodelavci:	Bojan Fratina, m.i.a.; Matej Tič, m.i.a.; Matic Černi, m.a.a.; Jaka Černigoj, m.i.a.; Jaka Černigoj m.i.a.; Luka Cukjati Dom. ilust.arh.
Načrt:	**NAČRT ARHITEKTURE**
Naziv objekta / Lokacija:	**Veterinarska fakulteta** **Cesta v Mestni log**
Del dokumentacije:	Načrt tehnologije
Naziv / ime:	**Prerez B3-B3**
Vrsta projektne dokumentacije:	PZI — Merilo: 1:50
Št.projekta:	NOVA GRADNJA
Št. načrta:	T - VF - 2015 — Št. projekta: **VF - 2015**
Datum:	marec 2023, dopolnitev november 23 — Izdaja: 1.43