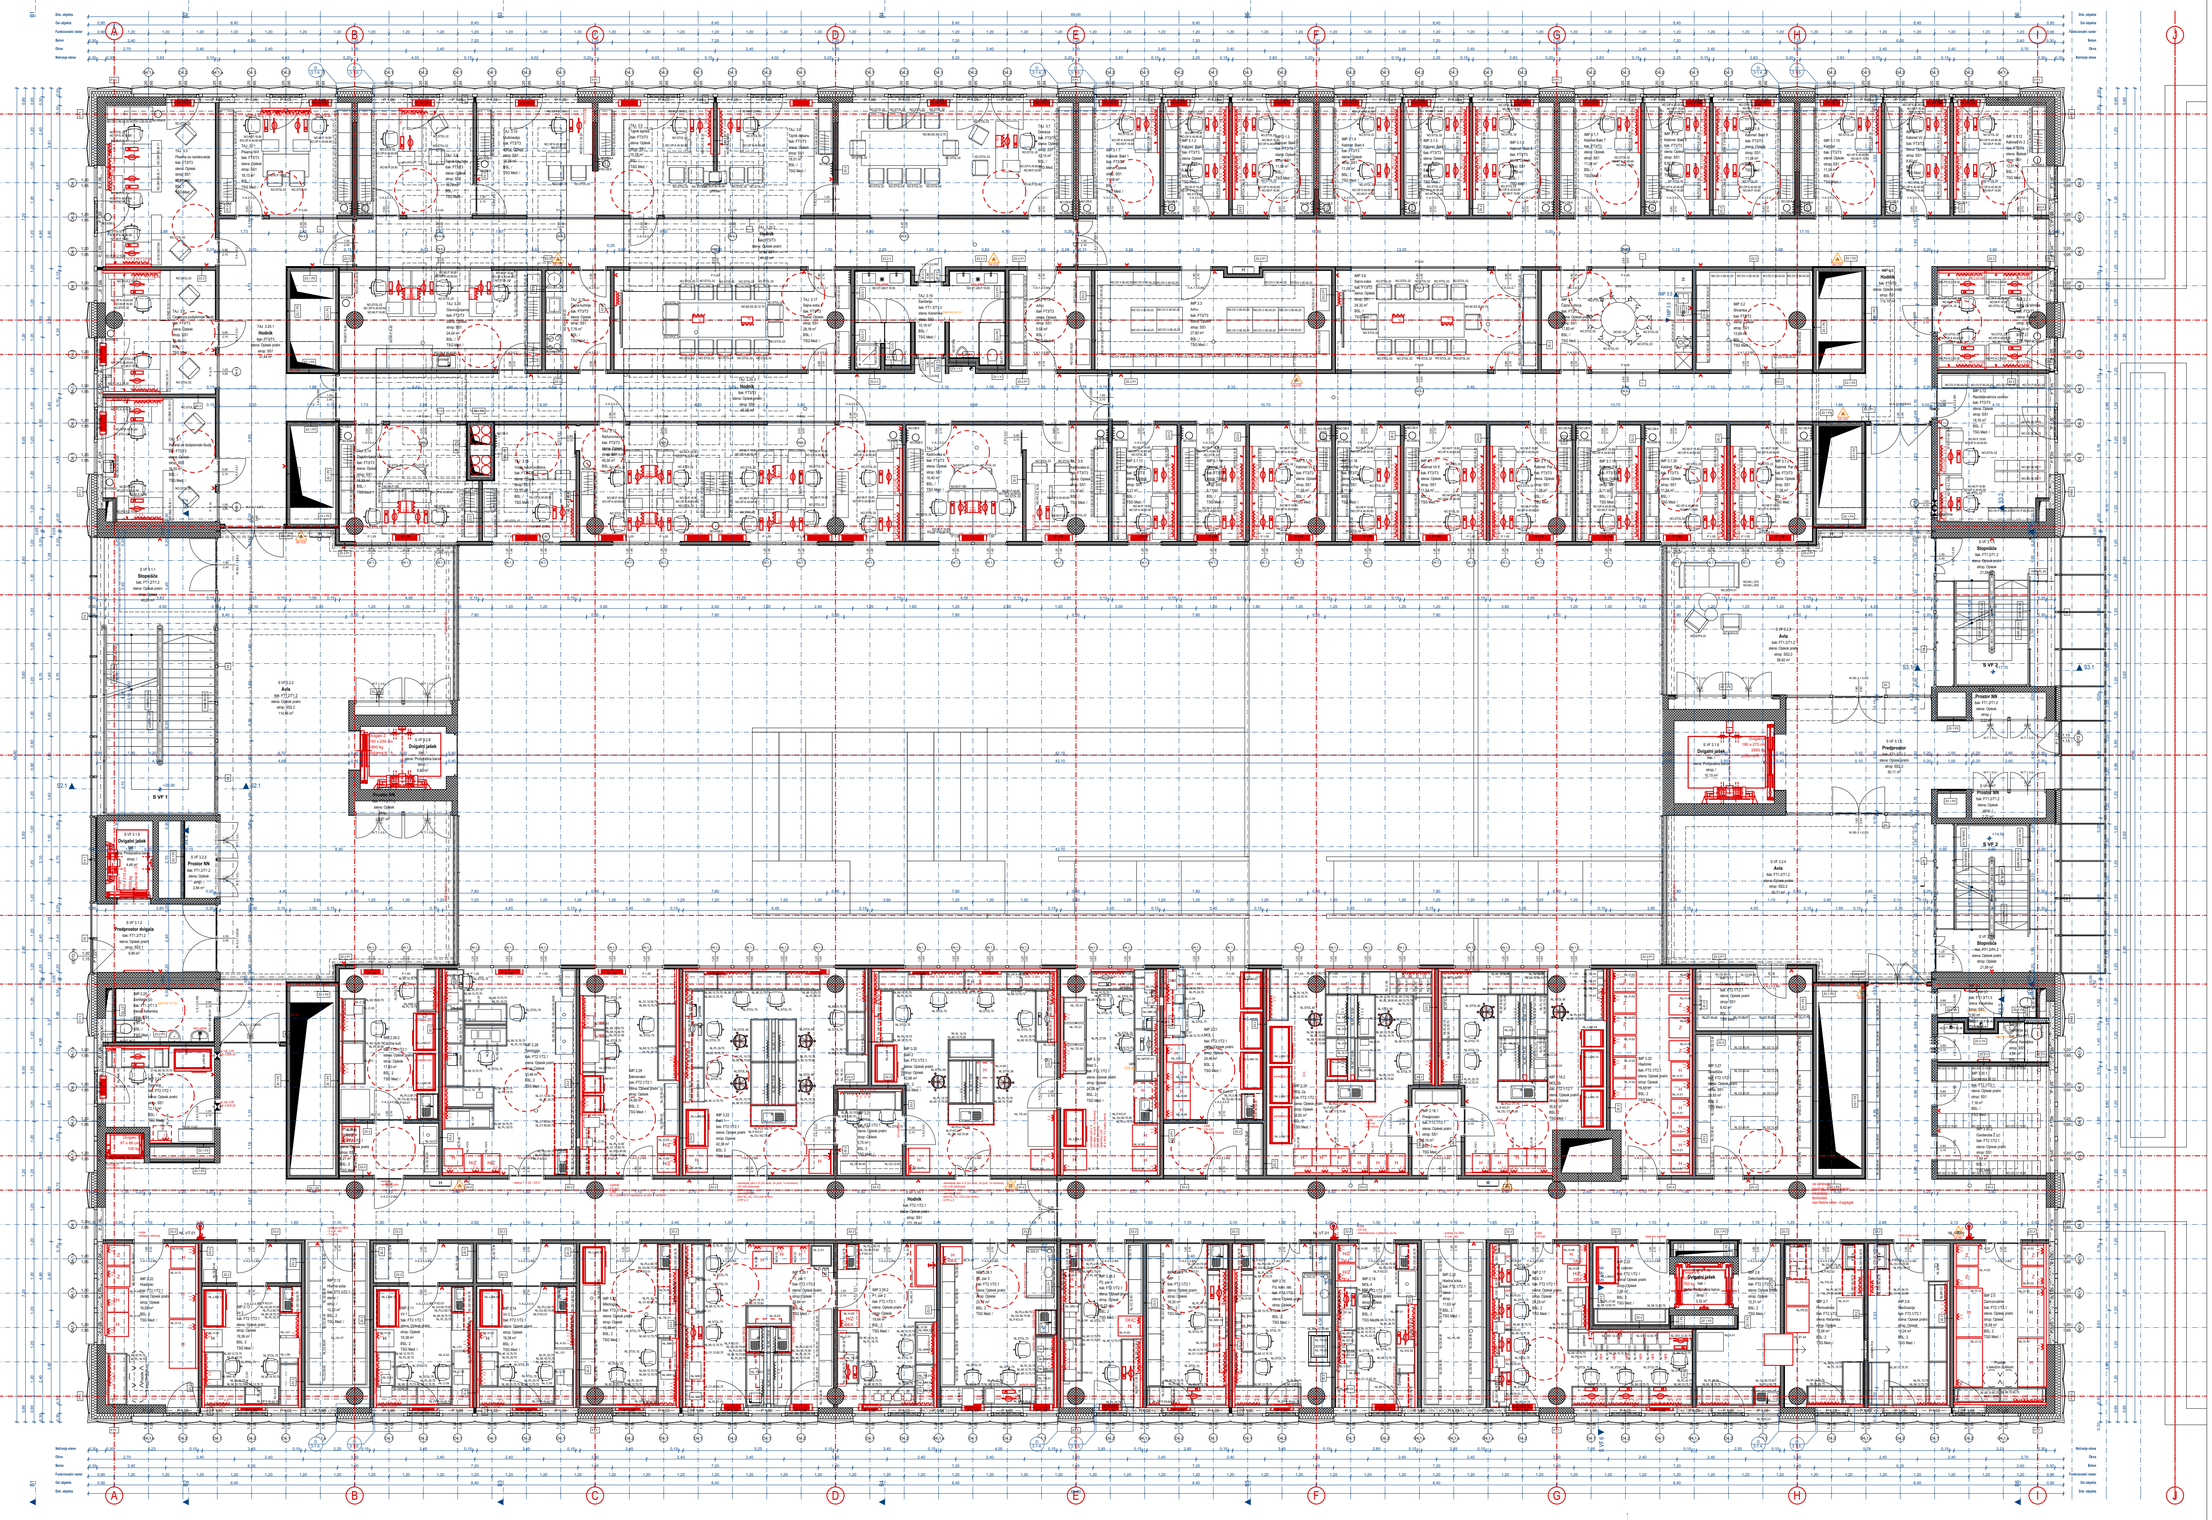

MATERIALI

LEGENDA

- armirani beton
- zidovje
- les
- mavčnokartonska plošča
- omet
- pohištvo
- senčilo/ panel
- ulito
- steklena stena
- leseni panel
- stiropor
- XPS
- penja
- EPS
- Poliol
- Granulat
- Mineralvolna

LEGENDA STROPOV

S01 - vodeči mineralni strop
S02 - vodeči strop iz lesnih vlaken, zvočno absorpcijski
S03 - vodeči strop iz lesnih vlaken, zvočno odbojni
S04 - vodeči mineralni strop za vlažne prostore
S05 - vodeči mineralni strop za zlate prostore
S06 - vodeči mineralni strop za prostore s povečanjo vlago

LEGENDA TLAKOV

FT1.1 - Keramika + estrih
FT1.2 - Keramika na podlogi
FT1.3 - Keramika + ogrevalni estrih
FT2.1 - Linolej
FT2.2 - Linolej + elektroprevodni
FT3 - Parket
FT4 - Kamen
FT5.1 - Poliuretan
FT5.2 - Poliuretan + guma
FT5.3 - Poliuretan + parket

OPIS STEKLENE STENE

PROFILI
Jeklen pocinkan odprtem okvir, kot npr. Navkiti sistem Jansen Economy ali enakovredno, v barvi po izboru projektanta, ali montaži profilov ohrešna vgradba akustičnega lesnotnega traku.

FIKSNA ZASTEKLITEV
Akustično steklo sestavljeno iz dveh plasti: 5 mm stekla + 16 mm + 5 mm stekla, ali enakovredno po izboru projektanta, glej med steklo iz enakih profilov kot okno.

VRATA
PODROBJU: Jeklen pocinkan odprtem, kot npr.: Jansen Jansnet 2 ali enakovredno v odtenku po izboru projektanta, pri

NOO | NAČRT ZA OKREVANJE IN ODPORNOST

REPUBLIKA SLOVENIJA
MINISTRSTVO ZA VISOKO ŠOLSTVO, ZNANOST IN INOVACIJE

Financira Evropska unija
NextGenerationEU

Univerza v Ljubljani

Investitor:	Univerza v Ljubljani Kongresni trg 12, 1000 Ljubljana	
Nosilnik:	UL Veterinarska fakulteta Gerbičeva 60, 1000 Ljubljana	
Projektant:	**Arhitektura MJ** projektni biro d.o.o. Kolarjeva 7A, 1000 Ljubljana e: arhitekturamj@gmail.com t: 051 822 105	
Podizvajalec:		
Ime:		Id. št.: Podpis:
Vodja projekta:	Miloš Jeršič, u.d.i.a.	ZAPS A-1237
Pooblaščeni arhitekt:	Miloš Jeršič, u.d.i.a.	ZAPS A-1237
Izdelali:	Bojan Fratina, m.i.a. Matej Tili, m.i.a. Matic Černiv, m.i.a. Jaka Černigoj, m.i.a. Jaka Černigoj m.i.a. Luka Čalasan Dorn, štud.arh.	

Načrt:

NAČRT ARHITEKTURE

Naziv objekta / Lokacija:	**Veterinarska fakulteta** **Cesta v Mestni log**
Del objekta/sistem:	Načrt tehnologije
Naslov risbe:	**Pregledni tloris 3.nadstropja - Fakulteta**
Vrsta projektne dokumentacije:	PZI — Merilo: 1:100
Za gradnjo:	NOVA GRADNJA
Št. načrta:	T - VF - 2015 — Št. projekta: **VF - 2015**
Datum:	marec 2023, dopolnitev november — Št. liste: 1.6