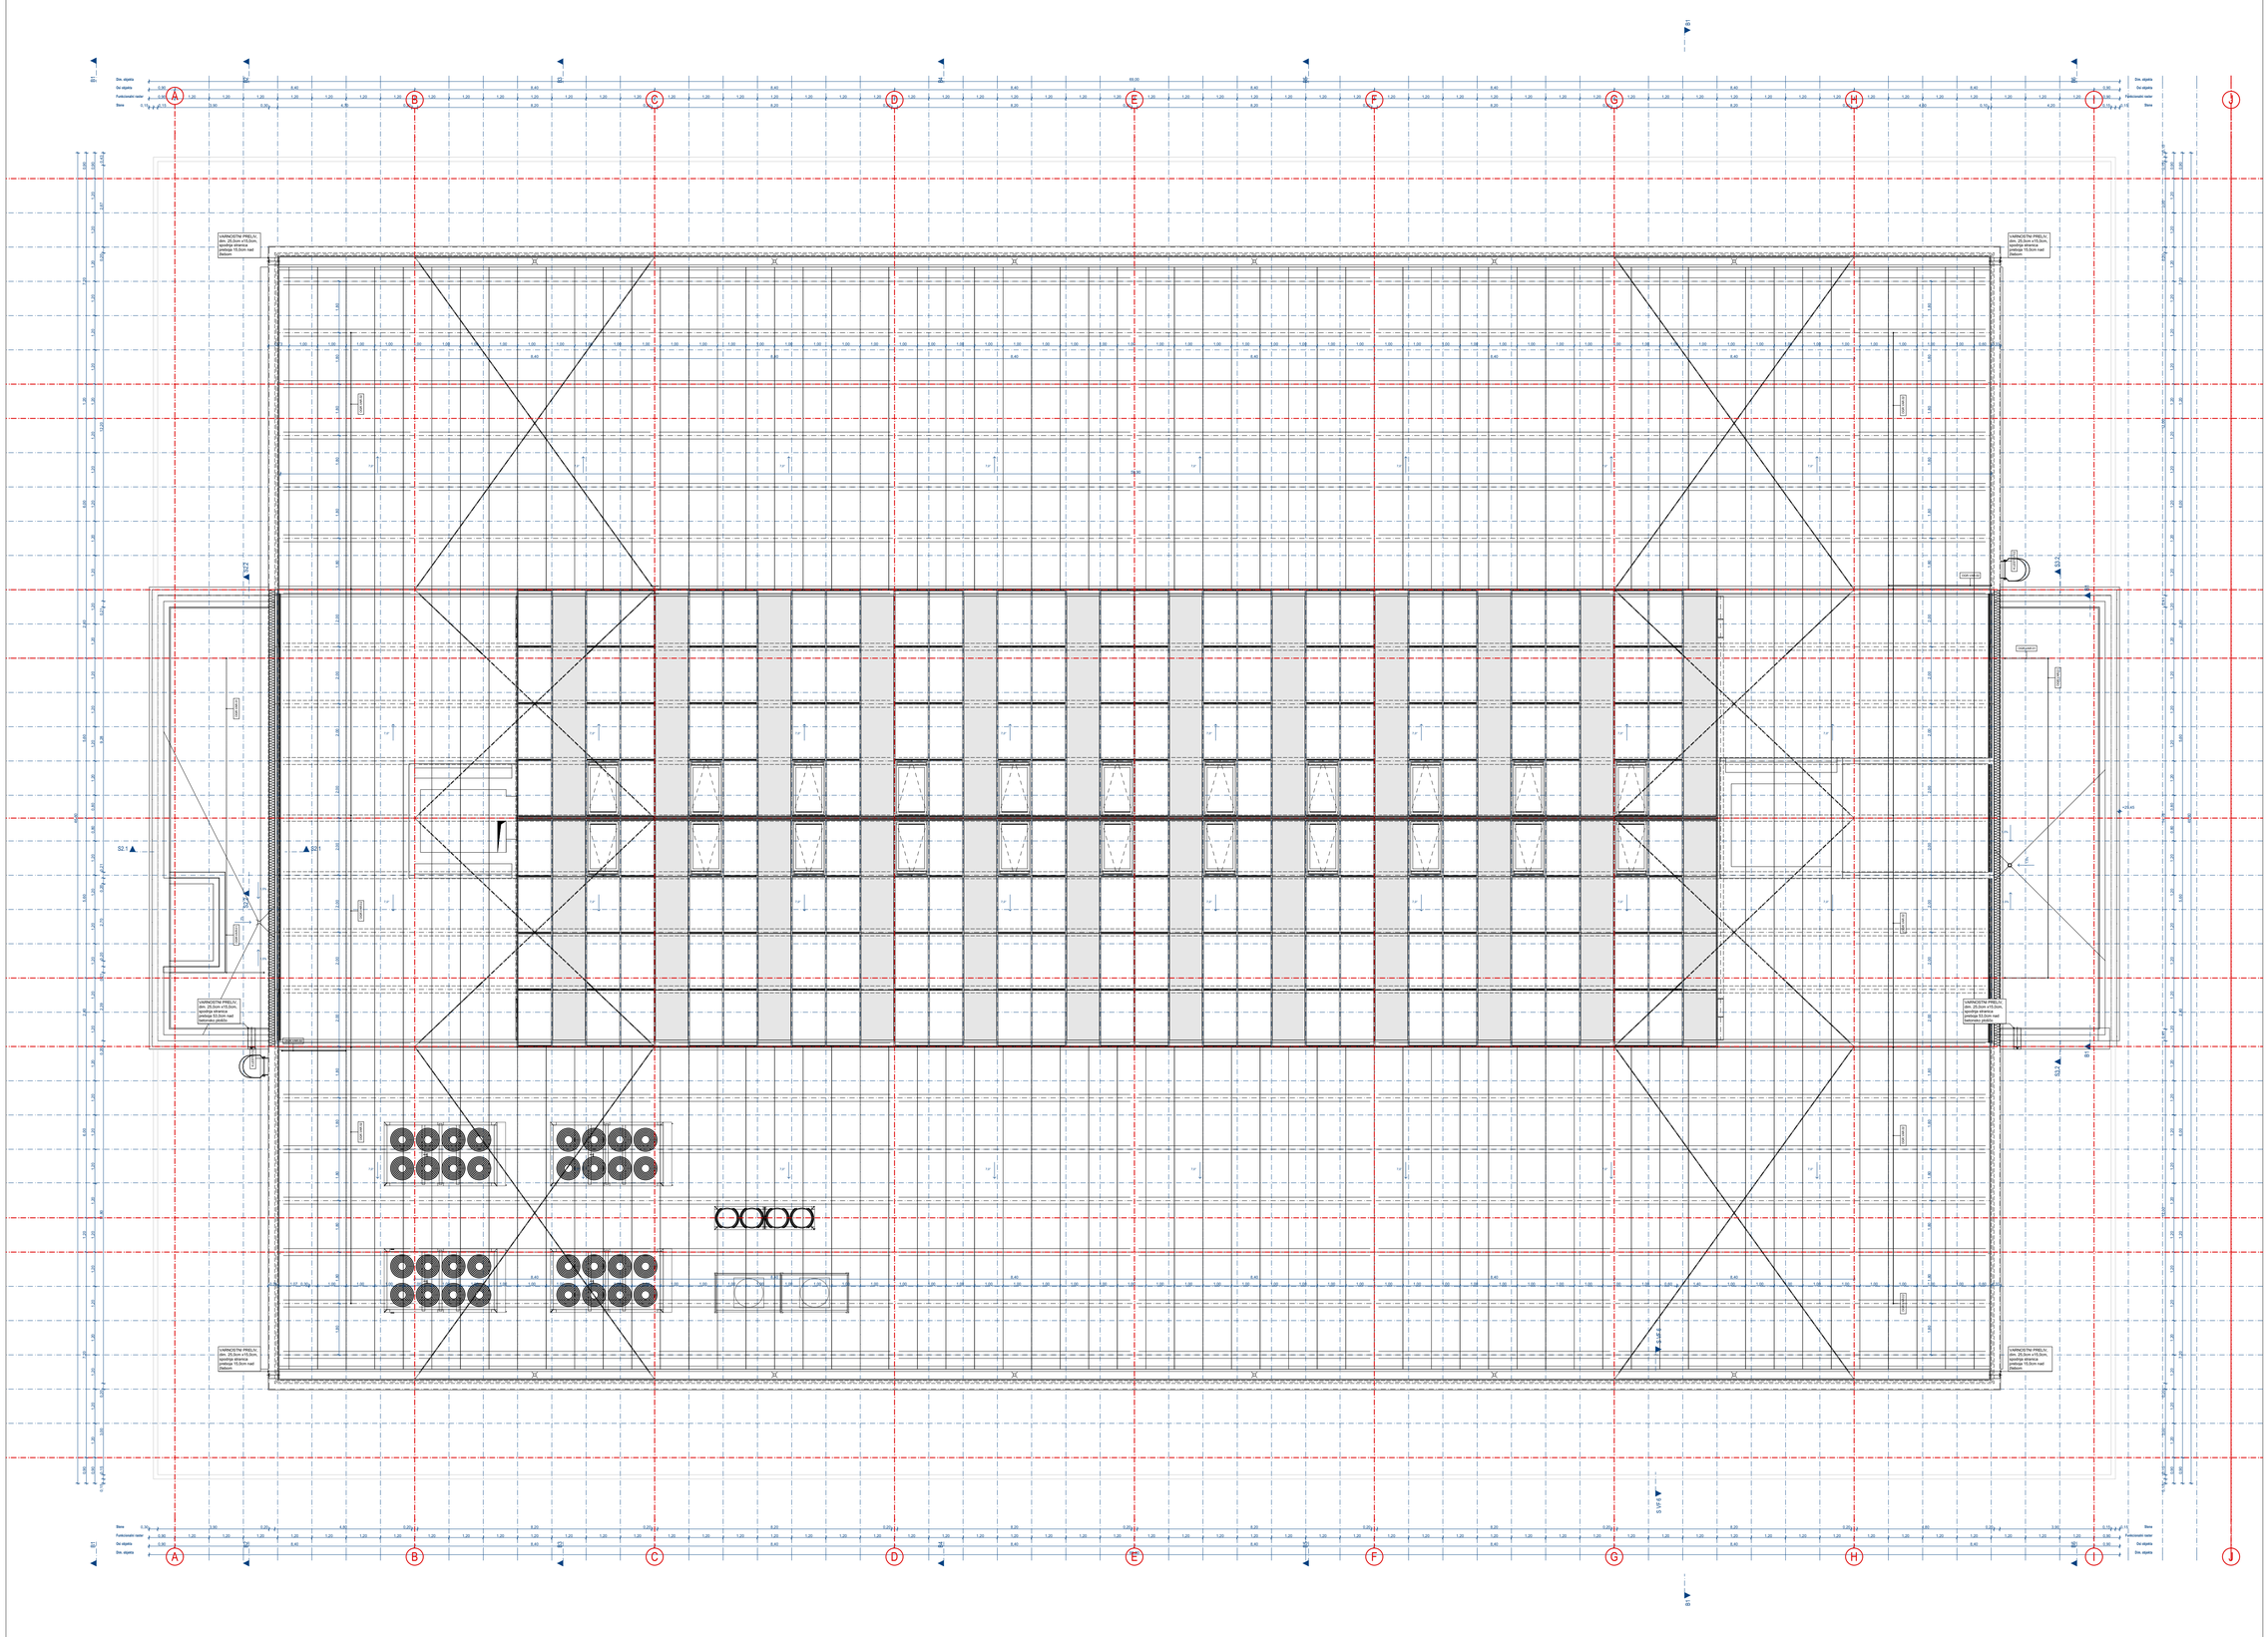

MATERIALI

LEGENDA

- armirani beton
- pomičelon
- les
- mavčnokartonska plošča
- jeklo
- gradivna
- vertikal panel
- pilo
- mineralna volna
- EPS
- XPS
- Zemlja
- Zidak
- Proiec
- Granuc
- Hidroizolacija
- zidarsko delo
- tesarsk pane

LEGENDA STROPOV

SS1 – radirski mineralni strop
SS2 – radirski strop iz lesnih vlaken, zvočno absorpcijski
SS3 – radirski strop iz lesnih vlaken, zvočno odbojni
SS4 – radirski mineralni strop za fiksne predelne stene
SS5 – radirski lesnobetonski strop za fiksne predelne
SS6 – radirski mineralni strop za prhliene s povečanjo vlago

LEGENDA TLAKOV

PT1.1 – Keramika v avlah
PT1.2 – Keramika na stopnišču
PT1.3 – Keramika v sanitarijah
PT2 – Linolej
PT2.2 – Enomac elektroprevodni
PT3 – Parket
PT4 – Beton
PT5.1 – Poliuretan
PT5.2 – Poliuretan + guma
PT5.3 – Poliuretan + pena

NOO | NAČRT ZA OKREVANJE IN ODPORNOST

REPUBLIKA SLOVENIJA
MINISTRSTVO ZA VISOKO ŠOLSTVO, ZNANOST IN INOVACIJE

Financira Evropska unija
NextGenerationEU

Univerza v Ljubljani

Investitor:	Univerza v Ljubljani Kongresni trg 12, 1000 Ljubljana
Naročnik:	UL Veterinarska fakulteta Gerbičeva 60, 1000 Ljubljana
Projektant:	**Arhitektura MJ** projektivni biro d.o.o. Kolodvorska 7A, 1000 Ljubljana e: arhitekturamj@gmail.com t: 051 622 105
Pooblaščenec:	
Ime:	Id. št.: Podpis:
Vodja projekta:	Miloš Jeftić, u.d.i.a. ZAPS A-1237
Pooblaščeni arhitekt:	Miloš Jeftić, u.d.i.a. ZAPS A-1237
Izdelal:	Bojan Fratina, m.i.a. Matej Till, m.i.a. Matic Čerin, m.i.a. Jaka Čemigoj, m.i.a. Jaka Čemigoj m.i.a. Luka Čalasan Dorn, štud.arh.

Načrt:

NAČRT ARHITEKTURE

Naziv objekta / Lokacija:	**Veterinarska fakulteta** **Cesta v Mestni log**
Del objekta/sistem:	Načrt tehnologije
Naslov risbe:	**Tloris strehe - Fakulteta**
Vrsta projektne dokumentacije:	PZI Merilo: 1:100
Za gradnjo:	NOVA GRADNJA
Št. načrta:	T - VF - 2015 Št. projekta: **VF - 2015**
Datum:	marec 2023, dopolnitev november Št. lista: 1.9