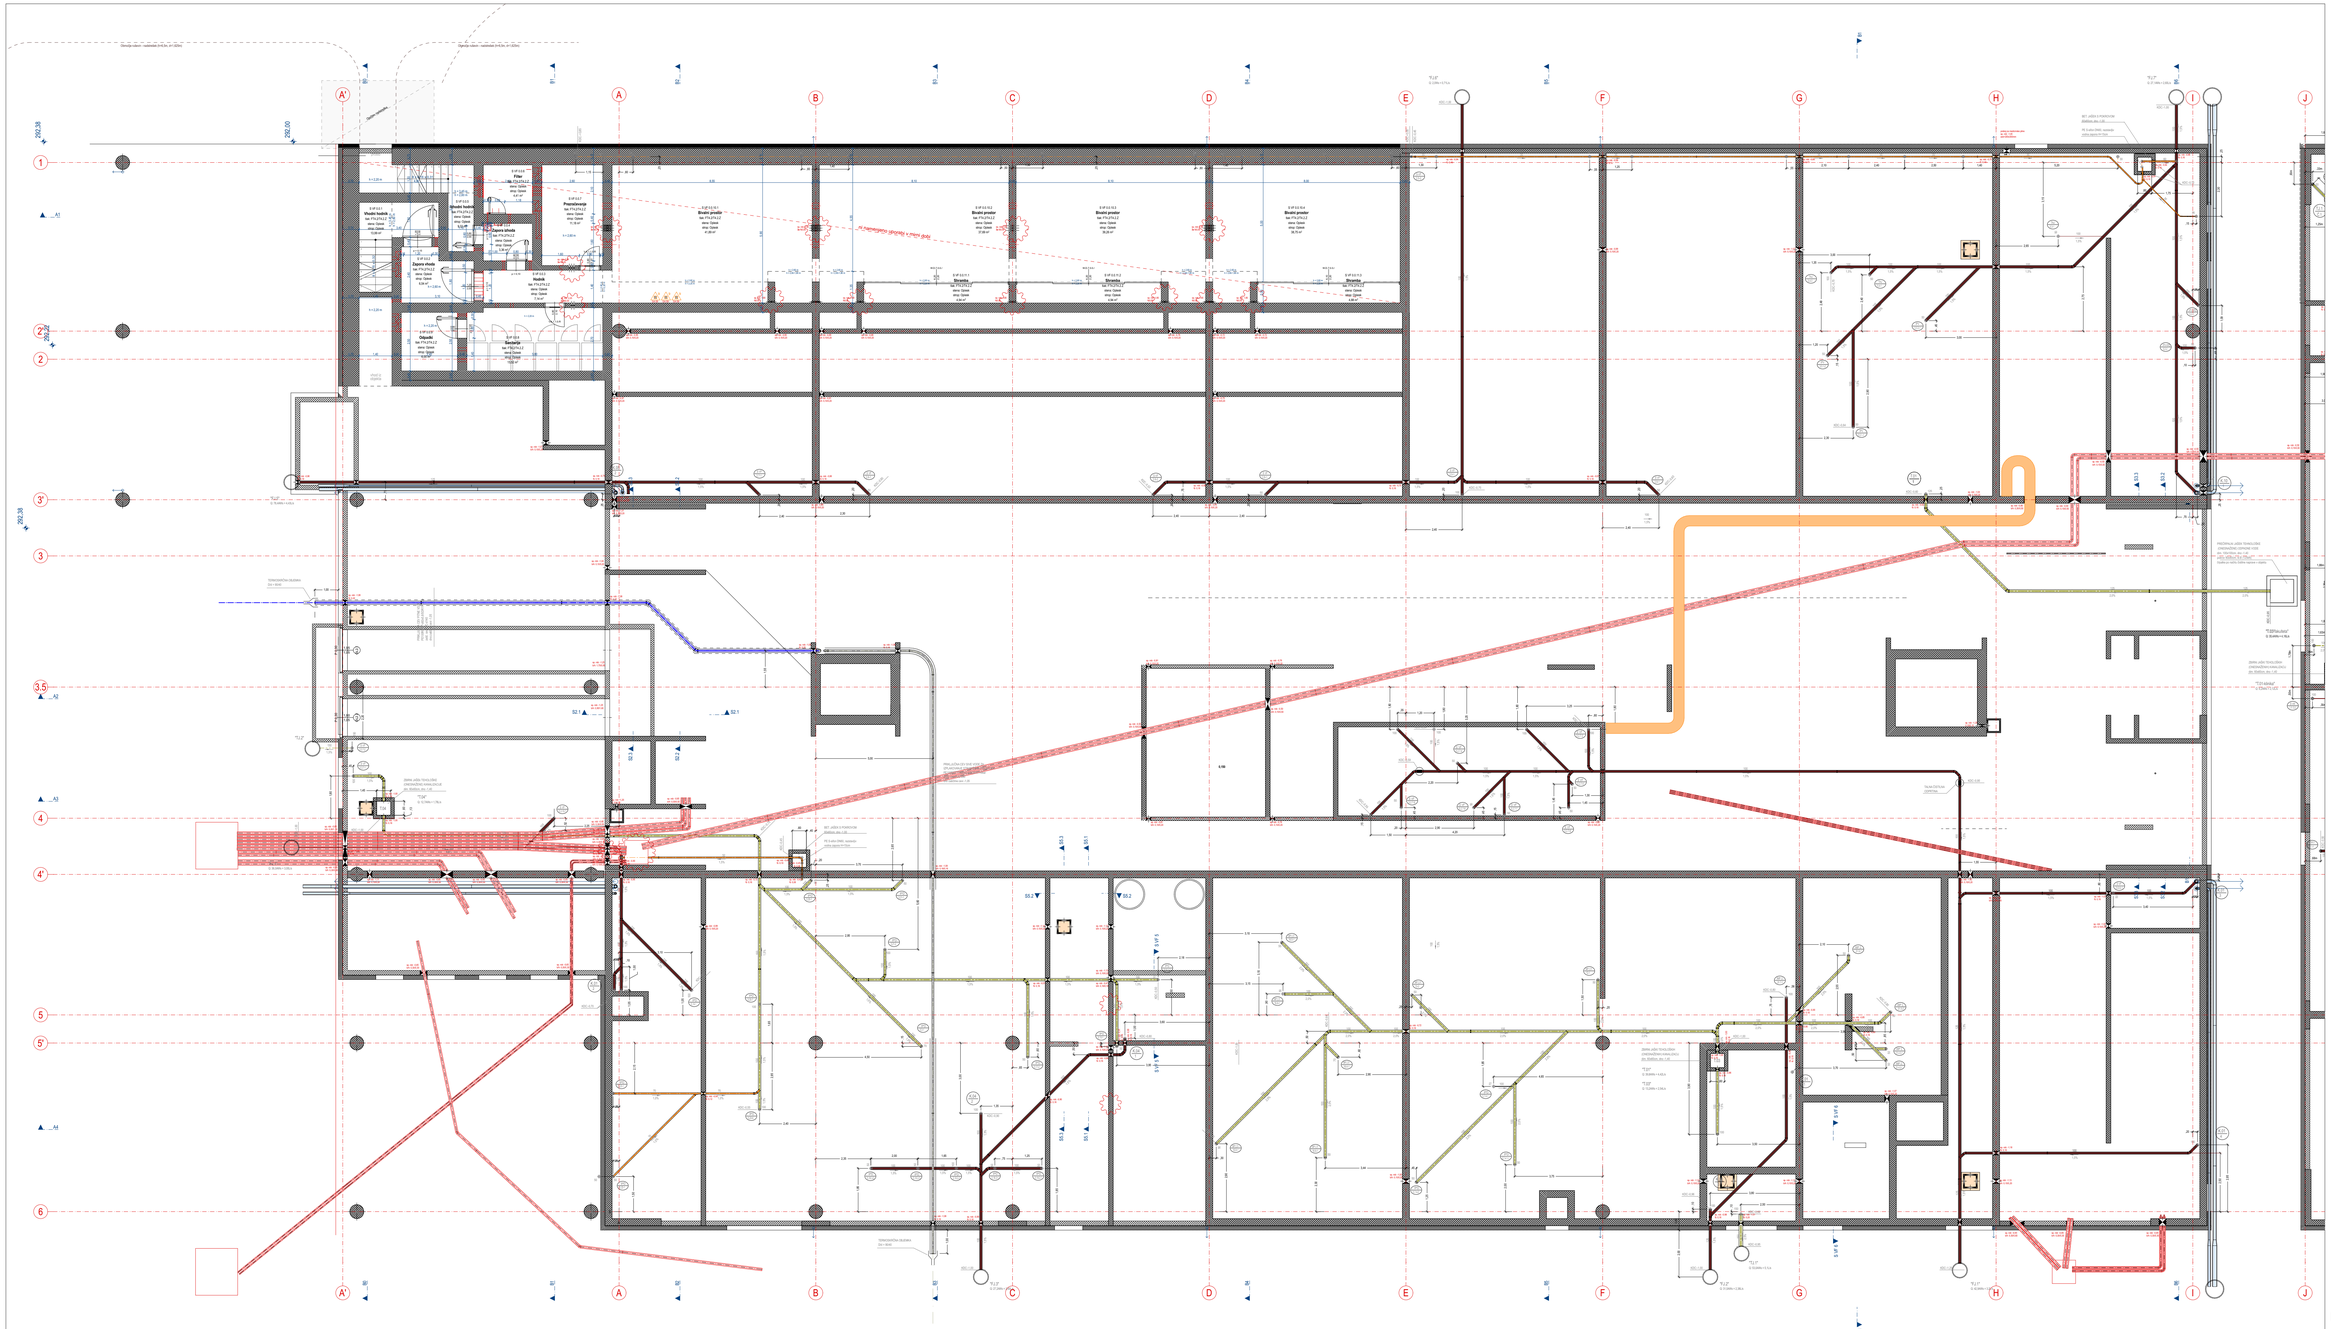

NOO | NAČRT ZA OKREVANJE IN ODPORNOST

REPUBLIKA SLOVENIJA
MINISTRSTVO ZA VISOKO ŠOLSTVO, ZNANOST IN INOVACIJE

Financira Evropska unija
NextGenerationEU

Univerza v Ljubljani

Investitor: Univerza v Ljubljani
Kongresni trg 12, 1000 Ljubljana

Naročnik: UL Veterinarska fakulteta
Gerbičeva 60, 1000 Ljubljana

Projektant: **Arhitektura MJ**
projektni biro d.o.o.
Kolodvorska 7A, 1000 Ljubljana
e. arhitekturamj@gmail.com
t. 051 622 105

Podizvajalci:

Vrsta	Ime	Id. št.	Podpis
Vodja projekta:	Miloš Jeršič, u.d.i.a.	ZAPS A-1237	
Pooblaščen arhitekt:	Miloš Jeršič, u.d.i.a.	ZAPS A-1237	
Izdelali:	Bojan Fratina, m.i.a. Matej Cerin, m.i.a. Jaka Cernigoj m.i.a.	Matej Till, m.i.a. Jaka Černigoj, m.i.a. Luka Čalasan Dom, tlsd.arh.	

Načrt: **NAČRT ARHITEKTURE**

Naziv objekta / Lokacija: **Veterinarska fakulteta**
Cesta v Mestni log

Del objekta/sklop: Načrt tehnologije

Naziv načrta:
Pregledni tloris tem. nastavkov in zakl. - Fakulteta

Vrsta projektne dokumentacije:	PZI	Merilo	1:100
Za gradnjo:	NOVA GRADNJA		
Št. načrta:	T - VF - 2015	Št. projekta	VF - 2015
Datum:	marec 2023, dopolnitev novembra, leto		T.1