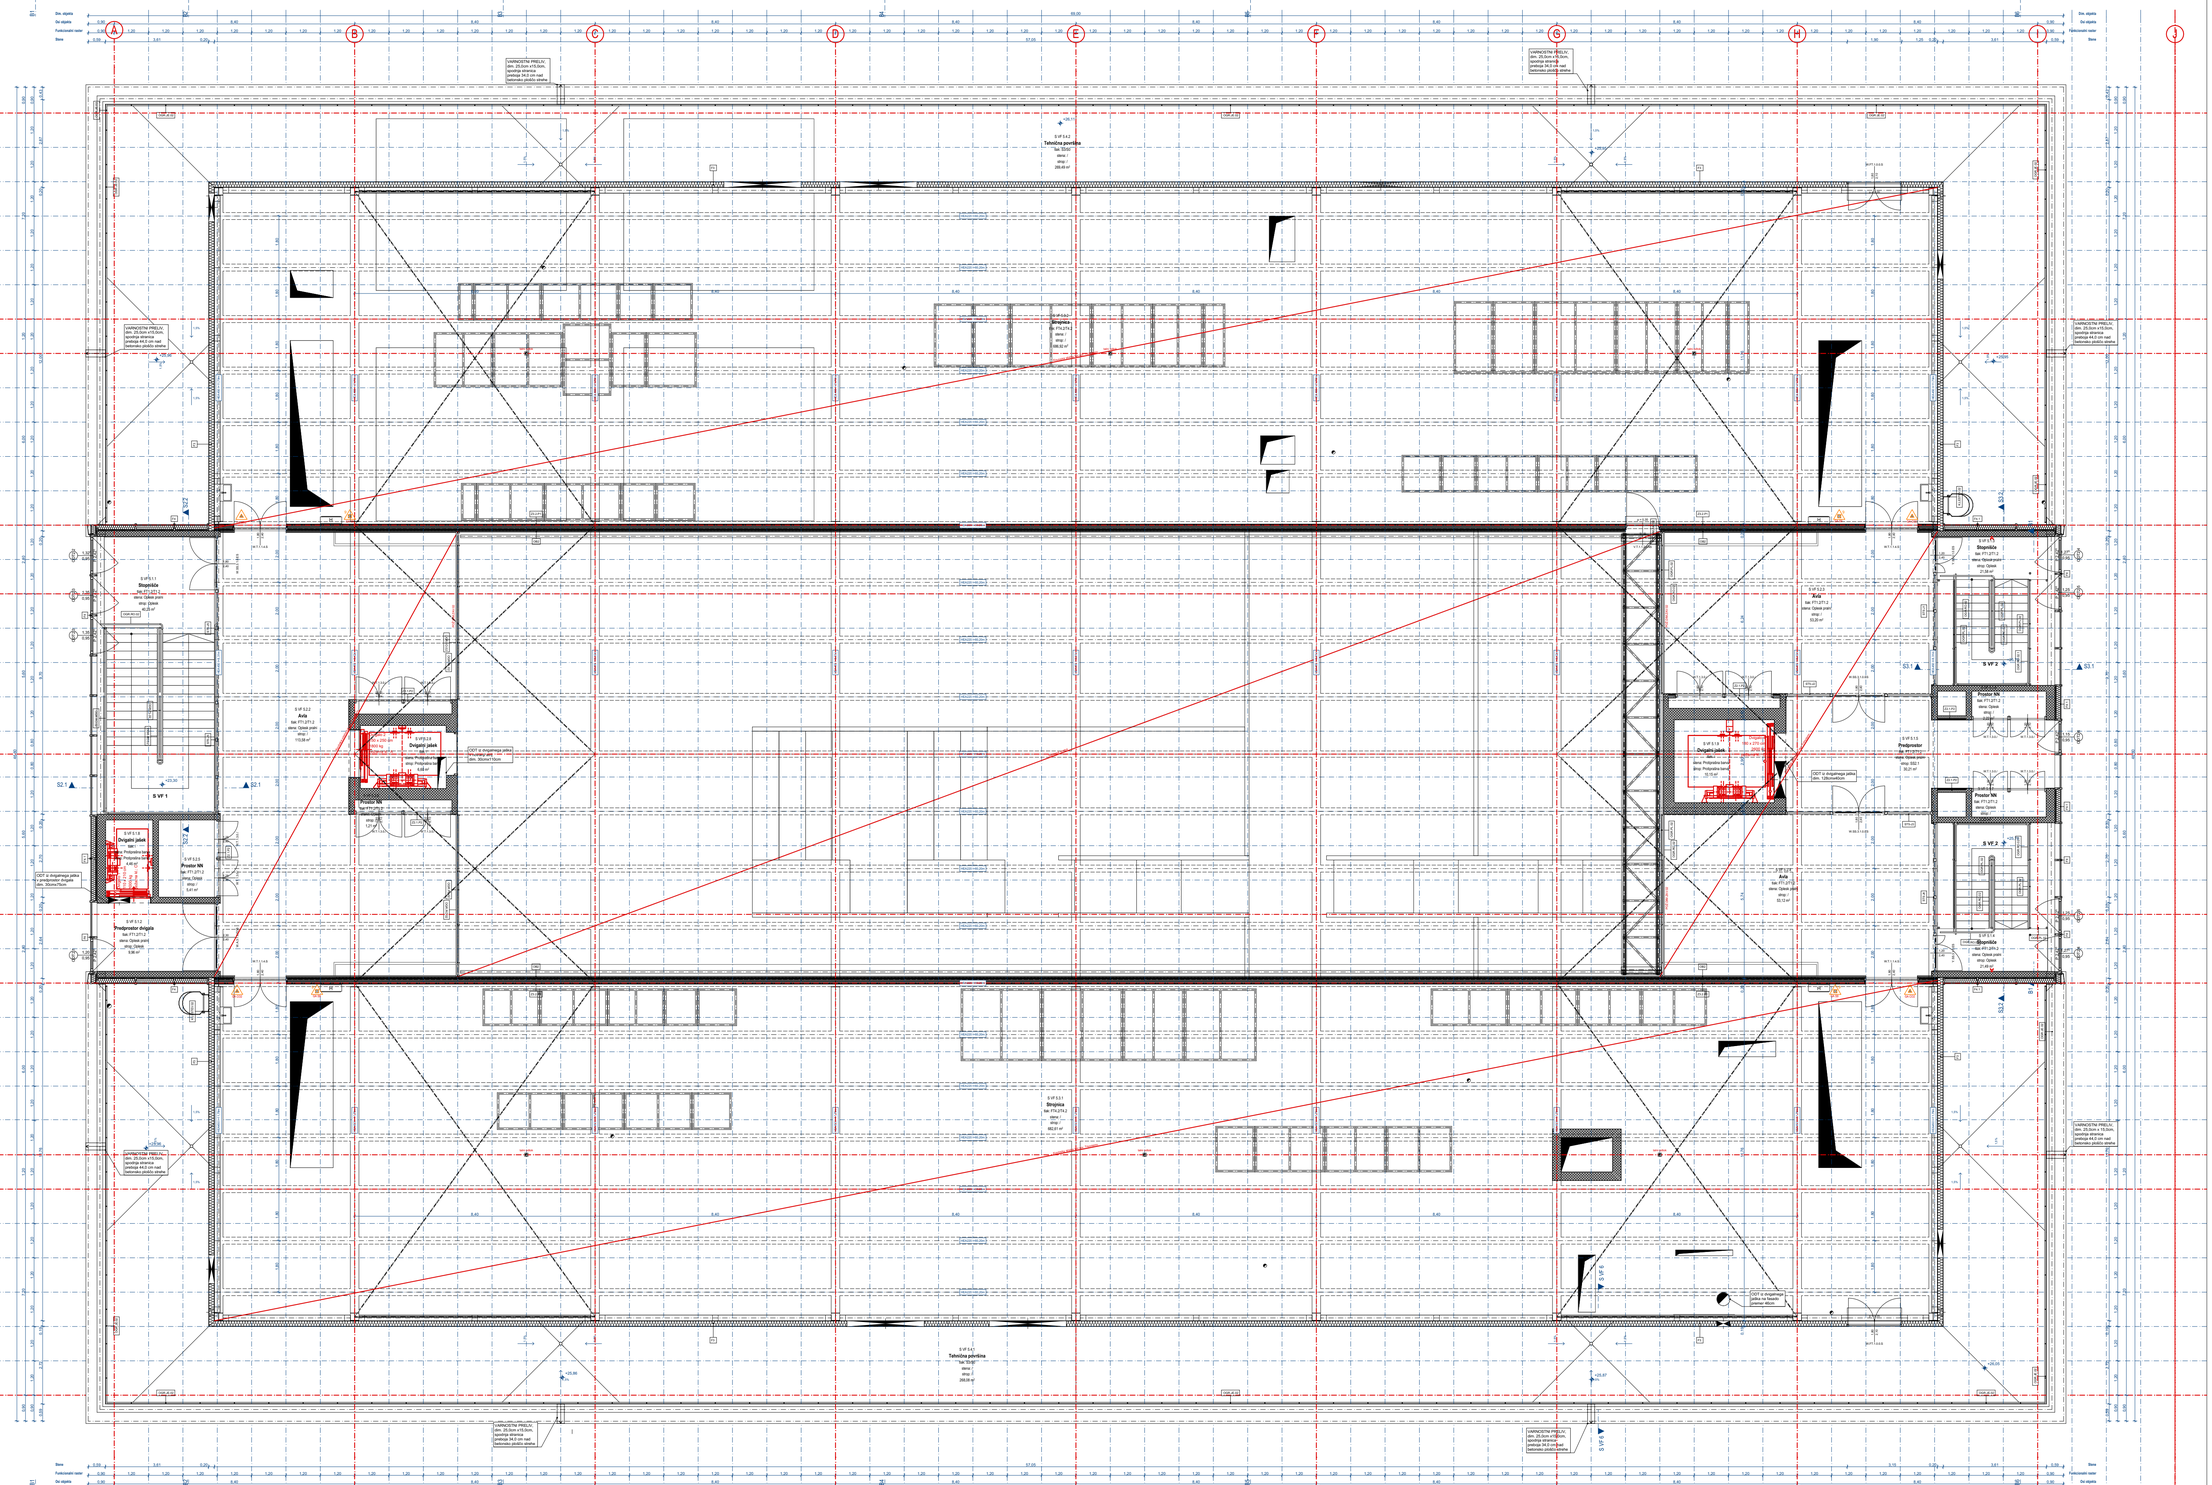

MATERIALI

LEGENDA

- armirani beton
- pomivalon
- les
- mavčnokartonska plošča
- zidak
- pohvinka
- vertikal panel
- pilo
- mineralna volna
- EPS
- XPS
- Zemlja
- Estrih
- Podlaz
- Granuz
- Hidroizolacija
- stekleno steno
- Tesnilni panel

LEGENDA STROPOV

SS1 - radirski mineralni strop
SS2 - radirski strop iz lesnih oblaen, zvočno absorpcijski
SS3 - radirski strop iz lesnih oblaen, zvočno odbojni
SS4 - radirski mineralni strop za zunanje površine nadstrešnic
SS5 - radirski lesnatni strop za fiste prostore
SS6 - radirski mineralni strop za prostore s povečanjo vlago

LEGENDA TLAKOV

PT1.1 - Keramika v prodih
PT1.2 - Keramika na dvigalnih
PT1.3 - Keramika v senčanjah
PT2 - Parket
PT2.2 - Enomac elektrogravurin
PT3 - Parket
PT4 - Betonski
PT5.1 - Poliuretan
PT5.2 - Poliuretan + guma
PT5.3 - Poliuretan + pena

NOO | NAČRT ZA OKREVANJE IN ODPORNOST

REPUBLIKA SLOVENIJA
MINISTRSTVO ZA VISOKO ŠOLSTVO, ZNANOST IN INOVACIJE

Financira Evropska unija
NextGenerationEU

Univerza v Ljubljani

Investitor:	Univerza v Ljubljani Kongresni trg 12, 1000 Ljubljana
Naročnik:	UL Veterinarska fakulteta Gerbičeva 60, 1000 Ljubljana
Projektant:	**Arhitektura MJ** projektivni biro d.o.o. Kobarjeva 7A, 1000 Ljubljana e. arhitekturamj@gmail.com t. 051 622 155

Pooblaščeni:

Ime:		Id. št.:	Podpis:
Vodja projekta:	Miloš Jeftić, u.d.i.a.	ZAPS A-1237	
Pooblaščeni arhitekt:	Miloš Jeftić, u.d.i.a.	ZAPS A-1237	
Izdelali:	Bojan Frelina, m.i.a. Matic Černigoj, m.i.a. Jaka Černigoj m.i.a.	Matej Tič, m.i.a. Jaka Černigoj, m.i.a. Luka Čalasan Dom, štud.arh.	

Načrt:

NAČRT ARHITEKTURE

Naziv objekta / Lokacija:	**Veterinarska fakulteta** **Cesta v Mestni log**
Del objekta/sistem:	Načrt tehnologije

Naslov risbe:

Pregledni tloris tehnične etaže - Fakulteta

Vrsta projektne dokumentacije:	PZI	Merilo:	1:100
Za gradnjo:	NOVA GRADNJA		
Št. načrta:	T - VF - 2015	Št. projekta:	**VF - 2015**
Datum:	marec 2023, dopolnitev november	Št. lista:	1.8