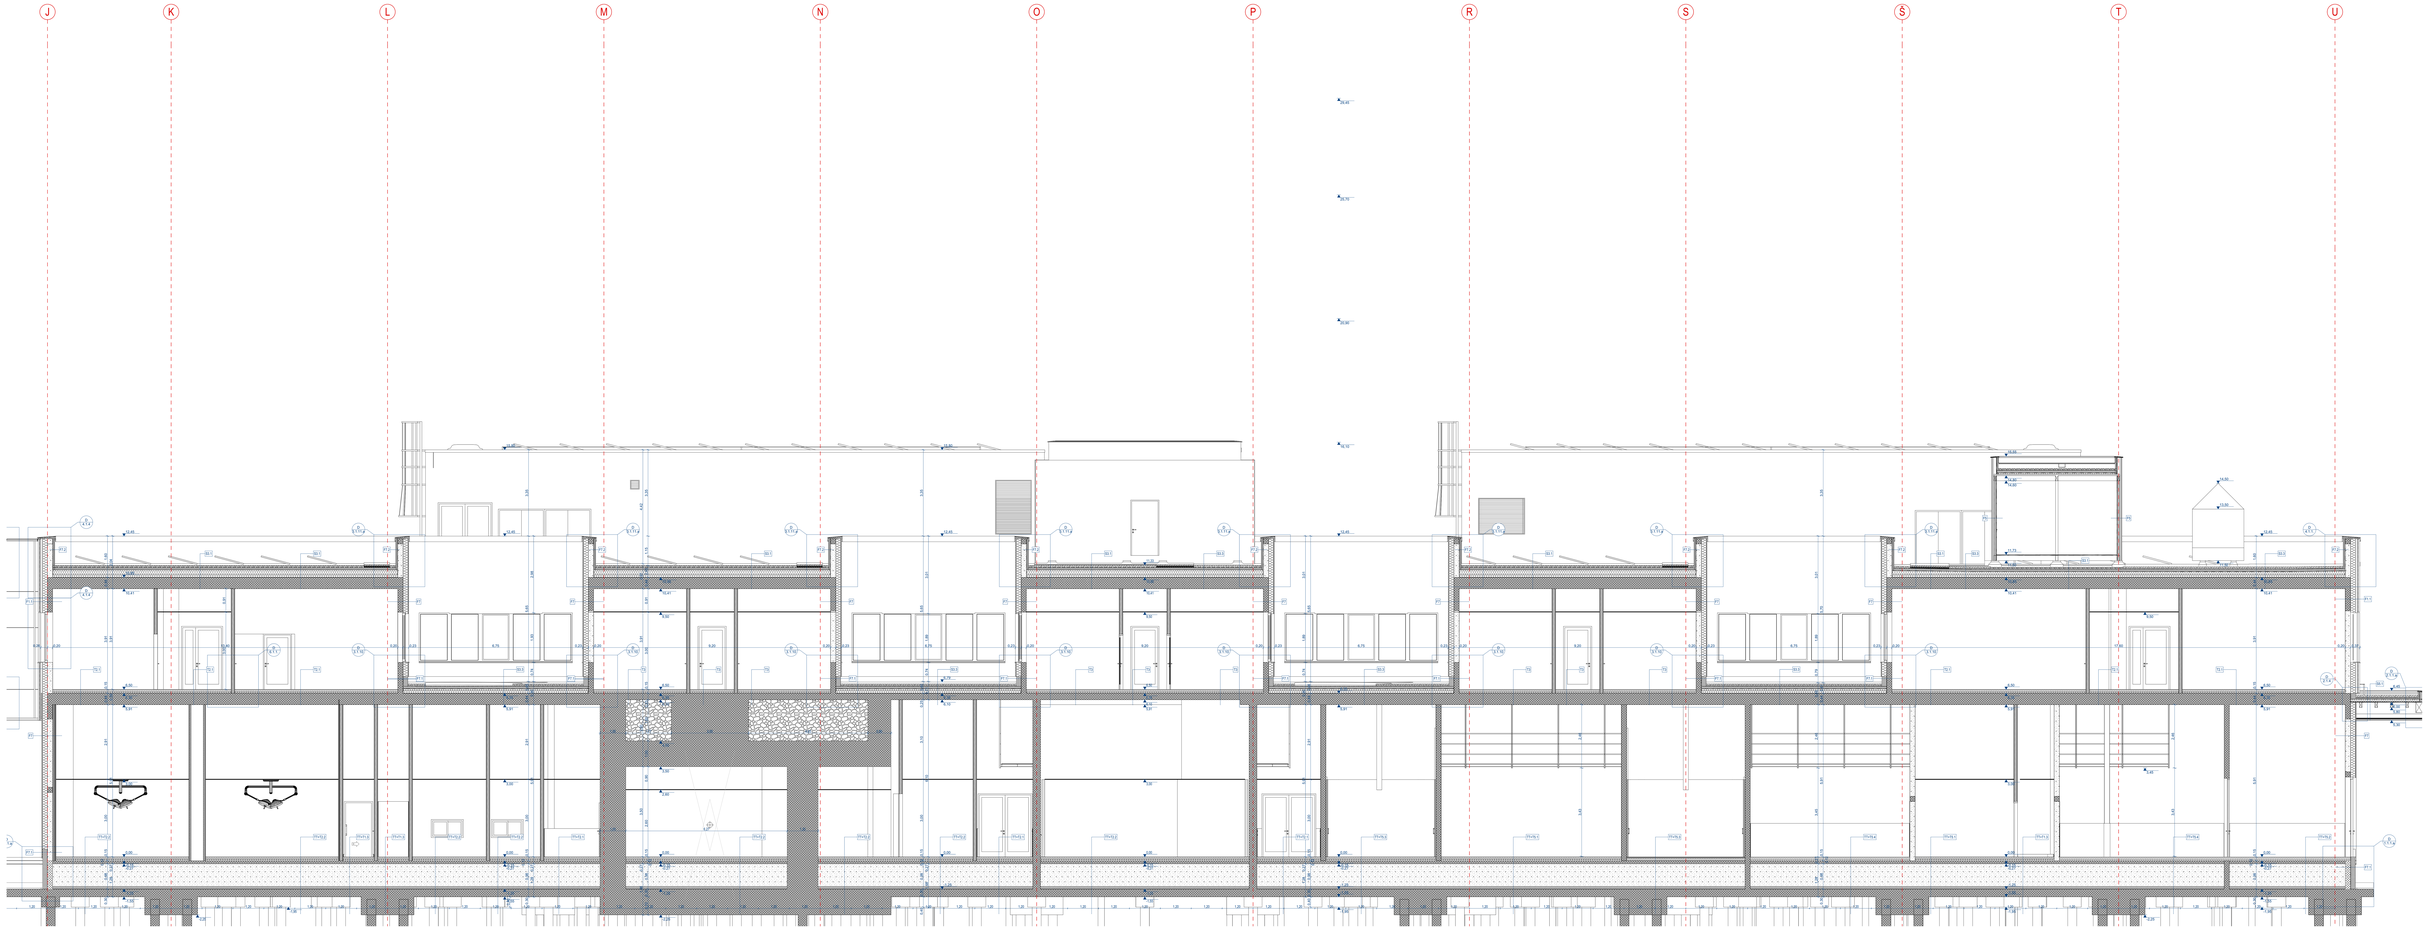

NAČRT ZA OBNOVO IN ODPORNOST

REPUBLIKA SLOVENIJA
MINISTRSTVO ZA VISOKO ŠOLSTVO, ZNANOST IN INOVACIJE

Financira Evropska unija
NextGenerationEU

Univerza v Ljubljani

Naročnik: Univerza v Ljubljani
Kongresni trg 12, 1000 Ljubljana

Projektant: Arhitektura BJ
Jože Bohinc s.p.
Kidričeva 19, 1000 Ljubljana
e: arhitektura@gmail.com
t: 041 622 150

Pristojnost: Vrsta: Faza:
Vodja projekta: Miha Jelič, u.d.s.a. ZAPS-ki 1227
Projektant: Miha Jelič, u.d.s.a. ZAPS-ki 1227
Vodja: Boštjan Fišinka, G.d.i.s. Vesna Tič, M.Ing.arh.
Jože Bohinc, u.d.s.a. Jože Bohinc, u.d.s.a.
Jaka Cerkvenik, M.Ing.arh. Jaka Cerkvenik, M.Ing.arh.
Naziv: NAČRT ARHITEKTURE
Naziv načrta / risbe: Vzdolžni prerez 1
Oznaka načrta: TAKTI ARHITEKTURA
Naziv risbe: Prerez A3-A3 Klinika
Merilo: 1:50
Oznaka projekta (številka): 1/2
Datum: NOVA GRADNJA
Št. načrta: 11 - AT - 2019 Datoteka: AT - 2011
Datum: marec 2022, dopolnitev številka: 1/2