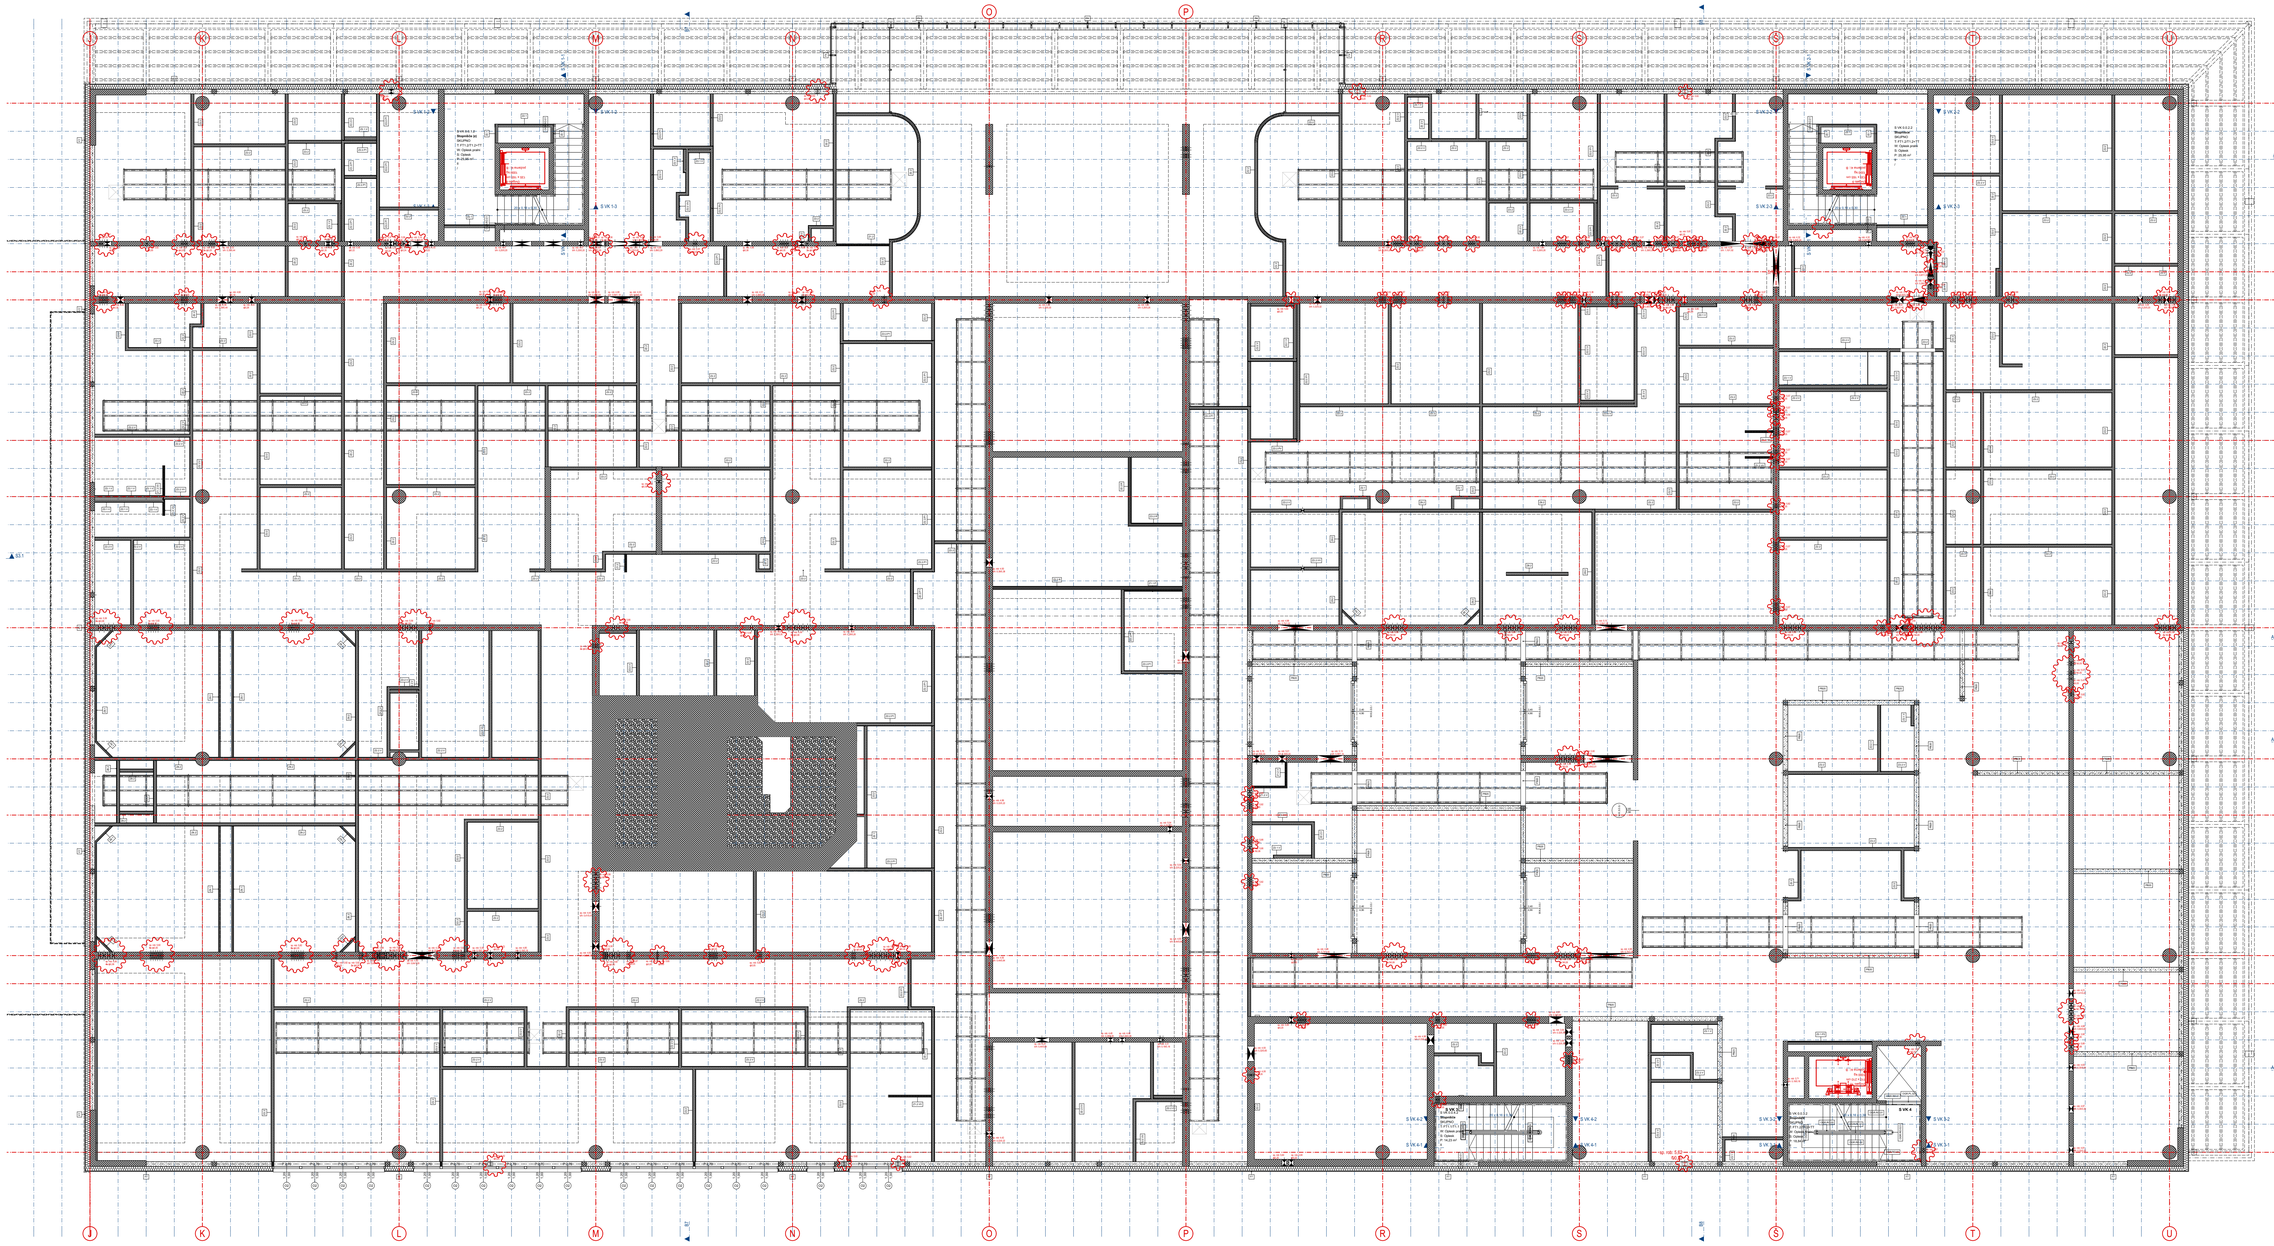

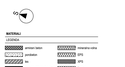

MATERIALI
LEGENDA

	armiran beton		ometalna ograja
	porobeton		lahki
	les		Steklo
	mavričasta/votla plošča		Guma
	zid		Asfalt
	pločevina		Beton
	vertikalni panel		Kamen
	pilon		Hidroizolacija

LEGENDA STROPOV

SB1 - masivna armirano betonska
SB2 - masivna armirano betonska
SB3 - masivna armirano betonska
SB4 - masivna armirano betonska
SB5 - masivna armirano betonska

LEGENDA TLAKOV

PT1.1 – Keramika v sivi
PT1.2 – Keramika na stopnišču
PT2.1 – Keramika v sivi
PT2.2 – Granit
PT3 – Epoksidna samonivelirajoča
PT4 – Parket
PT5.1 – Poliuretan
PT5.2 – Poliuretan + guma
PT5.3 – Poliuretan + guma

OPIS STEKLENE STENE

PROFILI:
okvir pohištva odporen okvir, kot npr.: Sapelin izdelek Jamsen ali podobno, z debelino pohištvenega okvirja, projektirano, po metodi profilov okvirnega vpenjala, enostavnega tesnjenja.

FIKSNA ZASTEKLITEV:
Zasteklitev: Zasteklitev je izvedena iz dveh plasti 6 mm stekla + 16 mm zračne reže + 6 mm stekla, ki so med seboj ločena z odstavkom, ali med steklo, iz belih profilov, kot npr.:

VRATA:
Vrata: Vrata, deljen enokrilno odporen, kot npr.: Jamsen Jamsol 8 ali podobno, z debelino ali višino vključenih, pri

NOO | NAČRT ZA OKREVANJE IN ODPORNOST

REPUBLIKA SLOVENIJA
MINISTRSTVO ZA VISOKO ŠOLSTVO, ZNANOST IN INOVACIJE

Financira Evropska unija
NextGenerationEU

Univerza v Ljubljani

Investitor:	Univerza v Ljubljani Kongresni trg 12, 1000 Ljubljana
Naročnik:	UL Veterinarska fakulteta Gerbičeva 60, 1000 Ljubljana
Projektant:	**Arhitektura MJ** projektni biro d.o.o. Kidričeva 74, 1000 Ljubljana e. arhitekturamj@gmail.com t. 031 622 105
Podizvajalci:	

Ime:		št. it.:	Podpis:
Vodja projekta:	Miloš Jeftić, u.d.i.a.	ZAPS A-1237	
Pooblaščen arhitekt:	Miloš Jeftić, u.d.i.a.	ZAPS A-1237	
Izdelali:	Bojan Fratina, m.i.a. Matej Cerin, m.i.a. Jaka Cernigoj m.i.a.	Matej Tič, m.i.a. Jaka Cernigoj, m.i.a. Luka Čakean Dom, likovni arh.	

Načrt: **NAČRT ARHITEKTURE**

Naziv objekta / Lokacija: **Veterinarska fakulteta**
Cesta v Mestni log

Del objekta/sklop: Načrt tehnologije

Naziv načrta:
Pregledni tloris pritličja - medstropovje - Klinike

Vrsta projektne dokumentacije:	PZI	Merilo:	1:100
Za gradnjo:	NOVA GRADNJA		
Št. načrta:	T - VF - 2015	Št. projekta:	**VF - 2015**
Datum:	marec 2023, dopolnitev november 2024	Izdaja:	1.3