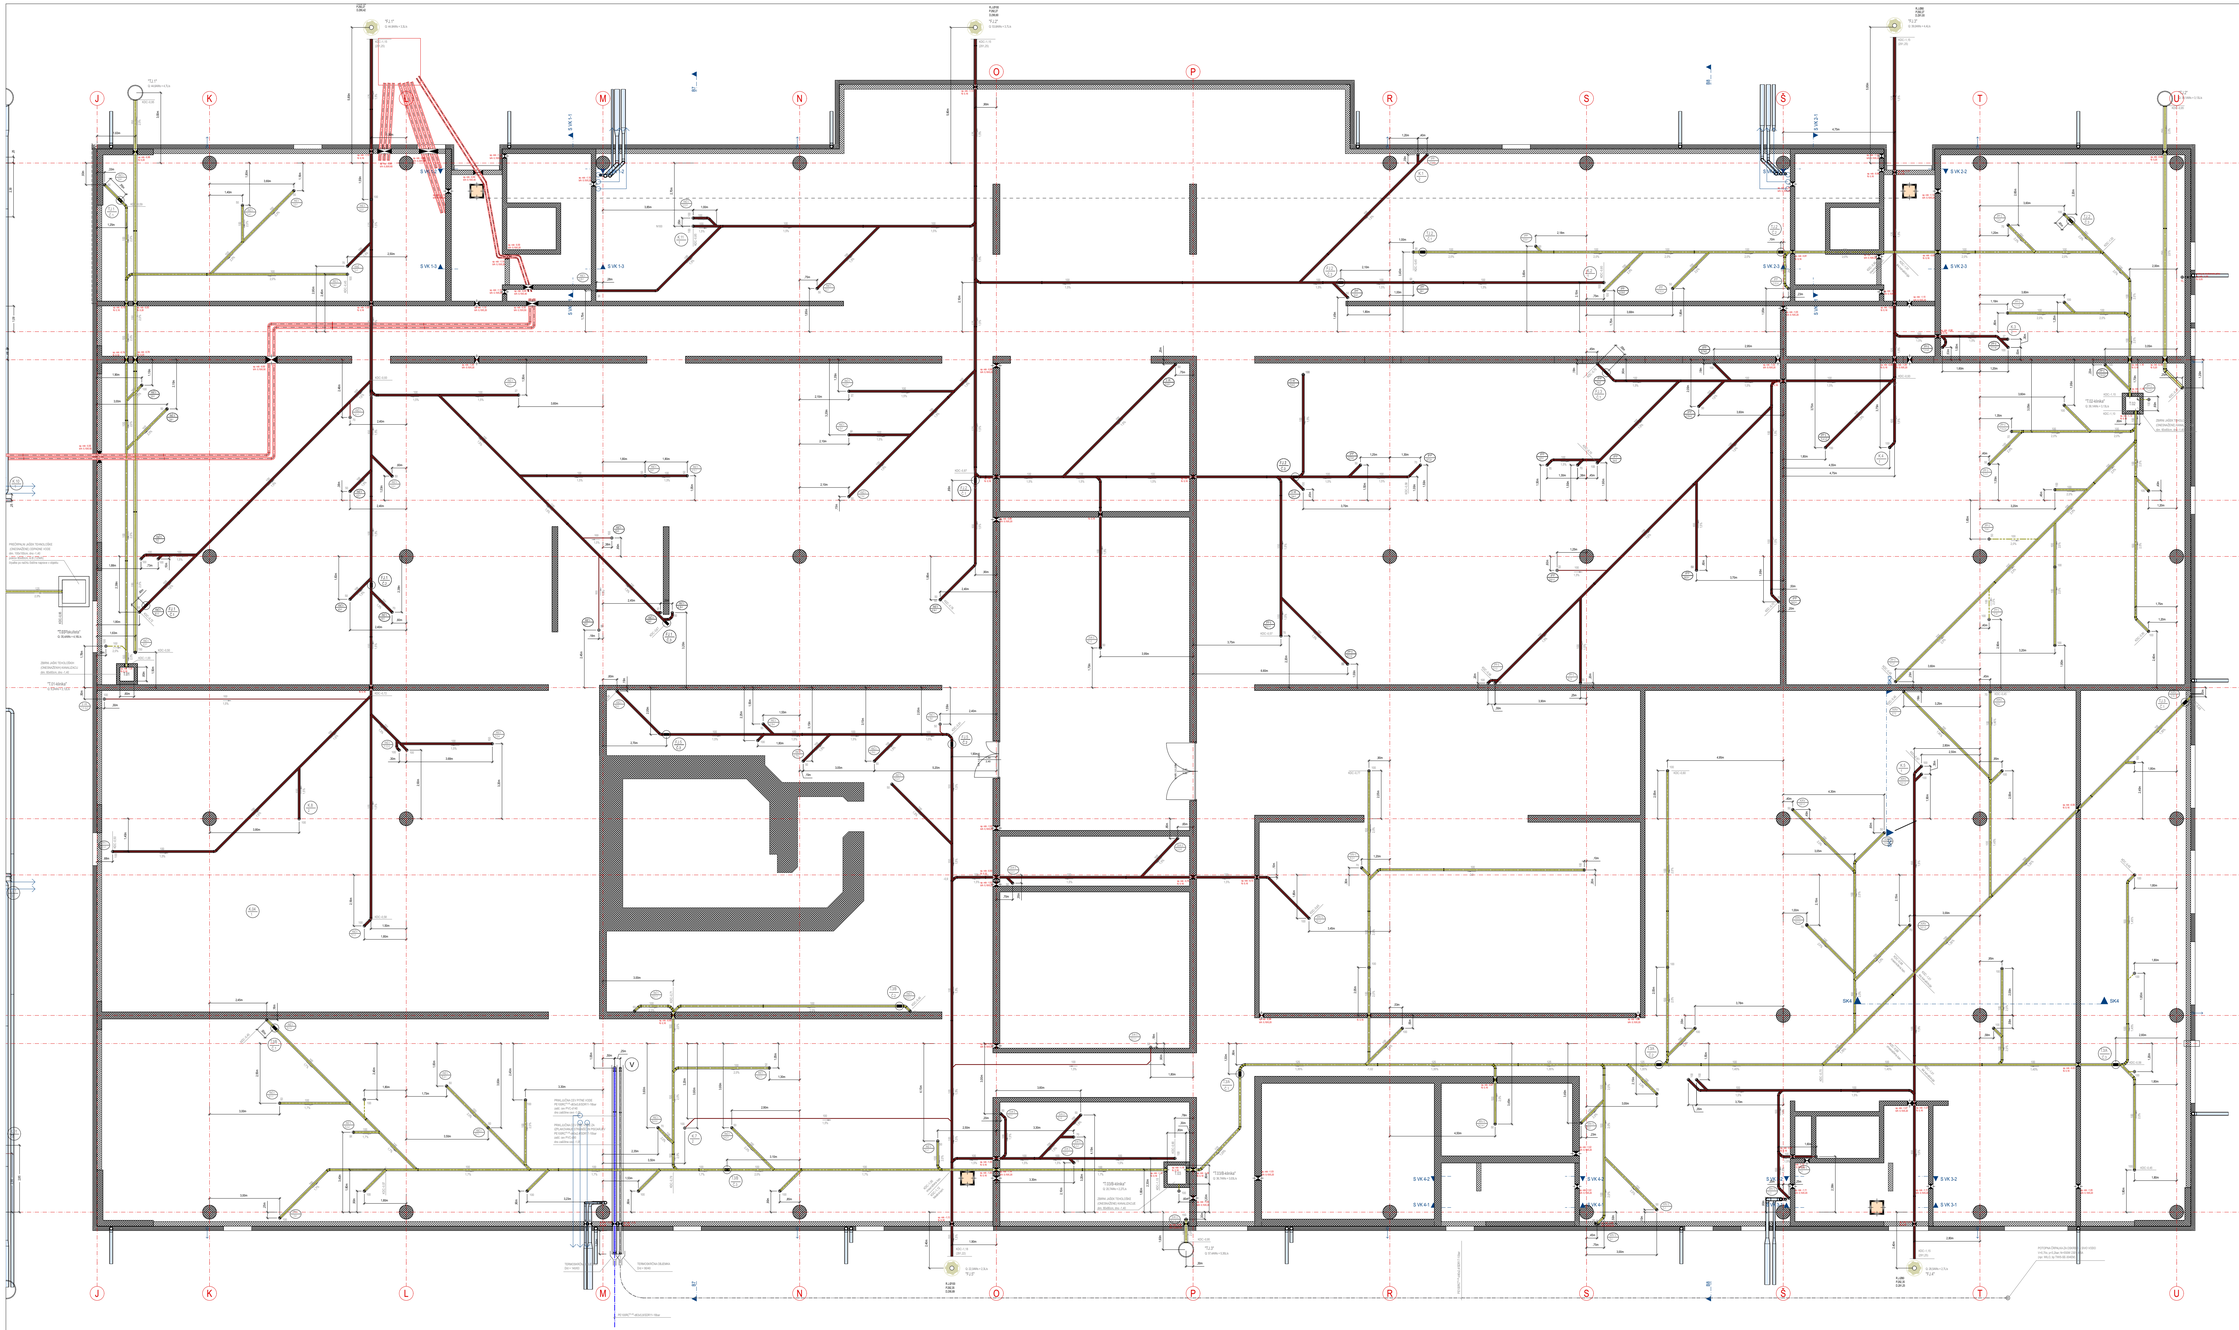

MATERIALI
LEGENDA

- armiran beton
- porobeton
- les
- mavričnata/mavrična plošča
- steklo
- jeklo
- betonska opeka
- BAS
- BAS
- Zelja
- Guma
- Plastika
- Kamen
- Fibrocementna

LEGENDA STROPOV

SBO – betonski stropovski sklop
SBS – betonski sklop iz lesnih rebrenic, zvočno absorbcijskim
SBM – betonski stropovski sklop iz montažnih betonskih plošč
SBK – betonski stropovski sklop z vgrajenimi prvotnimi
SBL – betonski stropovski sklop z vgrajenimi prvotnimi
SBN – betonski stropovski sklop iz prvotnimi s povečanjem visoga

LEGENDA TLAKOV

PT1.1 – Keramika v steli
PT1.2 – Keramika na stopnišču
PT2.1 – Keramika na stopnišču
PT2.2 – Granitol
PT3 – Epoksidna samonivelacijska
PT4 – Parket
PT5.1 – Poliuretan
PT5.2 – Poliuretan
PT5.3 – Poliuretan + guma
PT5.4 – Poliuretan + pena

OPIS STEKLENE STENE

PROFILI:
ALU profili 52 x 40mm, debelne kot npr. SILVASHAR Light 5.2, ali podobno, s pripadajočimi pokrovnimi letvicami, vijačno pritrjeni, montaža zgoraj ena vijačnega steklenega traku.

PREKINJENA ZASTEKLITEV:
Zasteklitev z varnostnim steklom, sestavljenim iz dveh plošč, 8 mm stekla + PVB folija + 8 mm stekla, lepljeno zastekljeno, UN vrh med steklom in profilom, ali podobno, kot je navedeno.

VRATA:
ALU profili 52 x 40mm, debelnimi 52 x 40mm, kot npr. SILVASHAR Light 5.2, ali podobno, s pripadajočimi pokrovnimi letvicami, ali podobno, kot je navedeno, vijačno pritrjeni, montaža zgoraj ena vijačnega steklenega traku.
ZASTEKLITEV: z varnostno steklo, lepljeno, zastekljeno, sestavljeno iz dveh plošč, 8 mm stekla + PVB folija + 8 mm stekla, lepljeno zastekljeno, UN vrh med steklom in profilom, ali podobno, kot je navedeno.
OPREMA: vrtljiv z ključavnico, vmešč pri vzmo, antiteha.
OPOMBA: vsa steklena vrata morajo biti označena vrh pisalnega vzdolž z vidnimi znaki, nalepka.

NOO | NAČRT ZA OKREVANJE IN ODPORNOST

REPUBLIKA SLOVENIJA
MINISTRSTVO ZA VISOKO ŠOLSTVO, ZNANOST IN INOVACIJE

Financira Evropska unija
NextGenerationEU

Univerza v Ljubljani

Investitor:	Univerza v Ljubljani Kongresni trg 12, 1000 Ljubljana
Naročnik:	UL Veterinarska fakulteta Gerbičeva 60, 1000 Ljubljana
Projektant:	**Arhitektura MJ** projektni biro d.o.o. Kidričeva 74, 1000 Ljubljana e. arhitekturamj@gmail.com t. 051 622 105
Podizvajalci:	

Vrsta:	Ime:	Pooblas. št.:	Podpis:
Vodja projekta:	Miloš Jeršič, u.d.i.a.	ZAPS A-1237	
Pooblaščeni arhitekt:	Miloš Jeršič, u.d.i.a.	ZAPS A-1237	
Izdelali:	Bojan Fratina, m.i.a. Matej Černi, m.i.a. Jaka Cernigoj m.i.a.	Matej Tič, m.i.a. Jaka Cernigoj, m.i.a. Luka Čalasan Dom, tlud.arh.	

Načrt: **NAČRT ARHITEKTURE**

Naziv objekta / Lokacija: **Veterinarska fakulteta**
Cesta v Mestni log

Del objekta/sklop: Načrt tehnologije

Naziv načrta: **Pregledni tloris temeljnih nastavkov - Klinike**

Vrsta projektne dokumentacije:	PZI	Merilo:	1:100
Za gradnjo:	NOVA GRADNJA		
Št. načrta:	T - VF - 2015	Št. projekta:	VF - 2015
Datum:	avgust 2022	Št. lista:	1.1