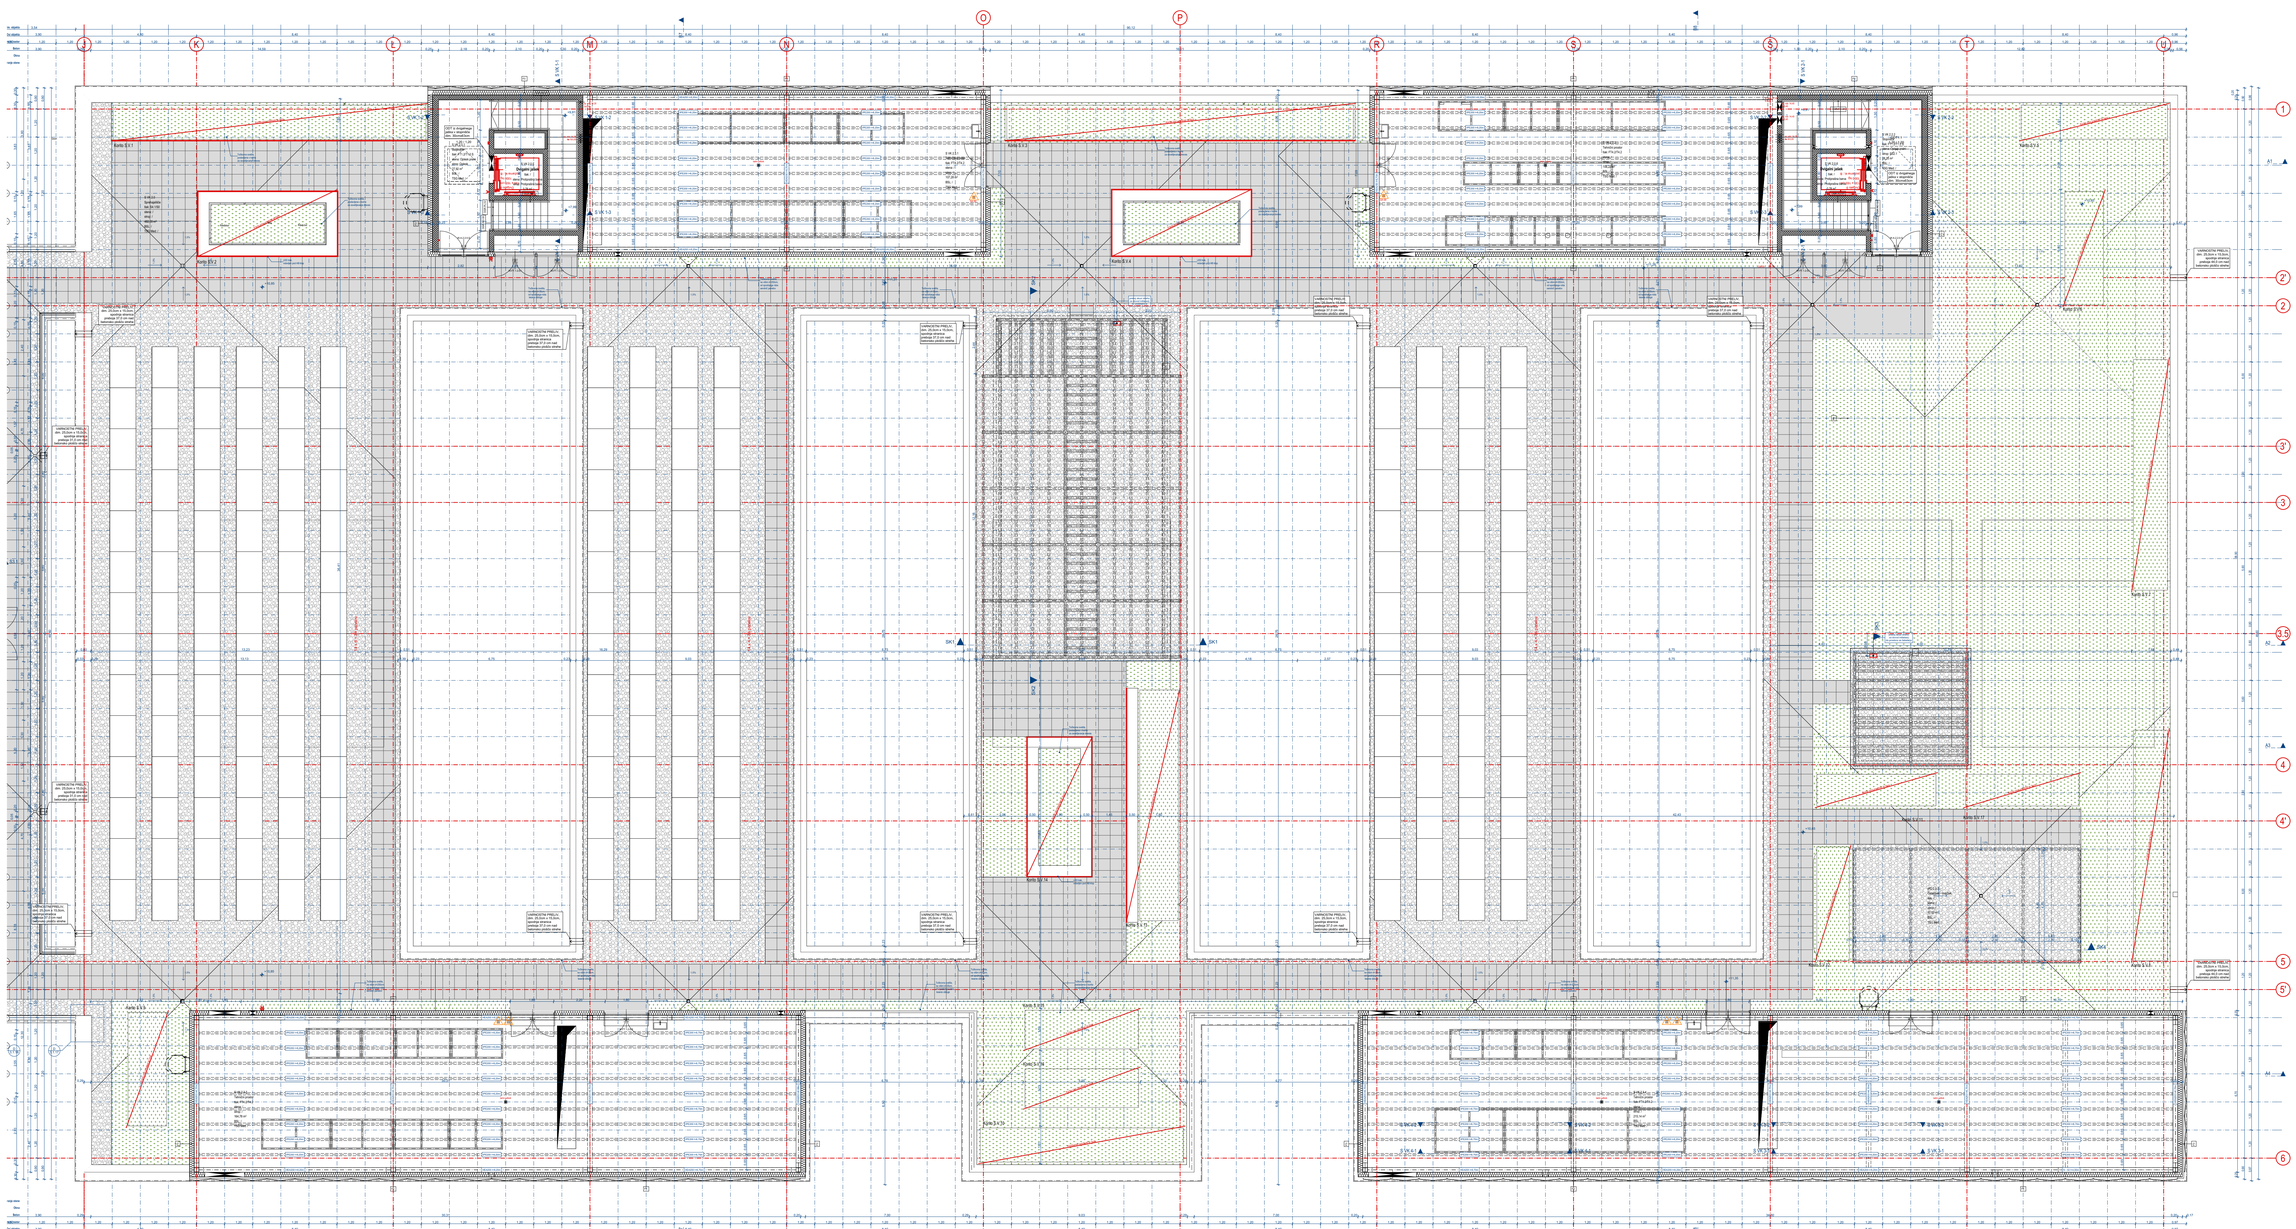

MATERIALI
LEGENDA

	armiran beton		mineralna volna
	porobeton		izolacija
	les		PVC
	nepohodna/ravna streha		Zemlja
	strel		Gramoz
	pločevina		Rastlina
	vertikalni panel		Steklena
	pleh		Hidroizolacija

LEGENDA STROPOV

SS1 - notranja mineralna volna
SS2 - notranja volna iz lesnih vlaken, zvočno absorbcijska
SS3 - notranja mineralna volna, z visoko zvočno absorbcijo
SS4 - notranja mineralna volna, za visokotonsko prezračevanje
SS5 - notranja mineralna volna, za protipožarno zaščito
SS6 - notranja mineralna volna, za protizvočno in protivibracijsko izolacijo

LEGENDA TLAKOV

PT1.1 – Keramika v sivi
PT1.2 – Keramika za zunanjost
PT2.1 – Epoksi v sivi barvi
PT2.2 – Epoksi
PT3 – Epoksi, samorazmazovalno
PT4 – Epoksi
PT5.1 – Poliuretan
PT5.2 – Poliuretan + guma
PT5.3 – Poliuretan + pena

OPIS STEKLENE STENE

PROFILI:
vitrini sistemu odporen okvir, kot npr.: fasadni sistem Jansen Economy, ali enakovreden sistem, ki ustreza naslednjim projektnim, ali montaž profilov vitrazna izpolnitev
KONSTRUKCIJA PROFILOV:
FIKSNA ZASTEKLITEV:
Steklo: Varnostno steklo/steklo iz mavh plasti, 6 mm debelo + 16 mm zračna reža + 6 mm debelo steklo, ali enakovredno, ali nižji steklo, ki ustreza profilov SLO, ali ni.
VRATA:
Steklo: Varnostno steklo/steklo iz mavh plasti, 6 mm debelo + 16 mm zračna reža + 6 mm debelo steklo, ali enakovredno, ali nižji steklo, ki ustreza profilov SLO, ali ni.

NOO | NAČRT ZA OKREVANJE IN ODPORNOST

REPUBLIKA SLOVENIJA
MINISTRSTVO ZA VISOKO ŠOLSTVO, ZNANOST IN INOVACIJE

Financira Evropska unija
NextGenerationEU

Univerza v Ljubljani

Investitor:	Univerza v Ljubljani Kongresni trg 12, 1000 Ljubljana	
Naročnik:	UL Veterinarska fakulteta Gerbičeva 60, 1000 Ljubljana	
Projektant:	**Arhitektura MJ** projektivni biro d.o.o. Kolodvorska 7A, 1000 Ljubljana e. arhitekturamj@gmail.com t. 051 622 105	
Pooblaščeni:		
Vodja projekta:	Miloš Jeftić, u.d.i.a.	IZS št.: ZAPS A-1237
Pooblaščeni arhitekt:	Miloš Jeftić, u.d.i.a.	ZAPS A-1237
Izdelali:	Bojan Fratina, m.i.a. Matej Černi, m.i.a. Jaka Cernigoj m.i.a.	Matej Till, m.i.a. Jaka Cernigoj, m.i.a. Luka Čalasan Dom, illust.arh.
Načrt:	**NAČRT ARHITEKTURE**	
Naziv objekta / Lokacija:	**Veterinarska fakulteta** **Cesta v Mestni log**	
Del objekta/zasnam:	Načrt tehnologije	
Naziv načrta:	**Pregledni tloris tehnične etaže - Klinike**	
Vrsta projektne dokumentacije:	PZI	Merilo: 1:100
Za gradnjo:	NOVA GRADNJA	
Št. načrta:	T - VF - 2015	Št. projekta: VF - 2015
Datum:	marec 2023, dopolnitev marec 2024	Faza: 1.5