


Vzdolžni pogled:

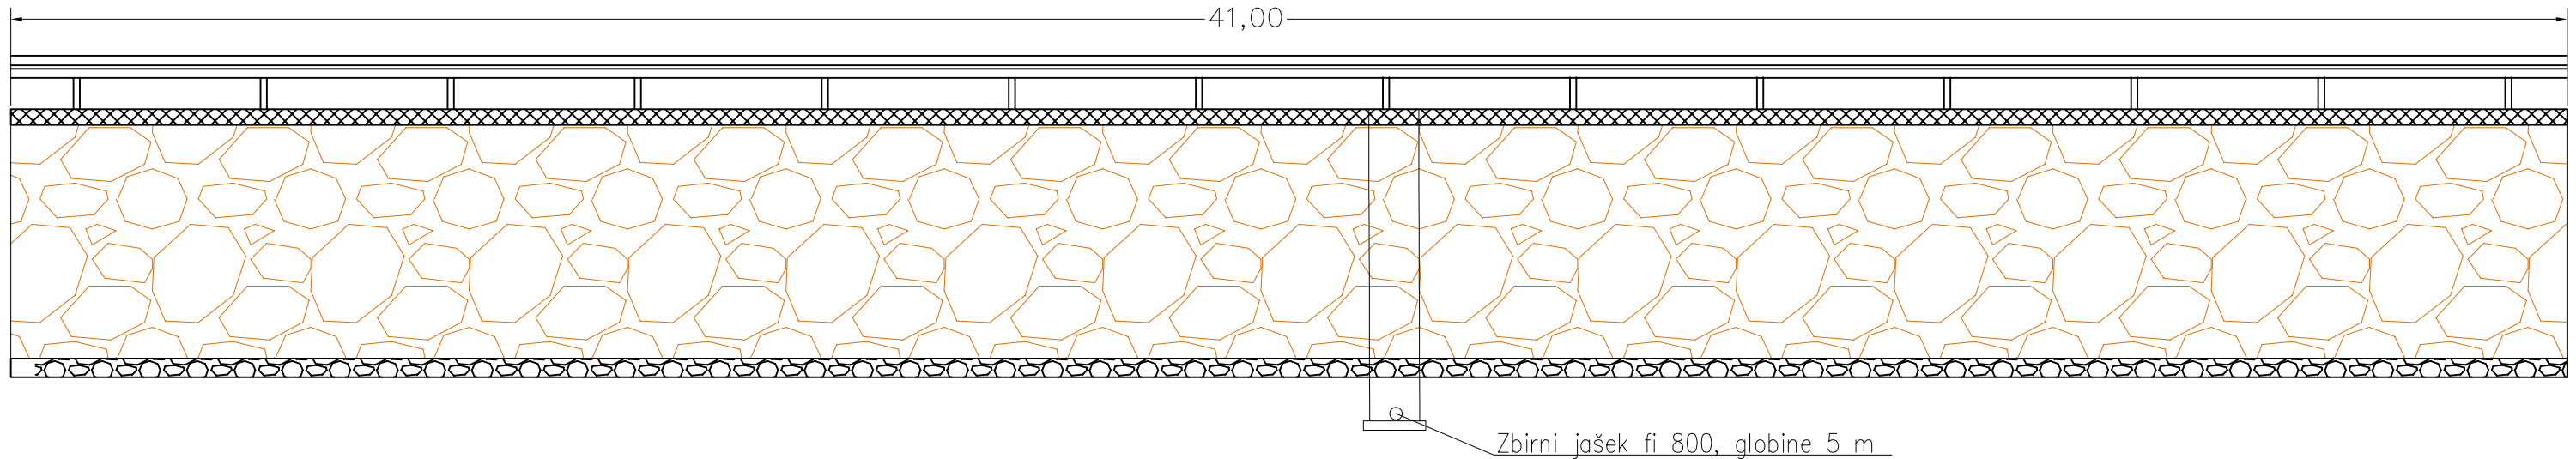


Tloris:

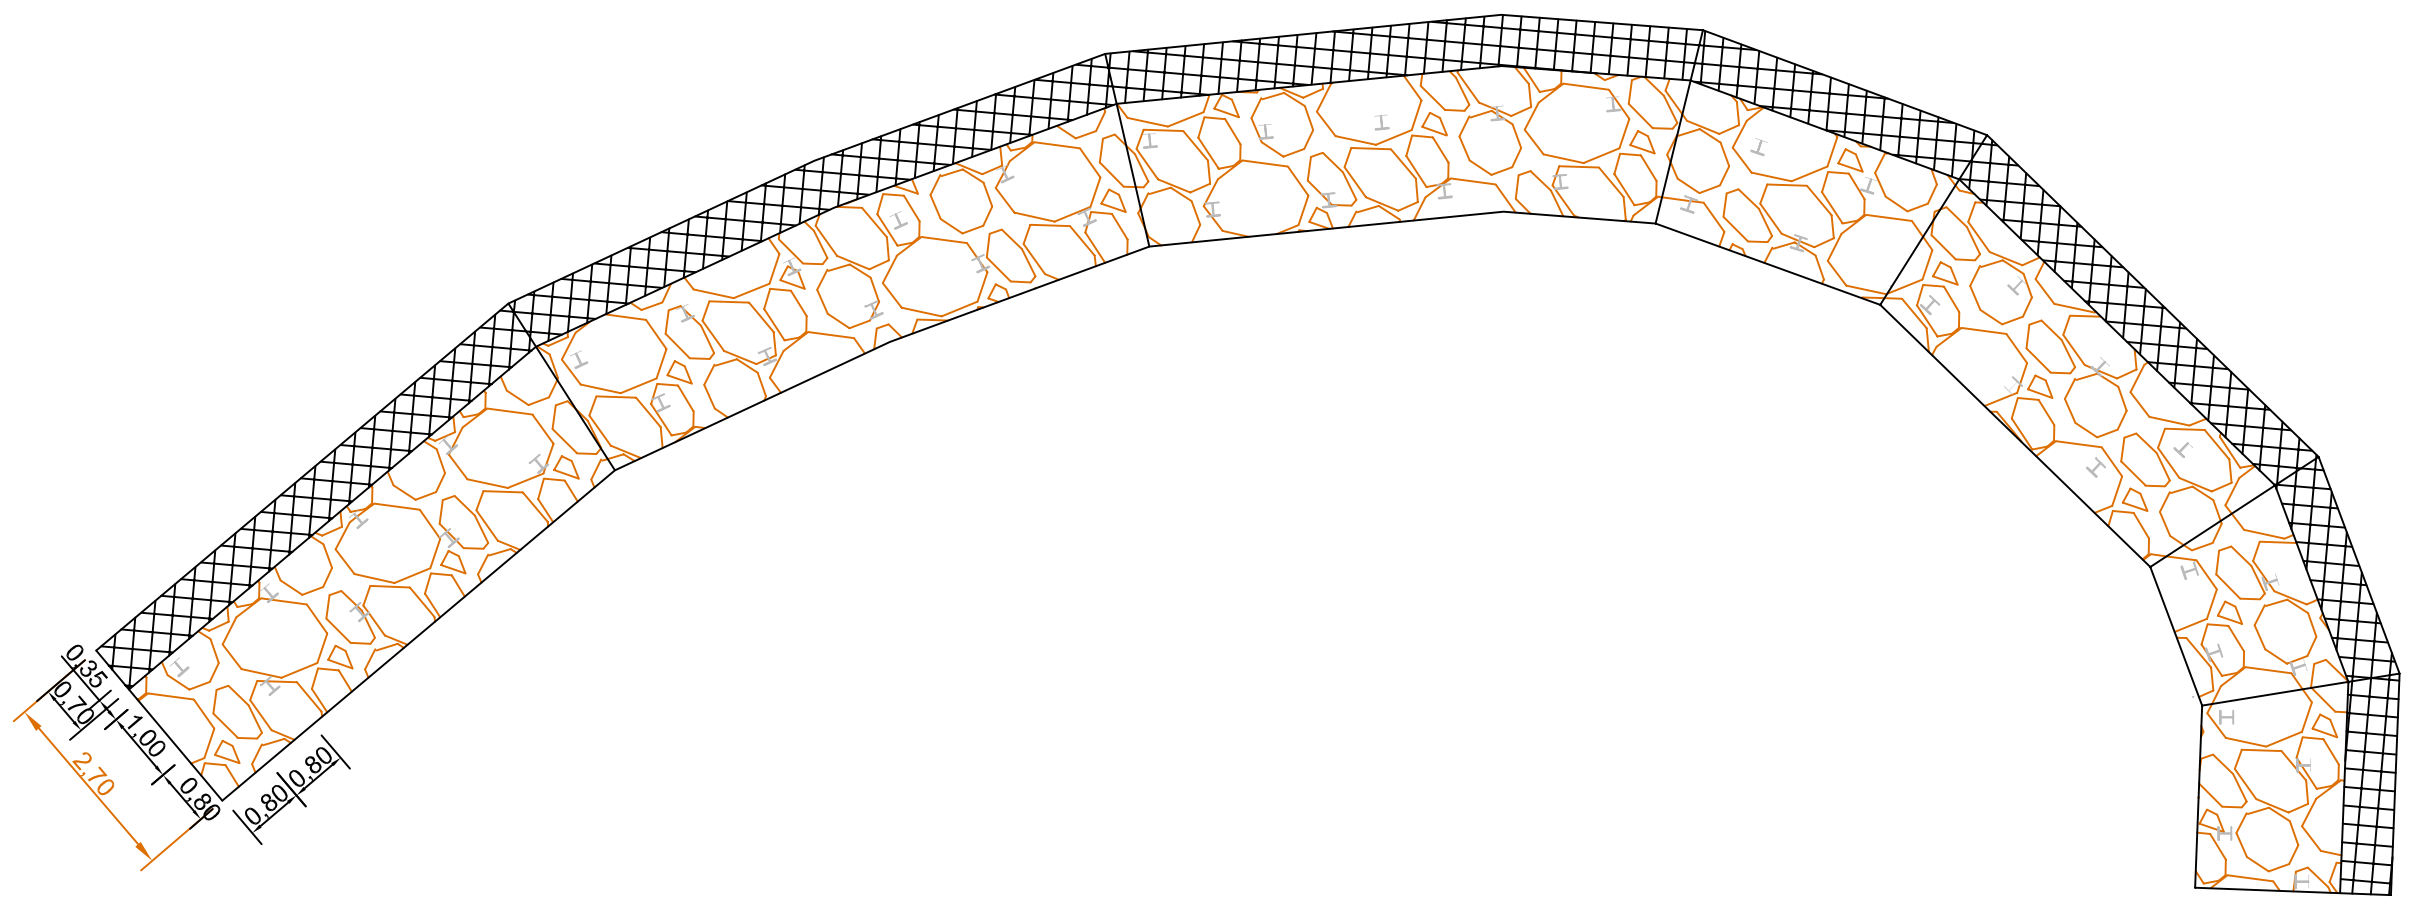


Prerez: M 1:50

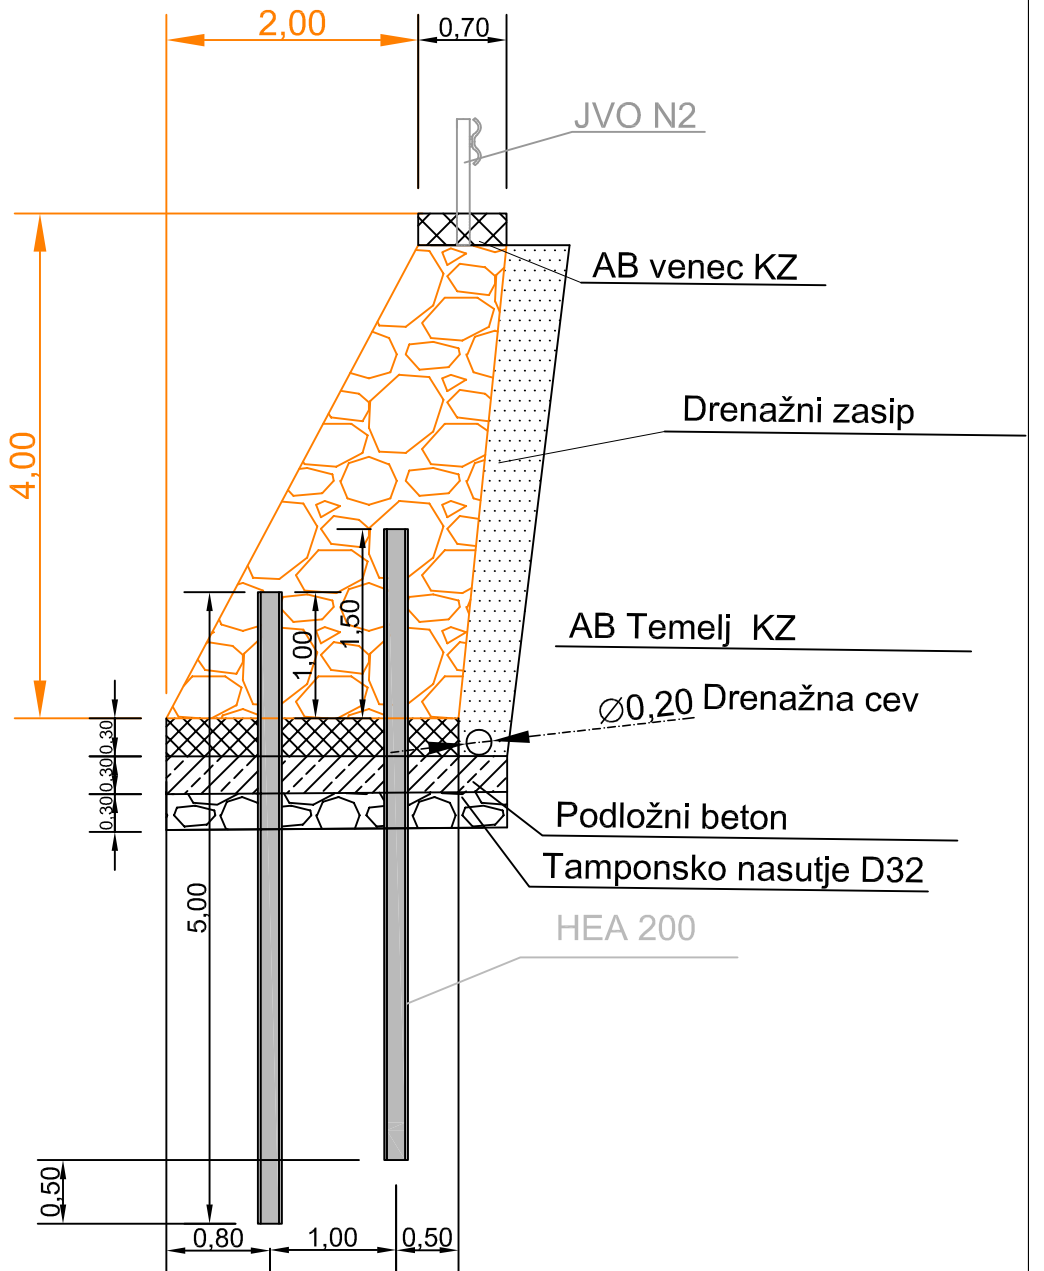


DETAJL DILATACIJE VENCA

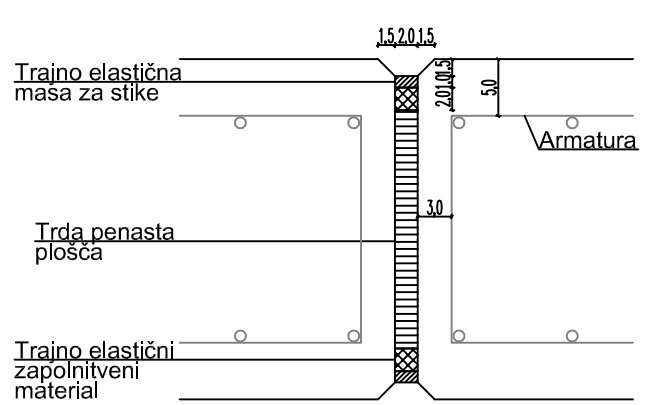

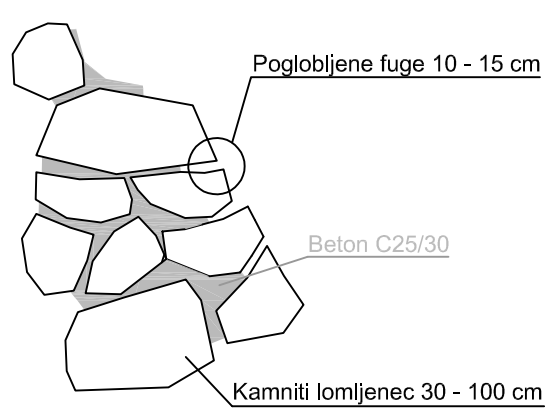

vsi robovi AB venca se se zaključijo s trikotnimi letvicami

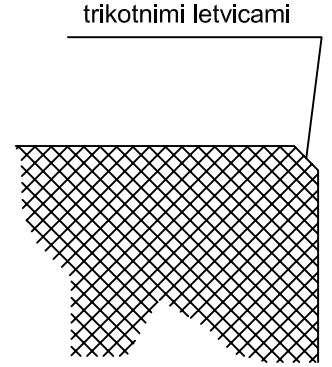

BLAN d.o.o.	NAZIV	IME IN PRIIMEK	IDENT.ŠT. IZS	PODPIS
Storitve v gradbeništvu in rudarstvu Špeglova ulica 47 3320 Velenje	OVP:			
	OP:	Andrej Blažič	RG 0119	
	obdelal:			

Naročnik:	Občina Šoštanj, Trg svobode 12, 3325 Šoštanj Parcela št. 90/6, 73/3, 73/4 k.o. (949) Ravne		Št.proj.:	
			Št.elaborata:	GM - 260 / 2024
			Šifra CC:	
faza:	PZI	merilo: 1:200	datum:	November 2024
opis risbe:	Kamnita zložba	del risbe:		

št. odseka:	arhivska št.:	faza/objekt:	šifra risbe:	
št. risbe:	G.7	avtor risbe:	BLAN d.o.o.	
		ident.št.risbe:		