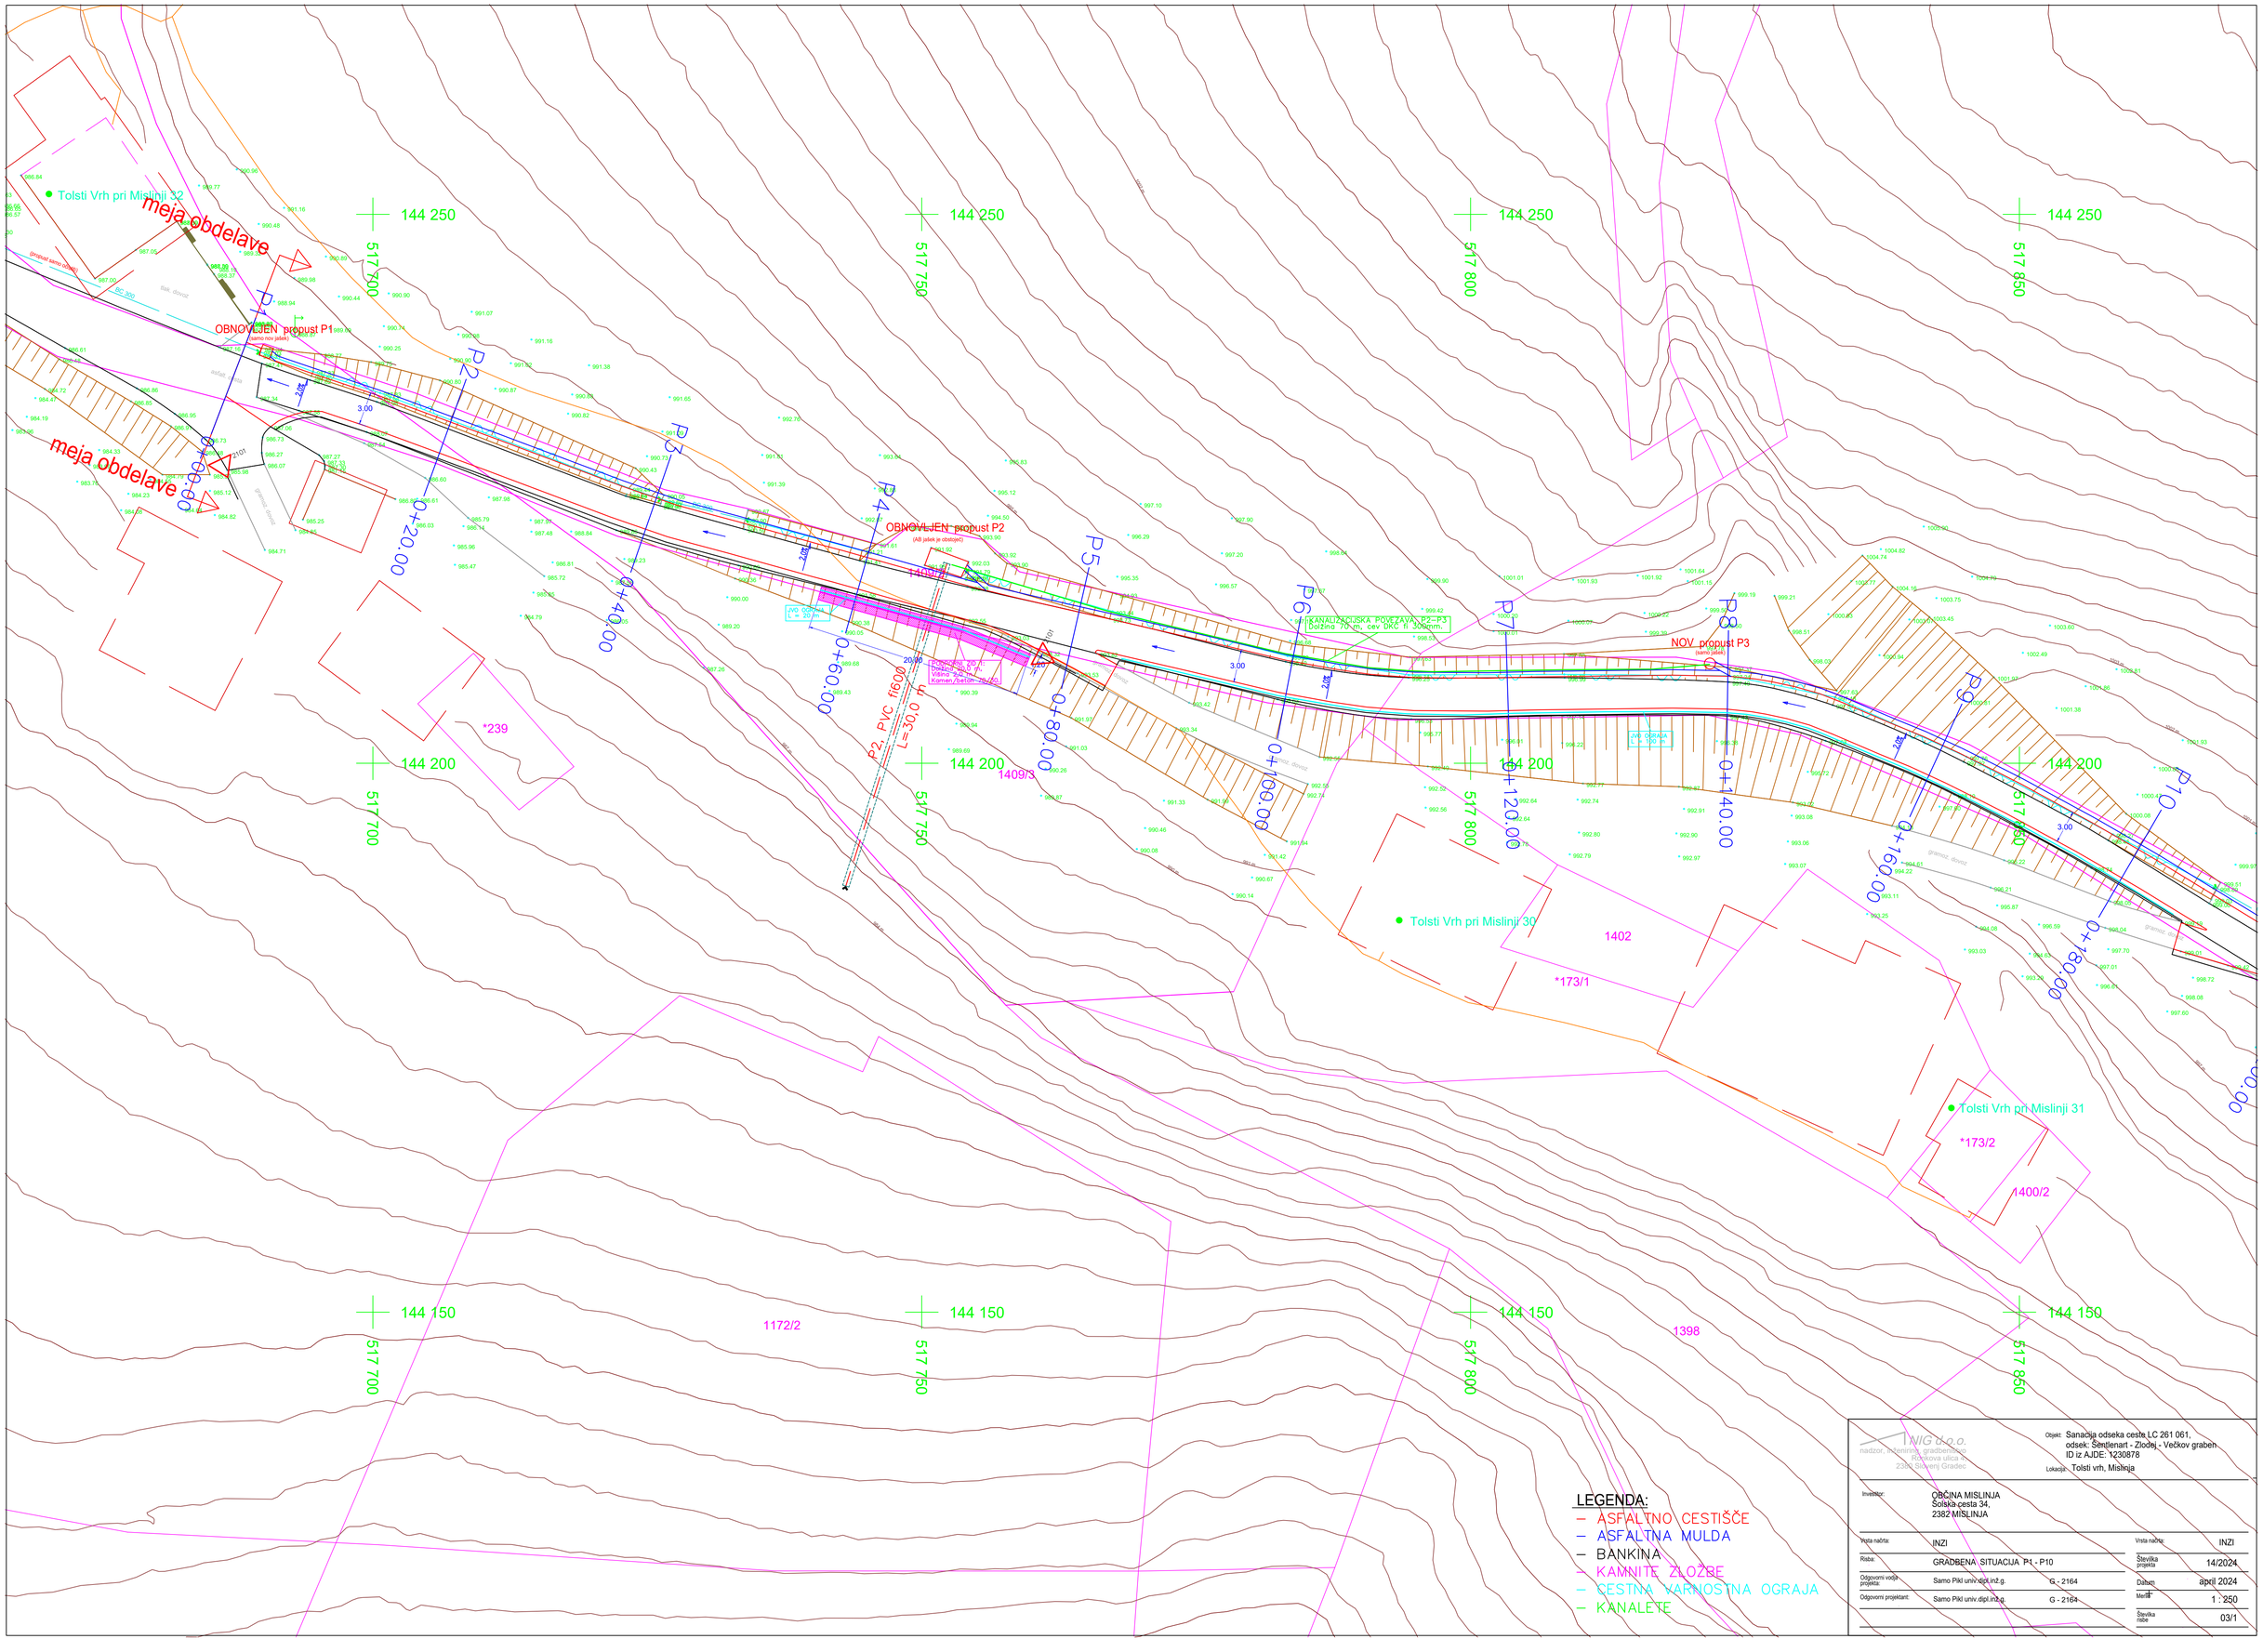



| | |
|---|---|
| Objekt: | Sanacija odseka ceste LC 261 061, odsek: Šentlenart - Zlodej - Večkov graben ID iz AJDE: 1230878 |
| Lokacija: | Tolsti vrh, Mislinja |
| Investitor: | OBČINA MISLINJA, Šolska cesta 34, 2382 MISLINJA |
| Vrsta načrta: | INZI |
| Risba: | GRADBENA SITUACIJA P1 - P10 |
| Odgovorni vodja projekta: | Samo Pikl univ.dipl.inž.g. G - 2164 |
| Odgovorni projektant: | Samo Pikl univ.dipl.inž.g. G - 2164 |
| Vrsta načrta: | INZI |
| Številka projekta | 14/2024 |
| Datum: | april 2024 |
| Merilo: | 1 : 250 |
| Številka risbe | 03/1 |

INŽG d.n.o.
nadzor, inženiring, gradbeništvo
Ročkova ulica 6a
2382 Spodnji Gradec