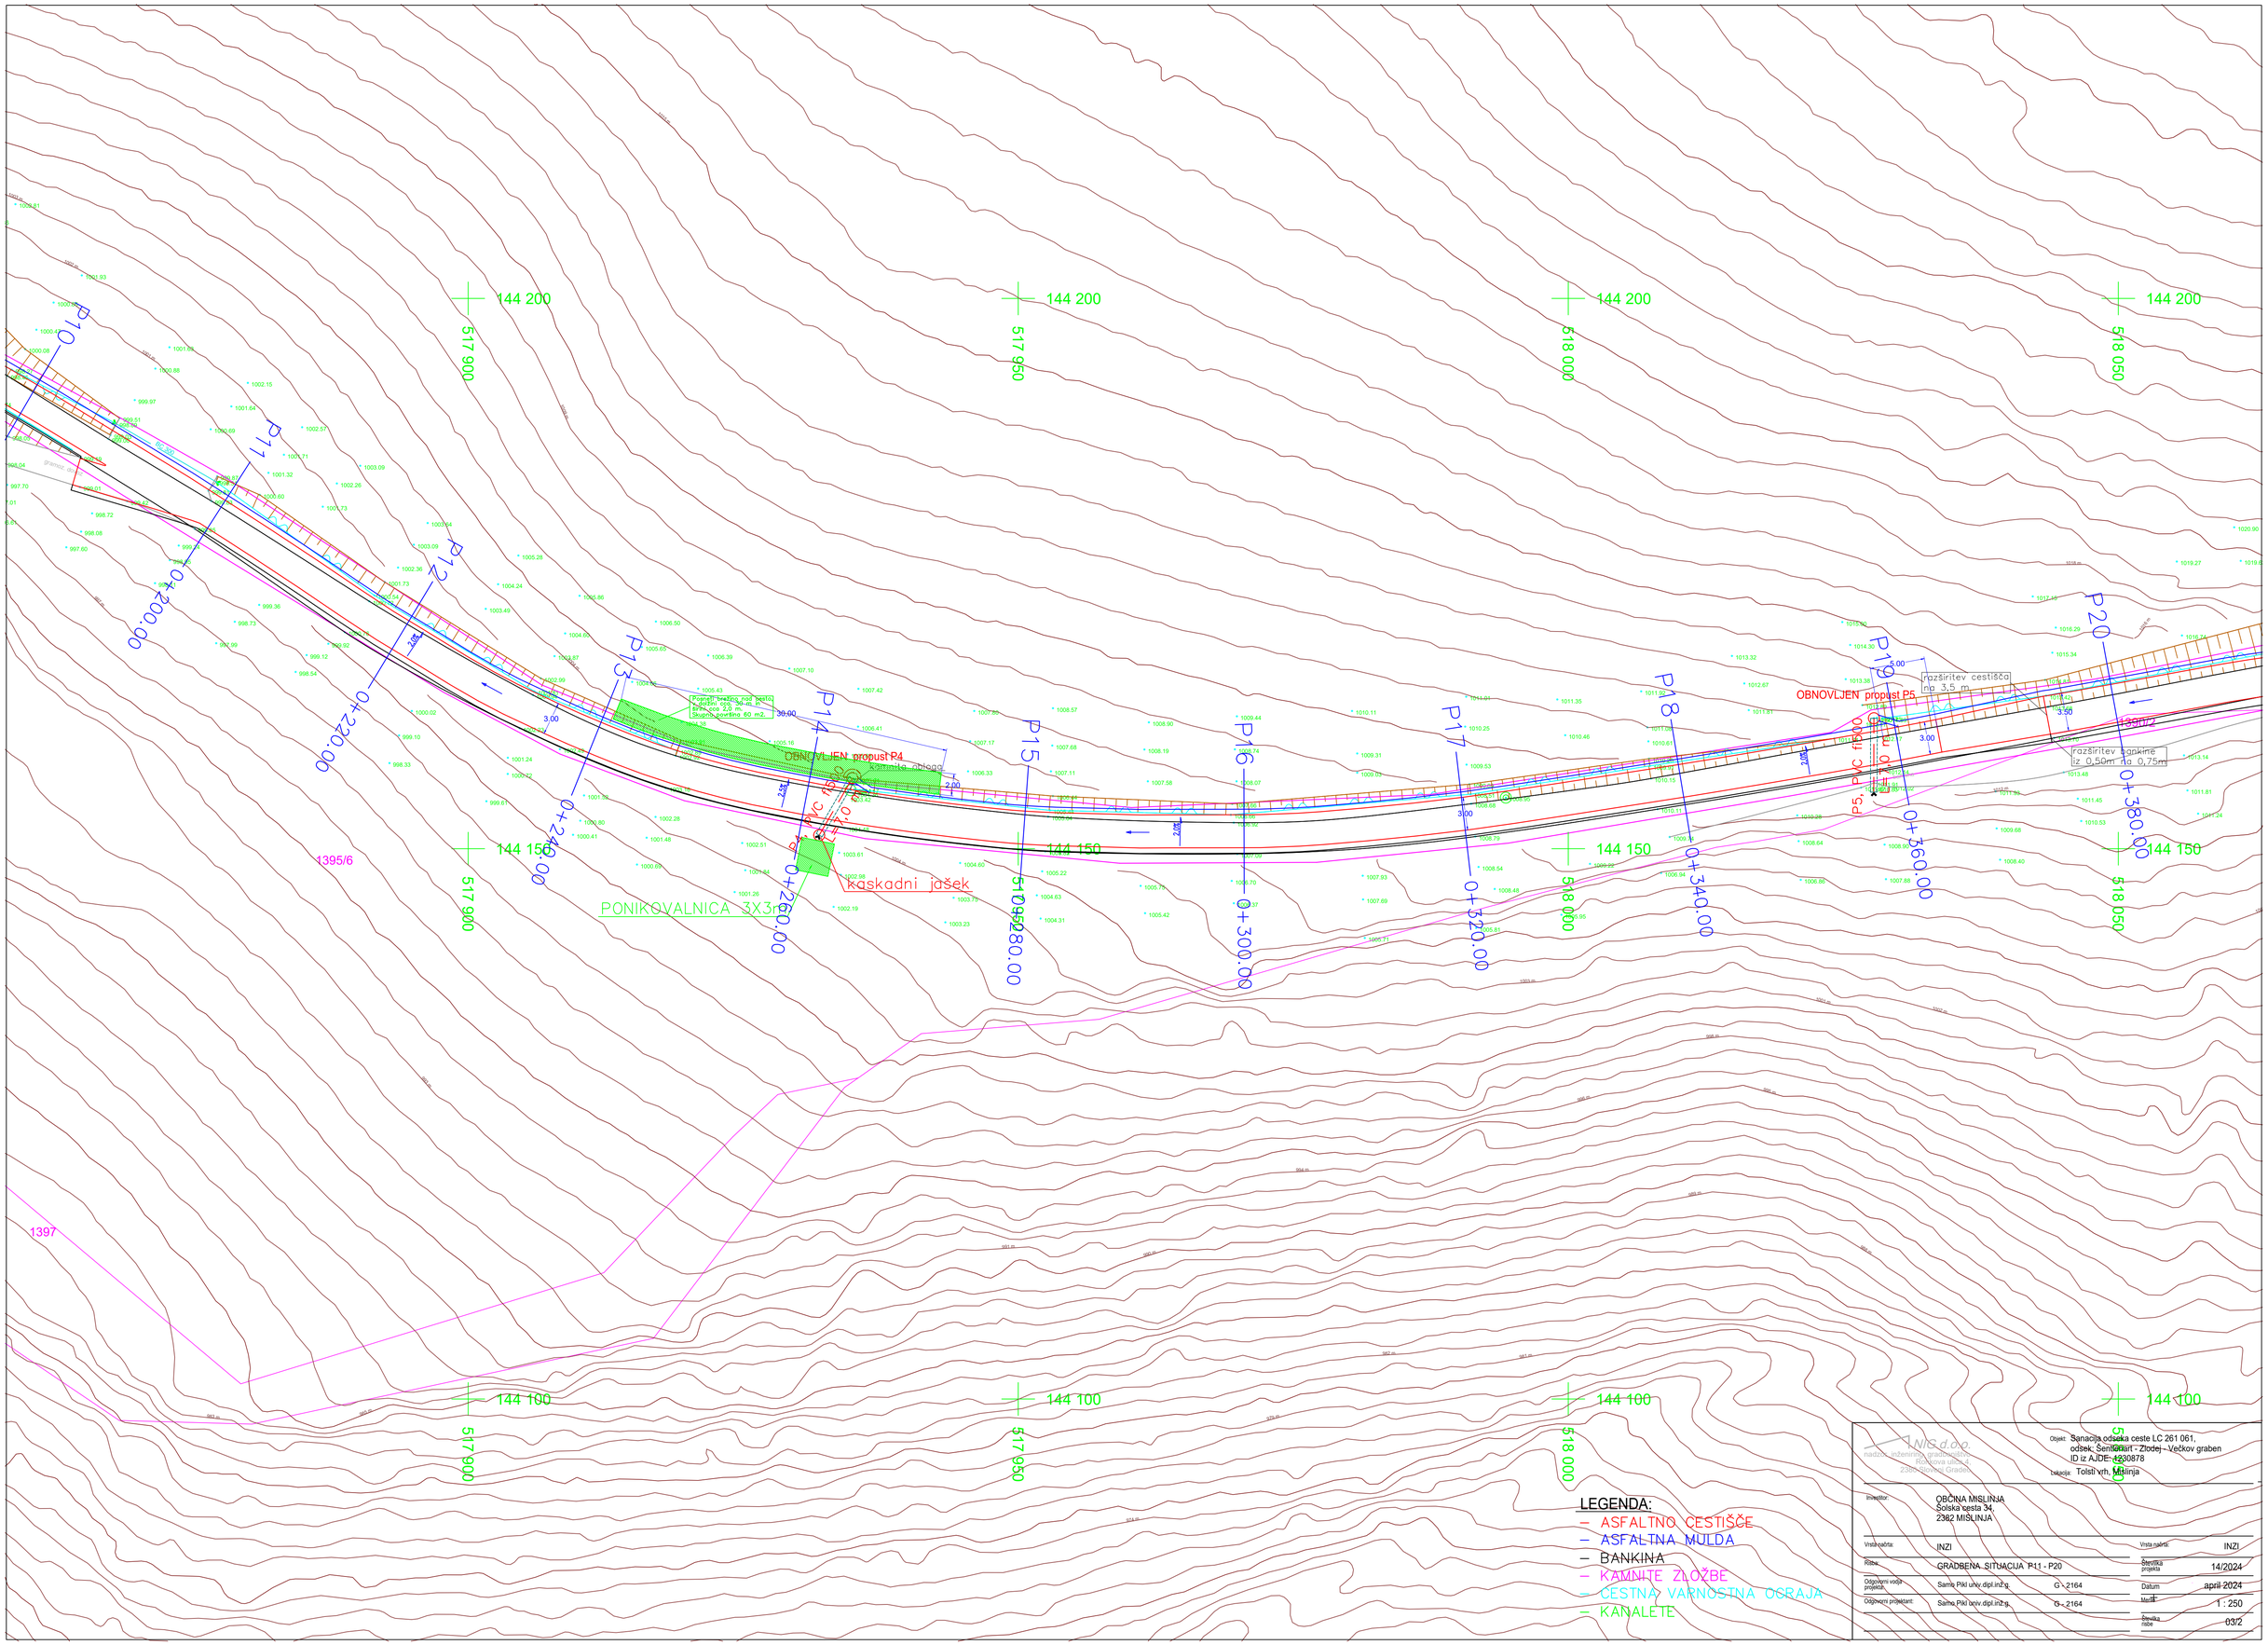


NIS d.o.o.
nadzor, inženiring, gradbeništvo
Rožanova ulica 8
2380 Slovenj Gradec

Objekt: Sanacija odseka ceste LC 261 061, odsek: Šentpavel - Zlodej – Večkov graben
ID iz AJDE: 4230878

Lokacija: Tolsti vrh, Mislinja

Investitor: OBČINA MISLINJA
Šolska cesta 34
2382 MISLINJA

Vrsta načrta:	INZI	Vrsta načrta:	INZI
Risba:	GRADBENA SITUACIJA P11 - P20	Številka projekta	14/2024
Odgovorni vodja projekta:	Samo Pikl univ.dipl.inž.g. G - 2164	Datum	april 2024
Odgovorni projektant:	Samo Pikl univ.dipl.inž.g. G - 2164	Merilo	1 : 250
		Številka risbe	03/2