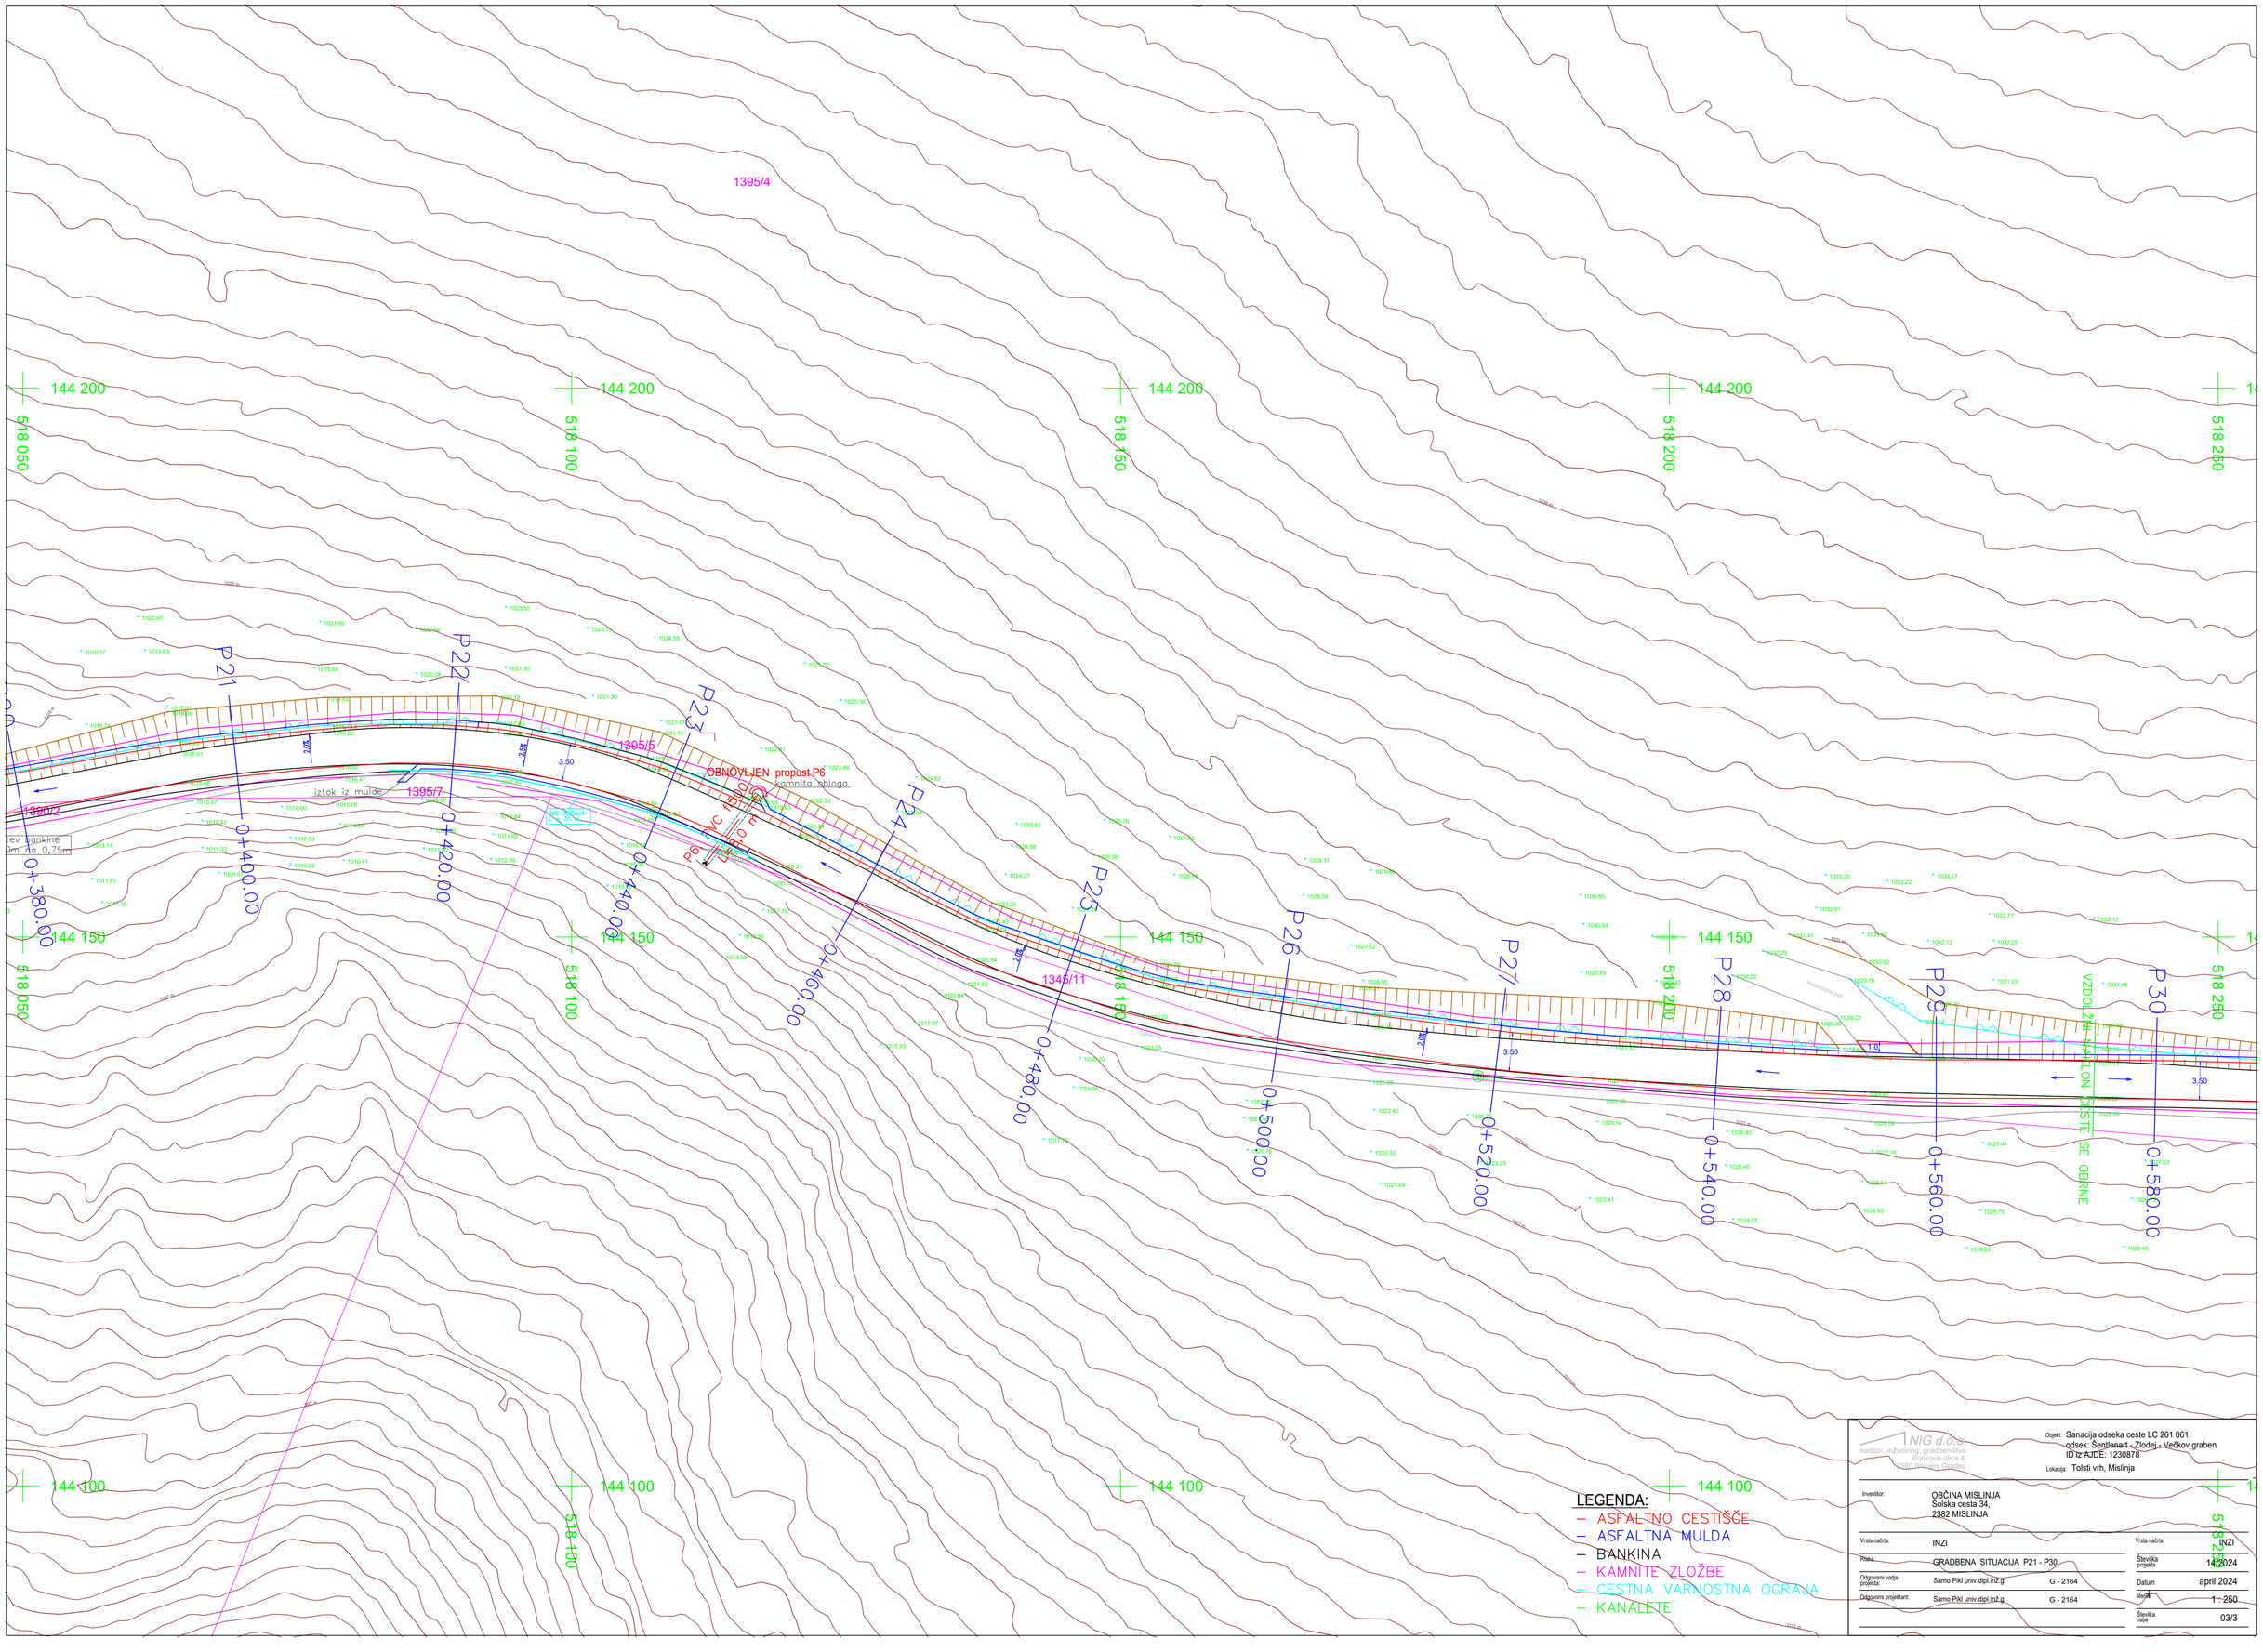

144 200
518 050
518 100
518 150
518 200
518 250
144 150
144 100
1395/4
1395/5
1395/7
1395/2
1395/11
P21
P22
P23
P24
P25
P26
P27
P28
P29
P30
0+380.00
0+400.00
0+420.00
0+440.00
0+460.00
0+480.00
0+500.00
0+520.00
0+540.00
0+560.00
0+580.00
OBNOVLJEN propust P6
kamnita obloga
iztok iz mulde
VZDOLŽNI NAKLON CESTIŠČA SE OBRNE
LEGENDA:
ASFALTNO CESTIŠČE
ASFALTNA MULDA
BANKINA
KAMNITE ZLOŽBE
CESTNA VARNOSTNA OGRAJA
KANALETE
NIG d.o.o.
nadzor, inženiring, gradbeništvo
Ronkova ulica 4,
3380 Slovenj Gradec
Objekt: Sanacija odseka ceste LC 261 061,
odsek: Šentlenart - Zlodej - Večkov graben
ID iz AJDE: 1230878
Lokacija: Tolsti vrh, Mislinja
Investitor: OBČINA MISLINJA
Šolska cesta 34,
2382 MISLINJA
Vrsta načrta: INZI
Risba: GRADBENA SITUACIJA P21 - P30
Odgovorni vodja projekta: Samo Pikl univ.dipl.inž.g. G - 2164
Odgovorni projektant: Samo Pikl univ.dipl.inž.g. G - 2164
Vrsta načrta: INZI
Številka projekta: 14/2024
Datum: april 2024
Merilo: 1 : 250
Številka risbe: 03/3