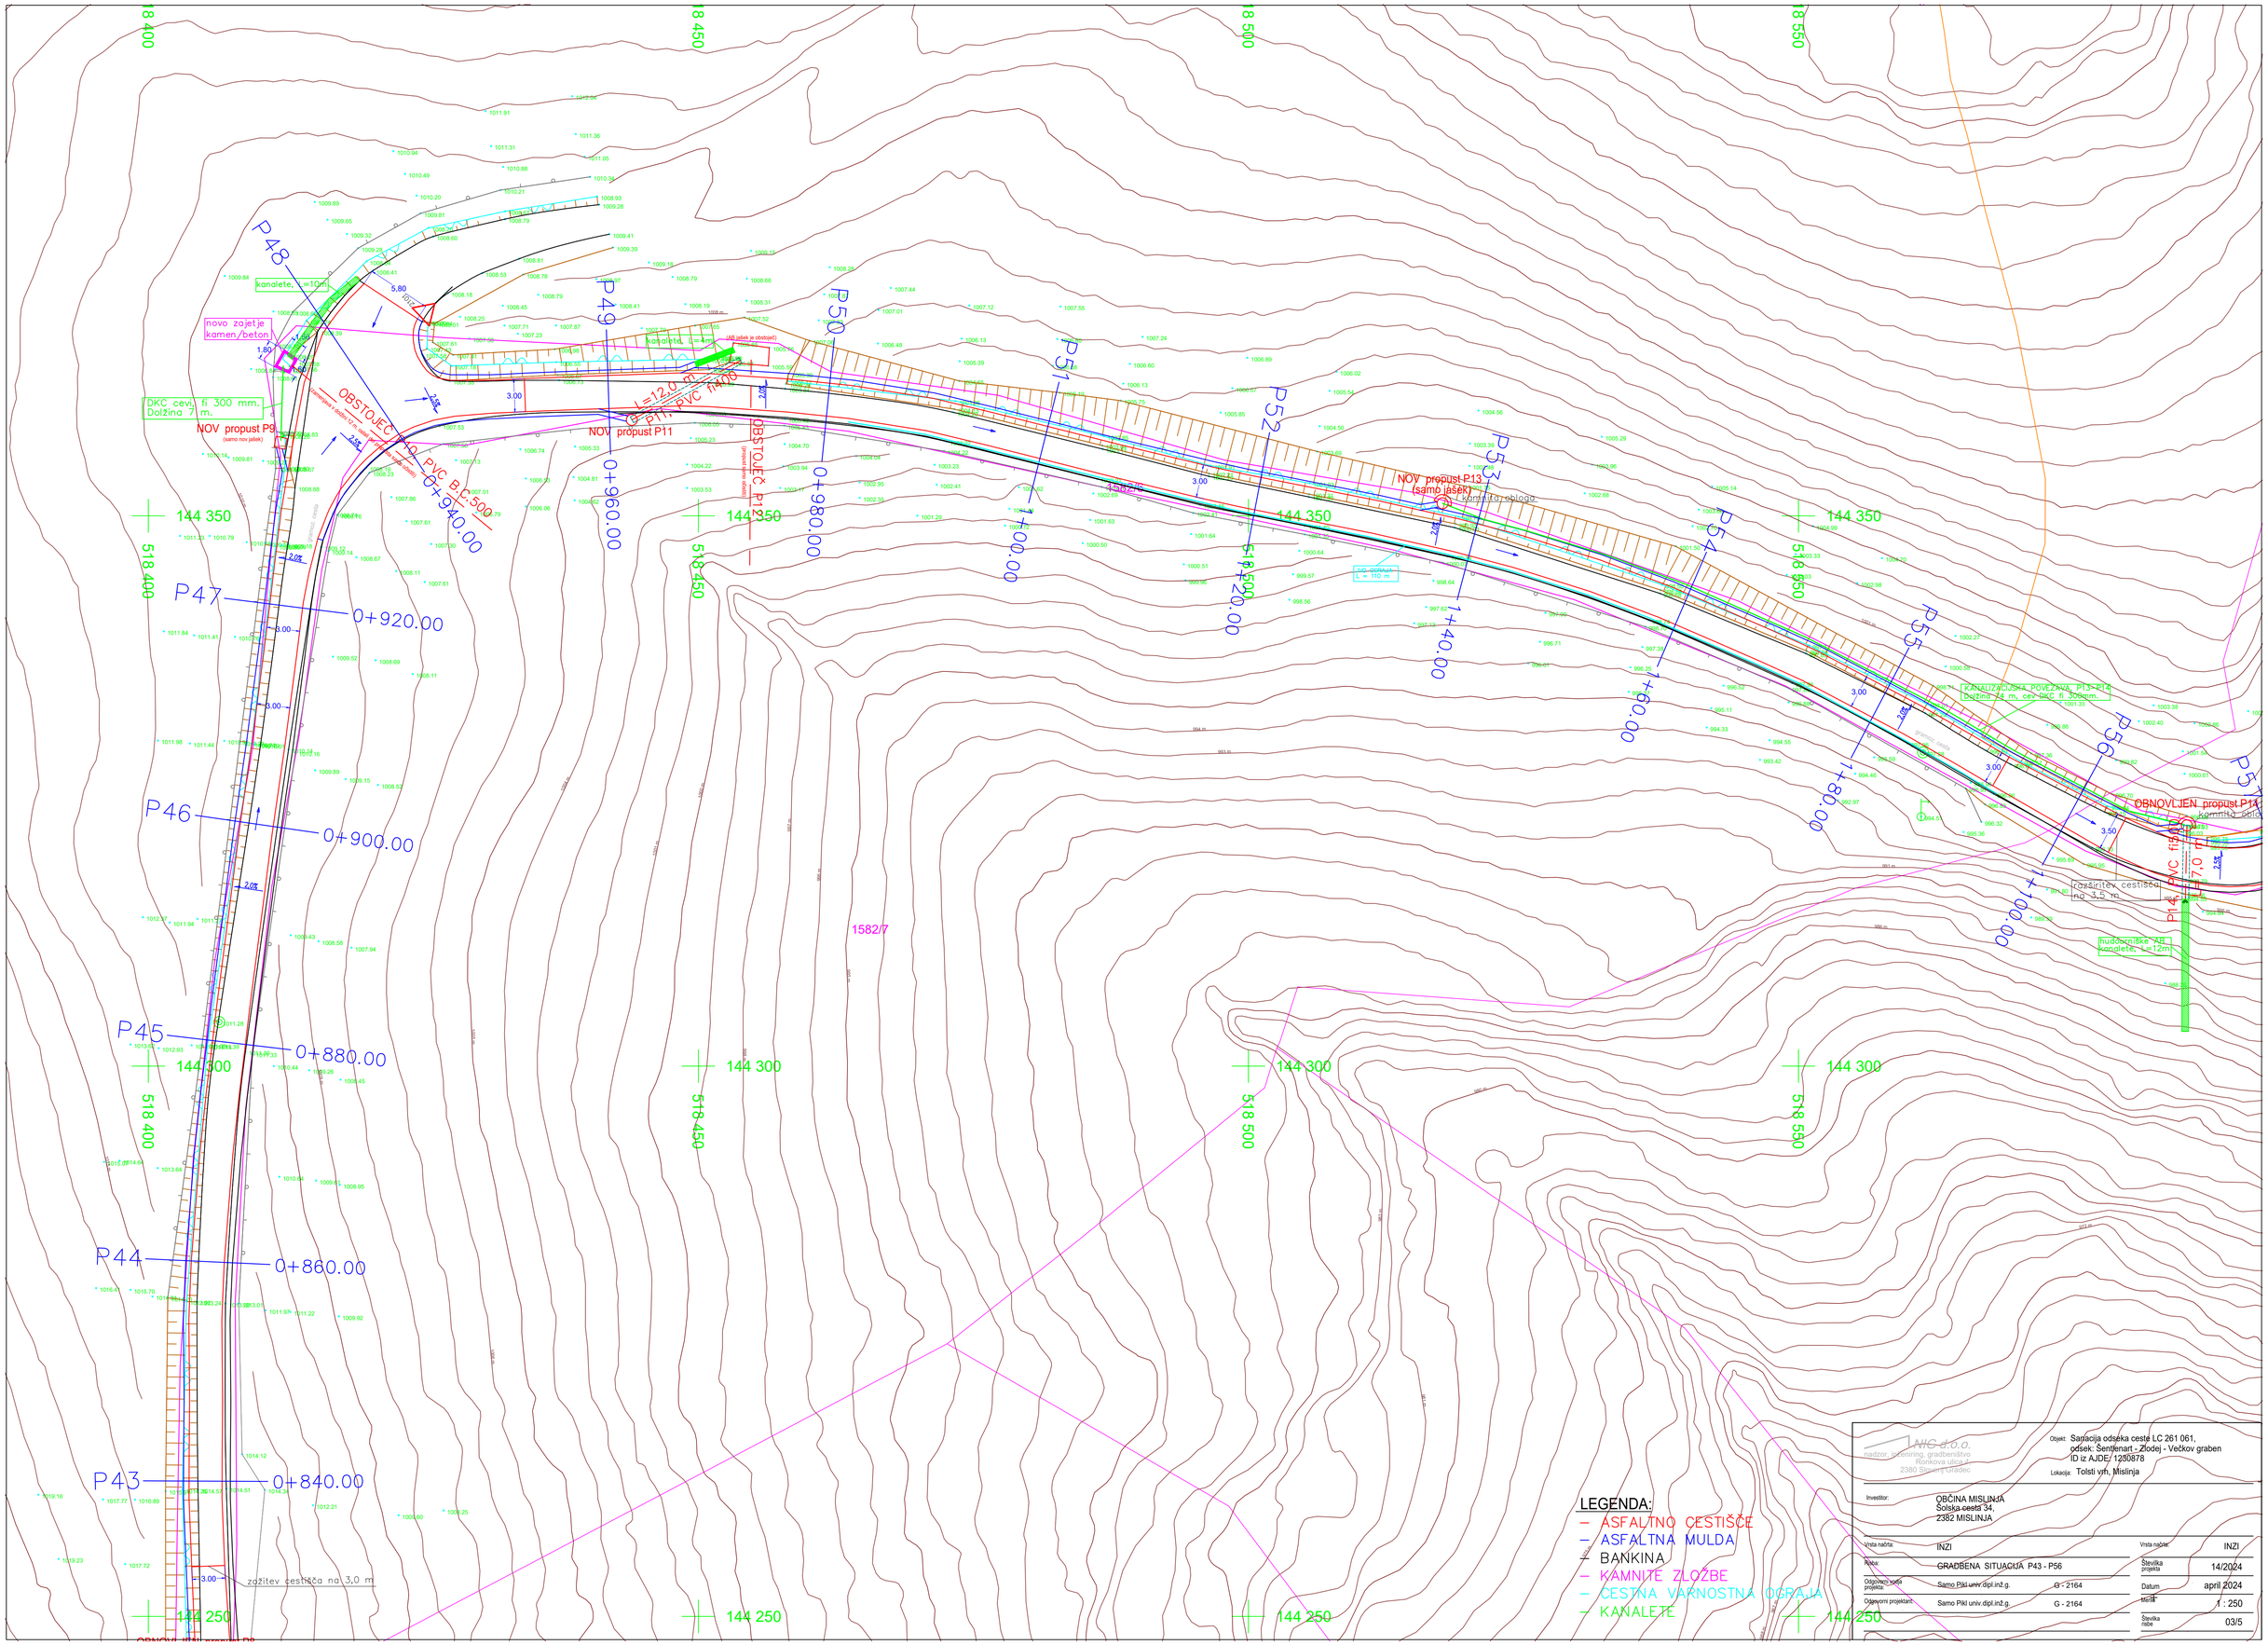

518 400
518 450
518 500
518 550
144 350
144 300
144 250
P48
P49
P50
P51
P52
P53
P54
P55
P56
P47
P46
P45
P44
P43
0+960.00
0+980.00
1+000.00
1+020.00
1+040.00
1+060.00
1+080.00
0+940.00
0+920.00
0+900.00
0+880.00
0+860.00
0+840.00
kanaleta, L=10m
kanaleta, L= 4m
novo zajetje kamen/beton
DKC cevi, fi 300 mm. Dolžina 7 m.
NOV propust P9
(samo nov jašek)
NOV propust P11
NOV propust P13
(samo jašek)
OBSTOJEČ. PROPUST P11
(samo nov jašek)
OBSTOJEČ. PROPUST P12
(samo nov jašek)
L=12,0 m, fi 0,7 m, PVC, naklon 2,5%
PVC fi 500
L = 110 m
KANALIZACIJSKA POVEZAVA P13- P14
Dolžina 74 m, cev DKC fi 300mm.
OBNOVLJEN propust P14
kamnito oblo
PVC fi 500
L = 17,0 m
razširitev cestišča na 3,5 m
hudourniške AB kanalete, L=12m
zaščitna ograja
zaščitna ograja
zaščitna ograja